

Головний фасад ТС М 1:50


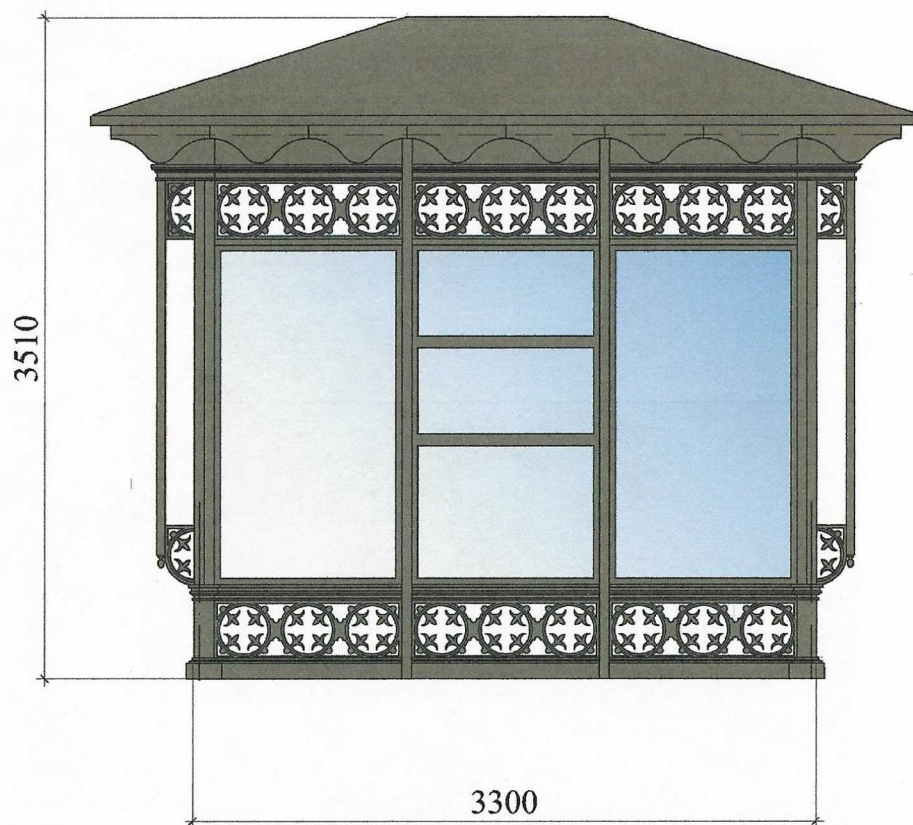


СХЕМА РОЗМІЩЕННЯ ТС М 1:500

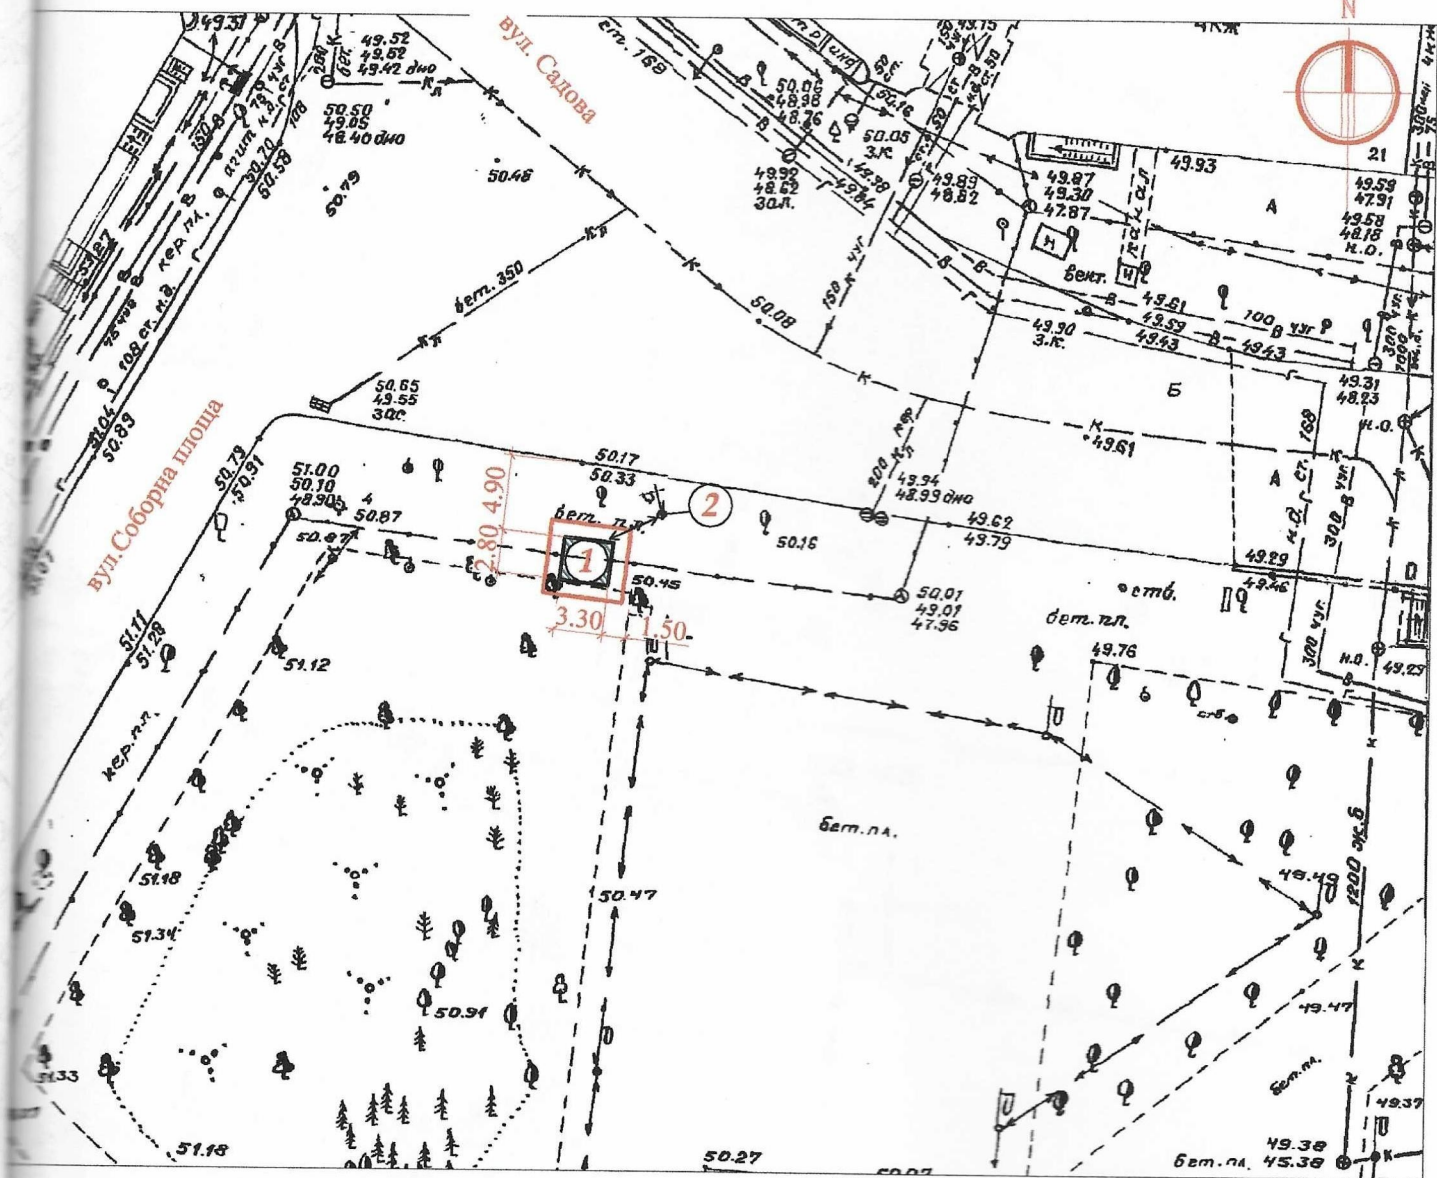

Експлікація:

- 1) місце розташування ТС;
- 2) місця підключення до інженерних мереж.

Умовні позначення:

- межа благоустрою ділянки розміщення ТС
- проектна ТС
- існуючі будівлі
- \longleftrightarrow - підключення до мереж електропостачання
- - червоні лінії

В.о. заступника начальника Управління архітектури та містобудування
Одеської міської ради



Сукіасян А.С.

(прізвище, ініціали)

М.П.
Дата складання 25 04 2014 року

Місце розміщення об'єкту

N

