



ЕСКІЗ ФАСАДІВ ТС


Головний фасад М 1:50

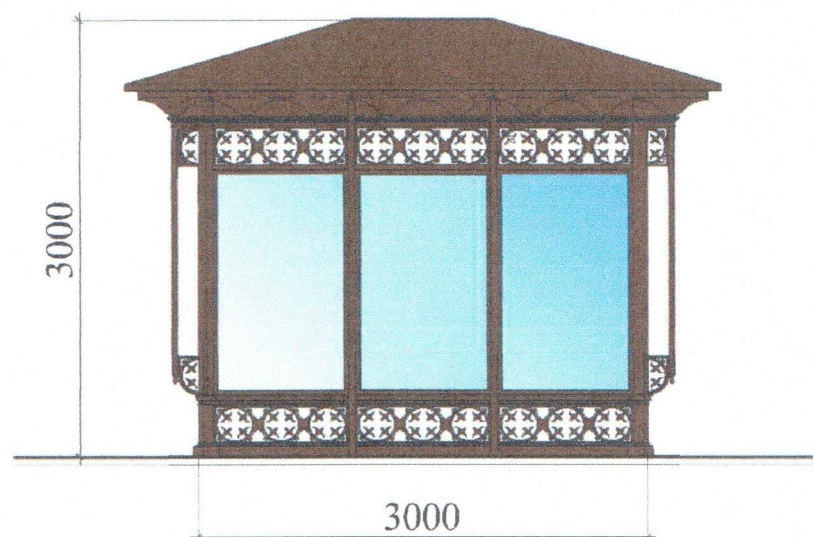

Бічний фасад М 1:50

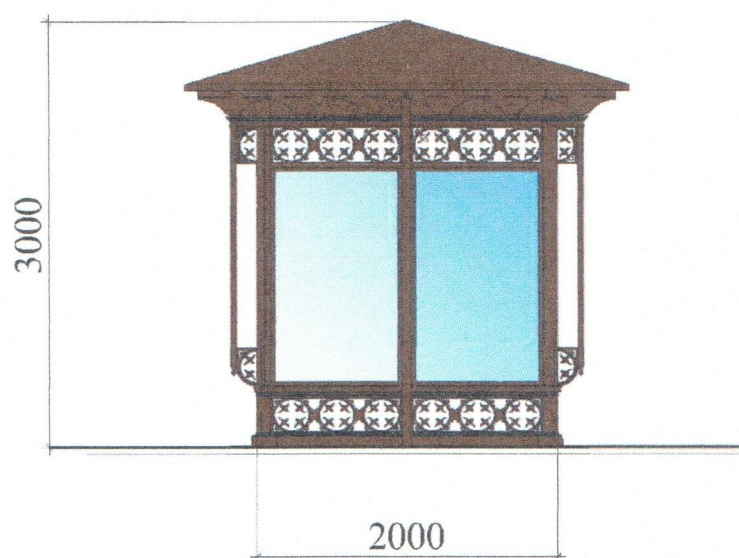

План ТС М 1:50

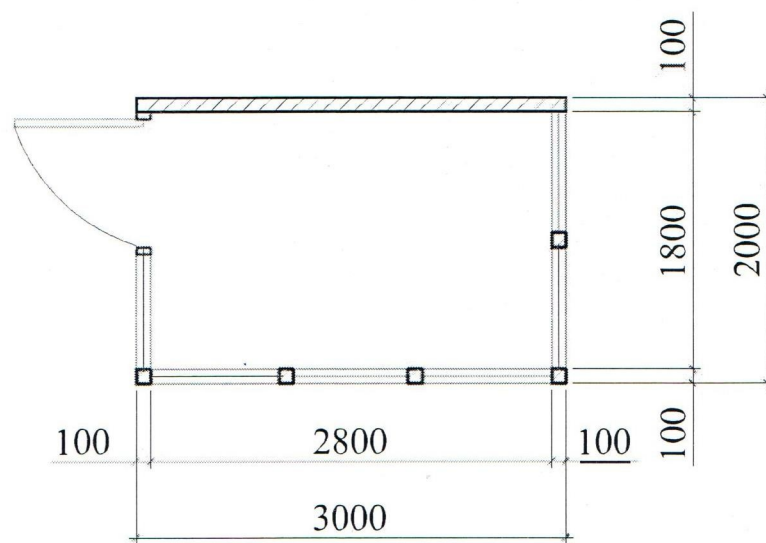


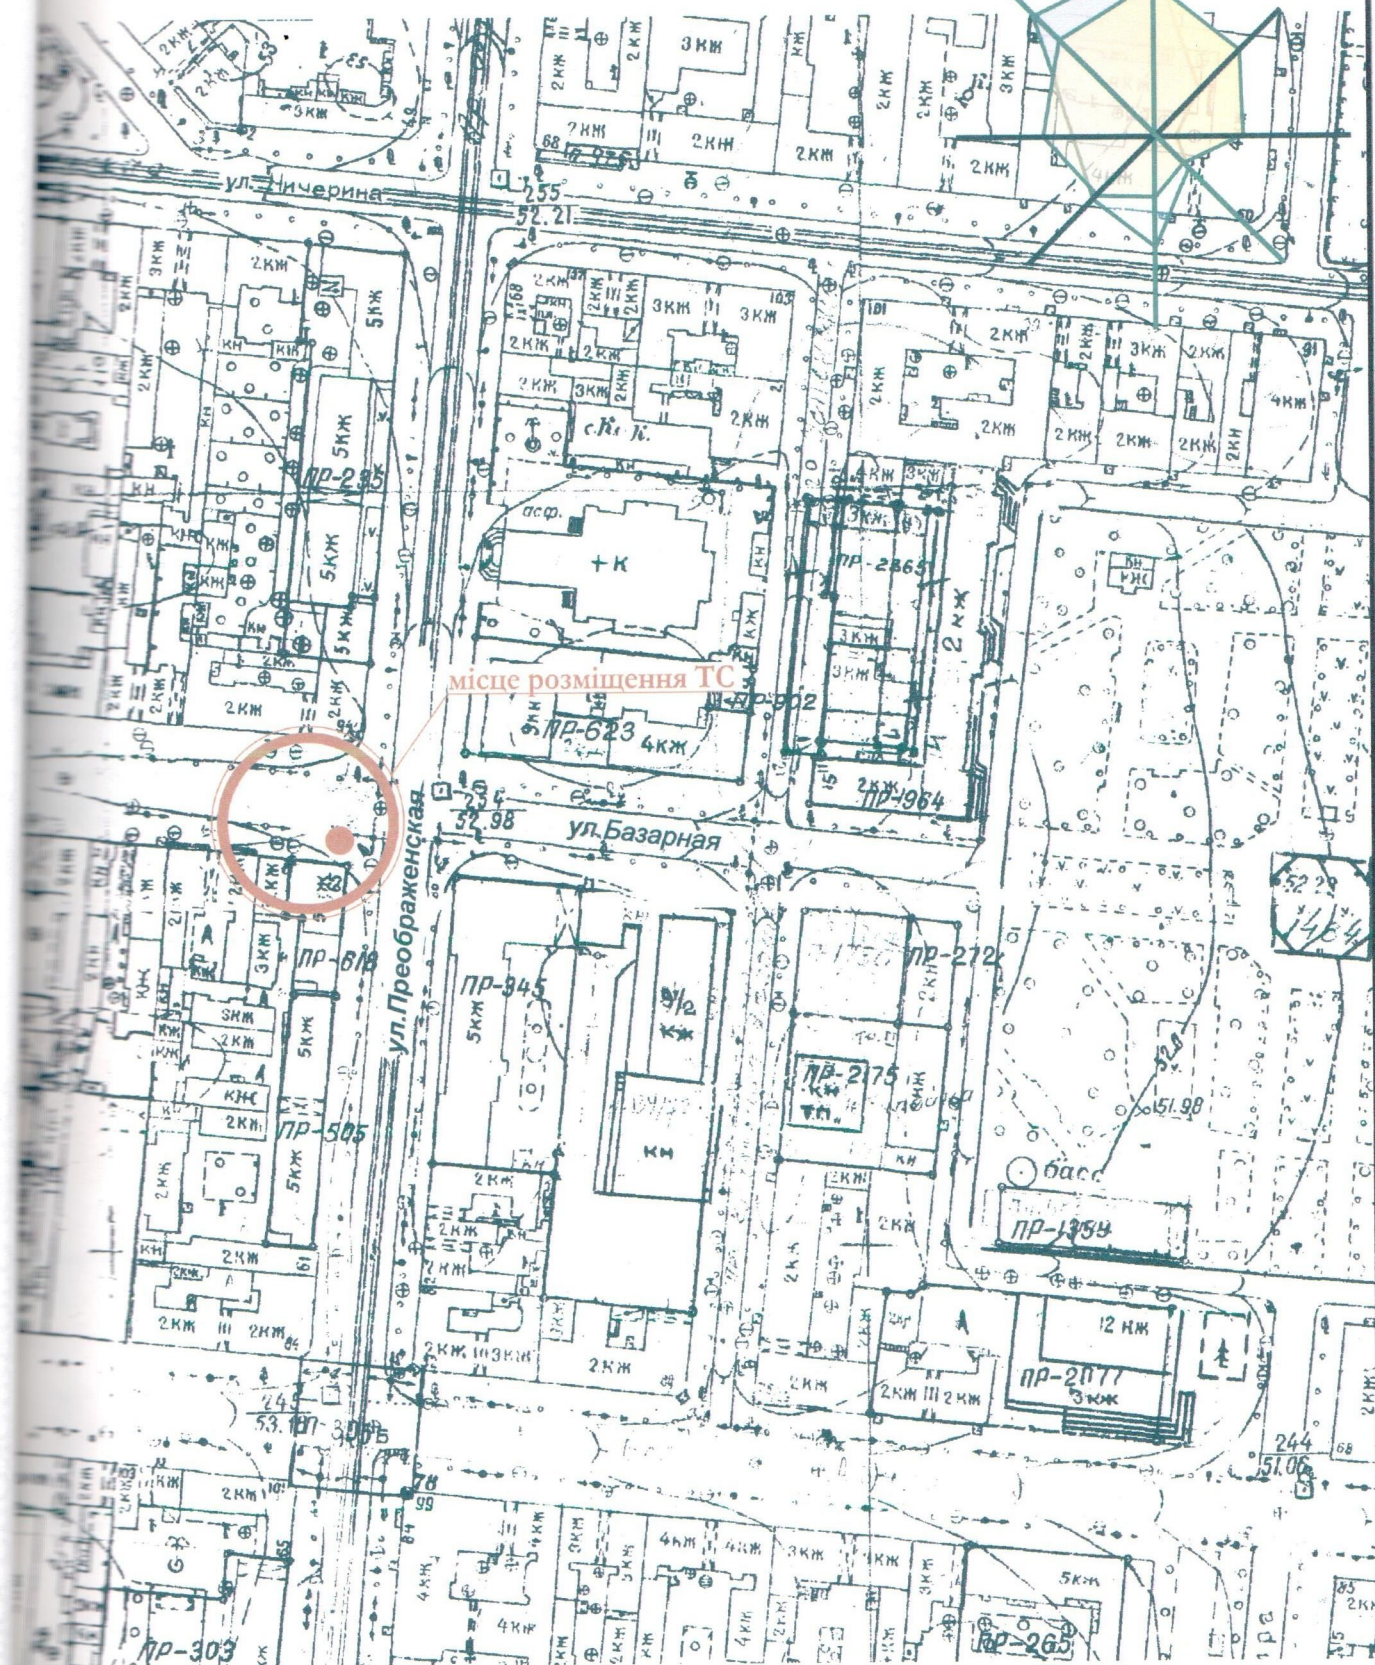


СХЕМА РОЗМІЩЕННЯ ТС М 1:500

Площа земельної ділянки згідно з документами
на землекористування - землі міста

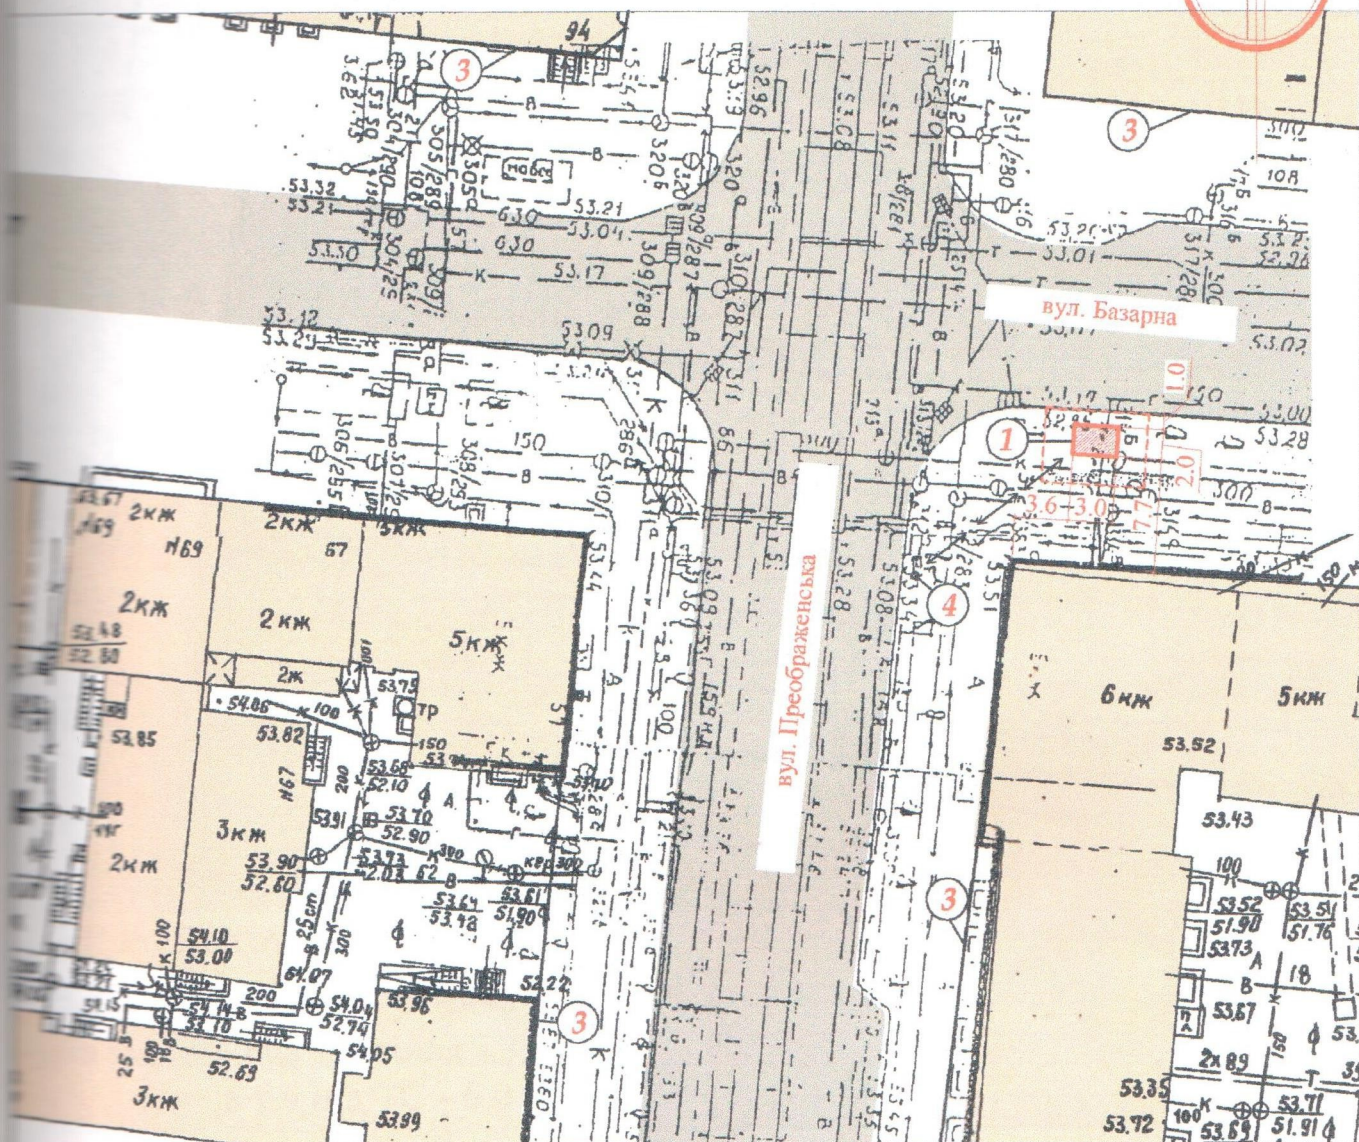

Експлікація:

- 1) місце розташування ТС;
- 2) червоні лінії;
- 3) лінії регулювання забудови;
- 4) місця підключення до інженерних мереж.

Умовні позначення:

- межа благоустрою ділянки розміщення ТС
- проектна ТС
- існуючі будівлі
- існуючі дороги
- підключення до мереж



В.о. заступника начальника Управління архітектури та містобудування
Одеської міської ради

Сукіасян А.С.
(прізвище, ініціали)

Дата складання 09 04 20 14 року

Ситуаційний план М 1:2000

Місце розміщення об'єкту

