

СТИСЛА ПОЯСНЮВАЛЬНА ЗАПИСКА

1. Стационарна тимчасова споруда і для здійснення підприємницької діяльності ТОВ «Горпреса» розташована за адресою:

вул. Гаванная, 10 у м. Одесі.

У ТС здійснюється торгівля печатною продукцією, торгівля відбувається з віконця.

Ступінь вогнестійкості - Ша.

Габаритні розміри ТС – 3,20м х 1,80м.

Загальна висота ТС - 2,7м.

Площа забудови ТС - 5,3м²

Загальна площа ТС - 4,8м²

ТС встановлюється без закладення фундаменту на існуючому покритті тротуарною плиткою.

Основні конструкції виконані по металевому каркасу.

Стіни споруди виконані по типу «Сендвич», товщиною 100мм з утеплювачем та обшивкою.

Зовнішня обробка - фасадні панелі типу «Alucobond».

Утеплювач - «Izover» по розрахунку.

Внутрішня обробка: стіни – листи ламінованого ДСП, стеля-гіпсокартон.

Підлога в приміщенні - утеплений лінолеум.

Покрівля - по металевим прогонам і решетуванню з покриттям із профільного сталевих листа, з утеплювачем з мінераловатних плит, гідроізоляцією та пароізоляцією.

Віконні та дверні отвори заповнені метало пластиковими блоками.

Несучі конструкції покриття - металеві ферми.

2. Стационарна тимчасова споруда забезпечена електроенергією з підключенням к існуючим внутрішньоквартальним мережам.

Точка підключення – опора , що розташована поряд з ТС.

Освітлення приміщень виконане стельовими світильниками з люмінесцентними лампами.


Для урахування електроенергії на вводі встановлено вводно-лічильний ящик типу ПВУ.

Захист мереж від дії струмів коротких замикань і перенавантаження здійснюється автоматичними вимикачами щитка.

Електропостачання - згідно договору про користування електричною енергією з ВАТ «Одесаобленерго», та відповідно ТУ.

3. Благоустрій прилеглої території виконується згідно з планом благоустрою. Освітлення території передбачене світильниками, що розміщуються на головному фасаді.


ЕСКІЗ ФАСАДУ ТС М1:50 В ОСЯХ 1-2

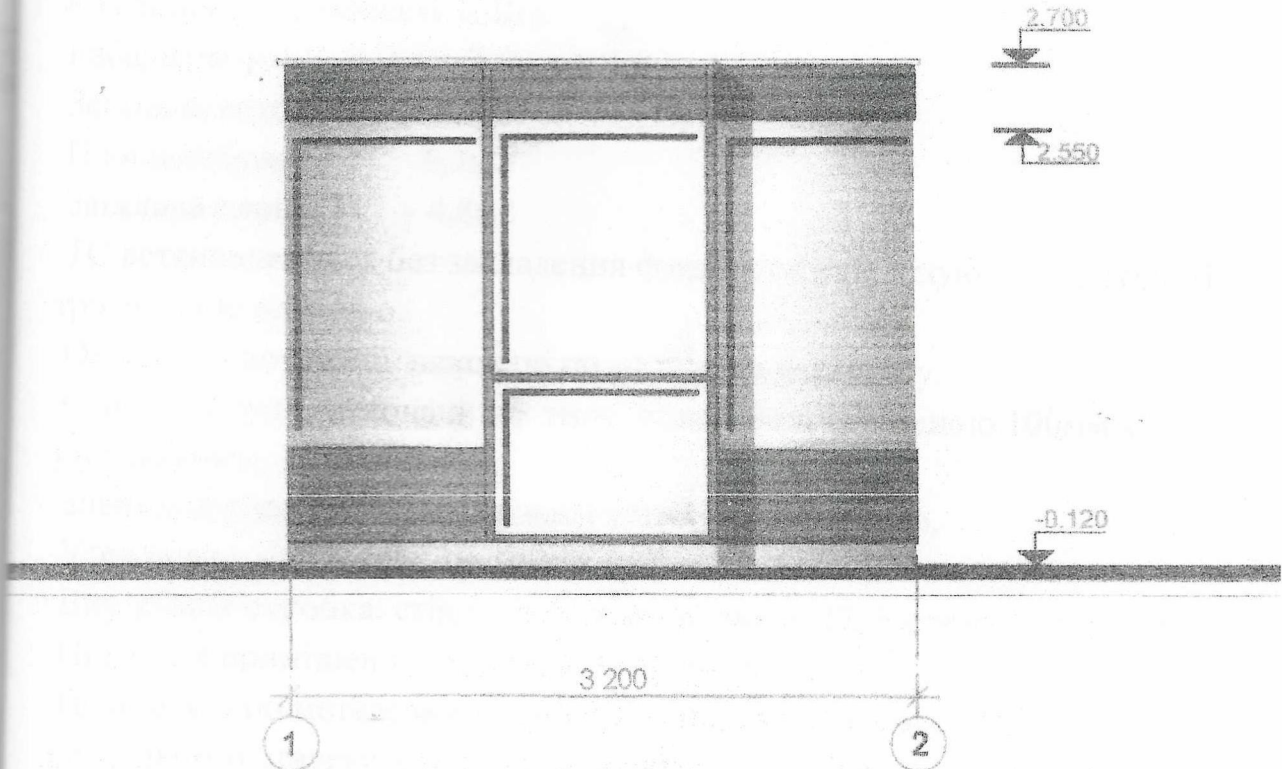

Директор ТОВ "Цивільпроект"

Архітектор


Кваліфікаційний сертифікат серія АР №000881

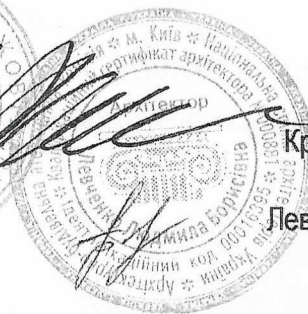

Кронос А.А

Левченко Л.Б

СИТУАЦІЙНИЙ ПЛАН, м 1 : 2 000

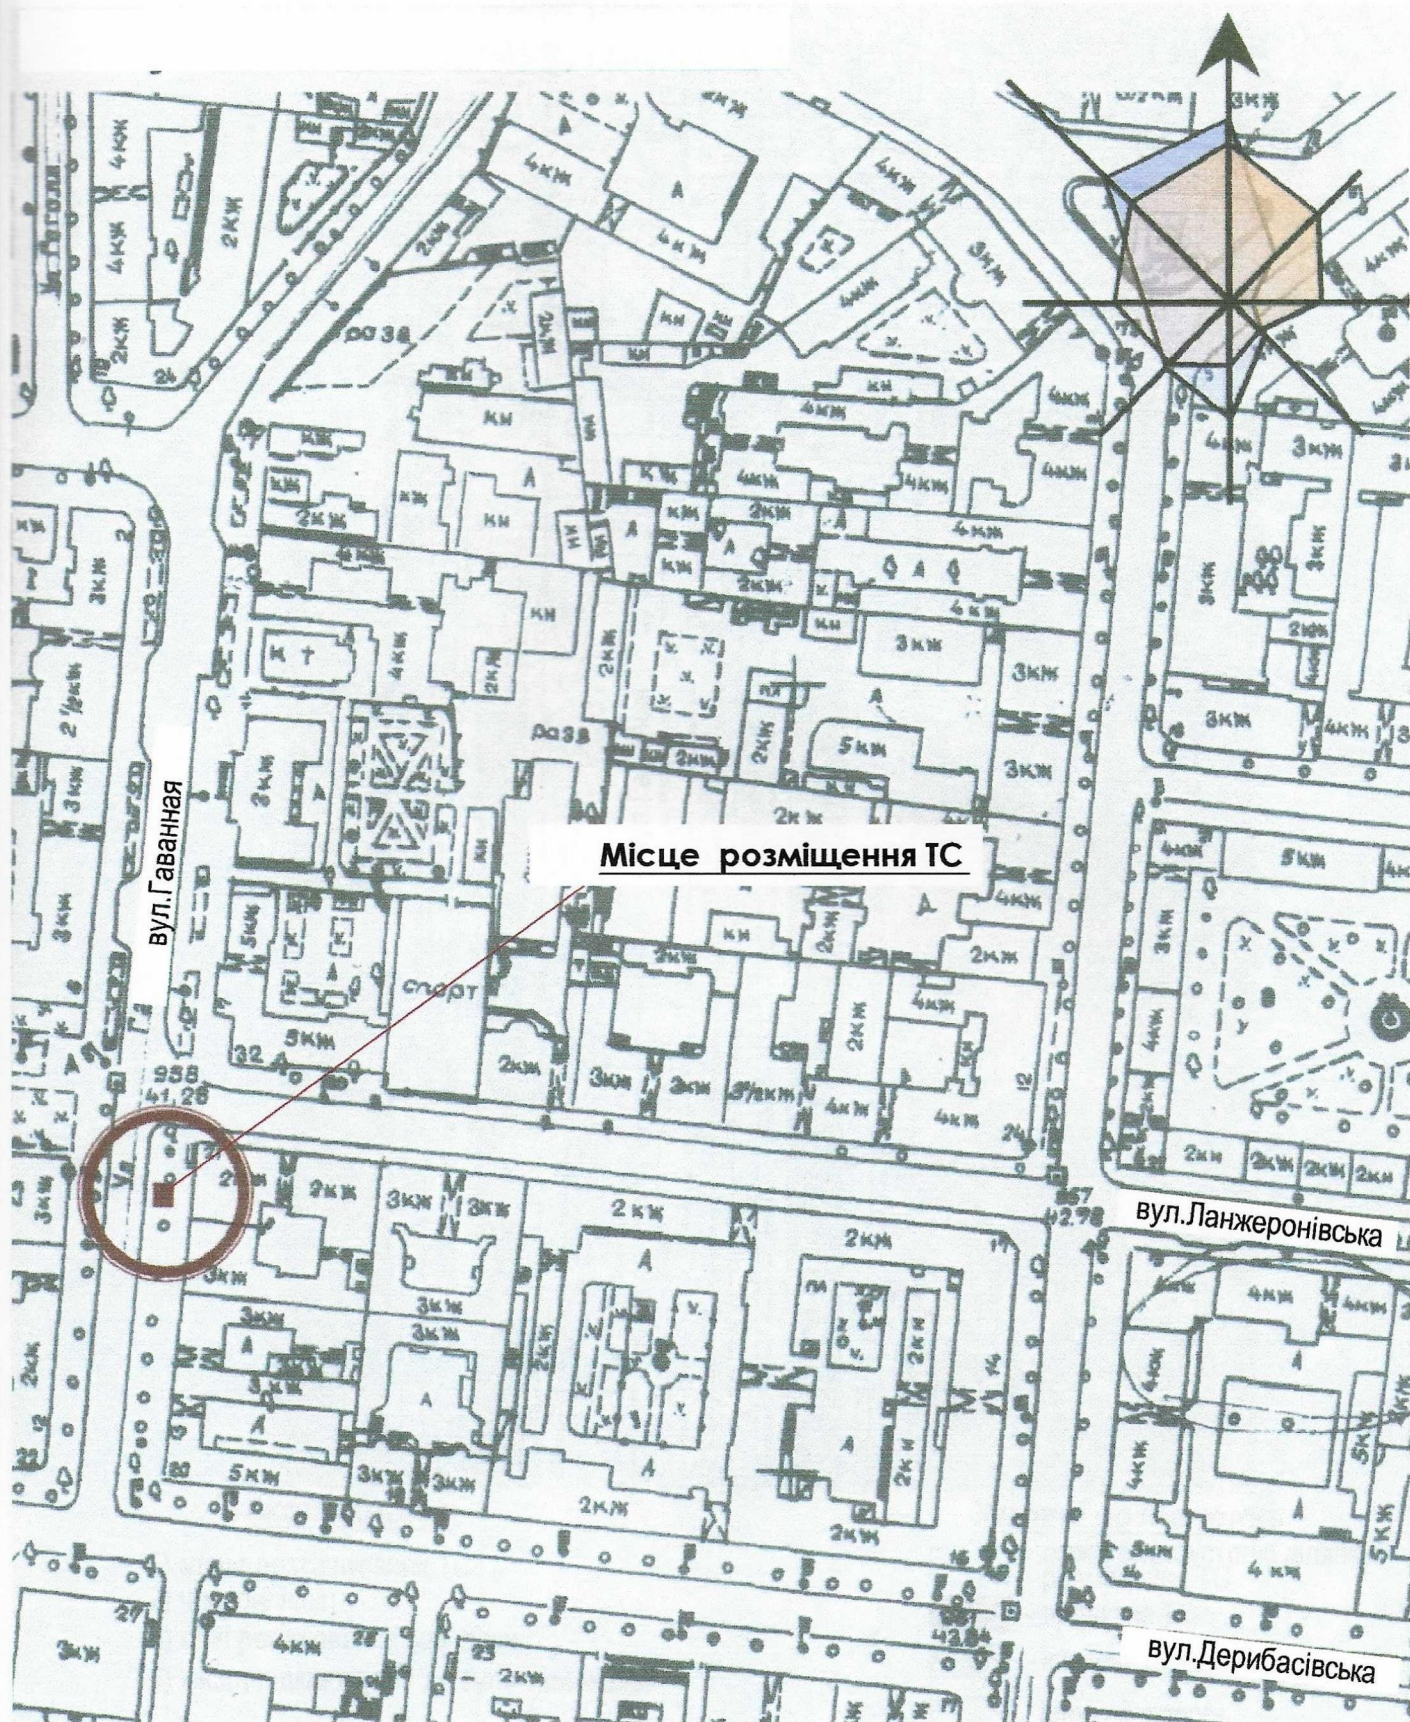

Директор ТОВ "Цивільпроект"

Архітектор

Кваліфікаційний сертифікат серія АР №000881



Кронос А.А

Левченко Л.Б