


ЕСКІЗИ ФАСАДІВ ТС

Головний фасад. М 1:50.

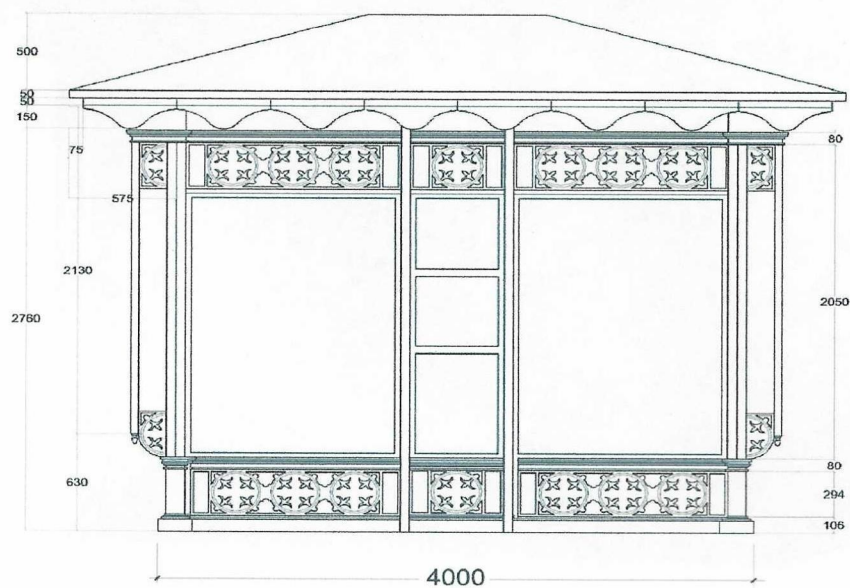

Боковий фасад. М 1:50.


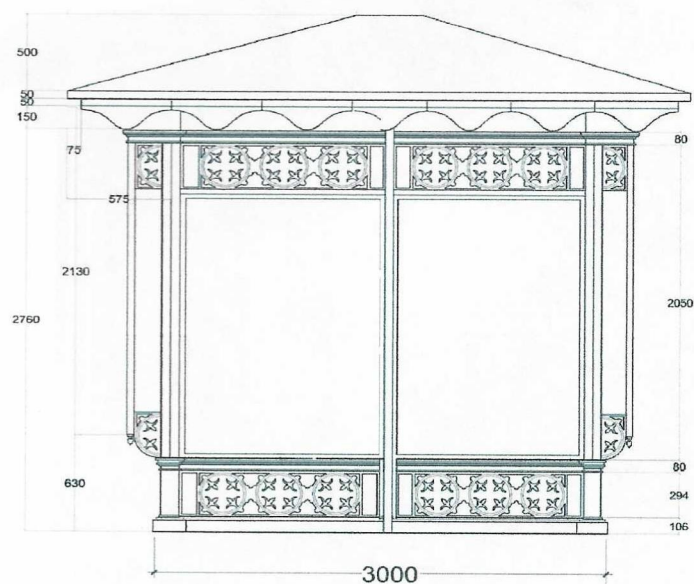


СХЕМА РОЗМІЩЕННЯ ТС. М 1:500

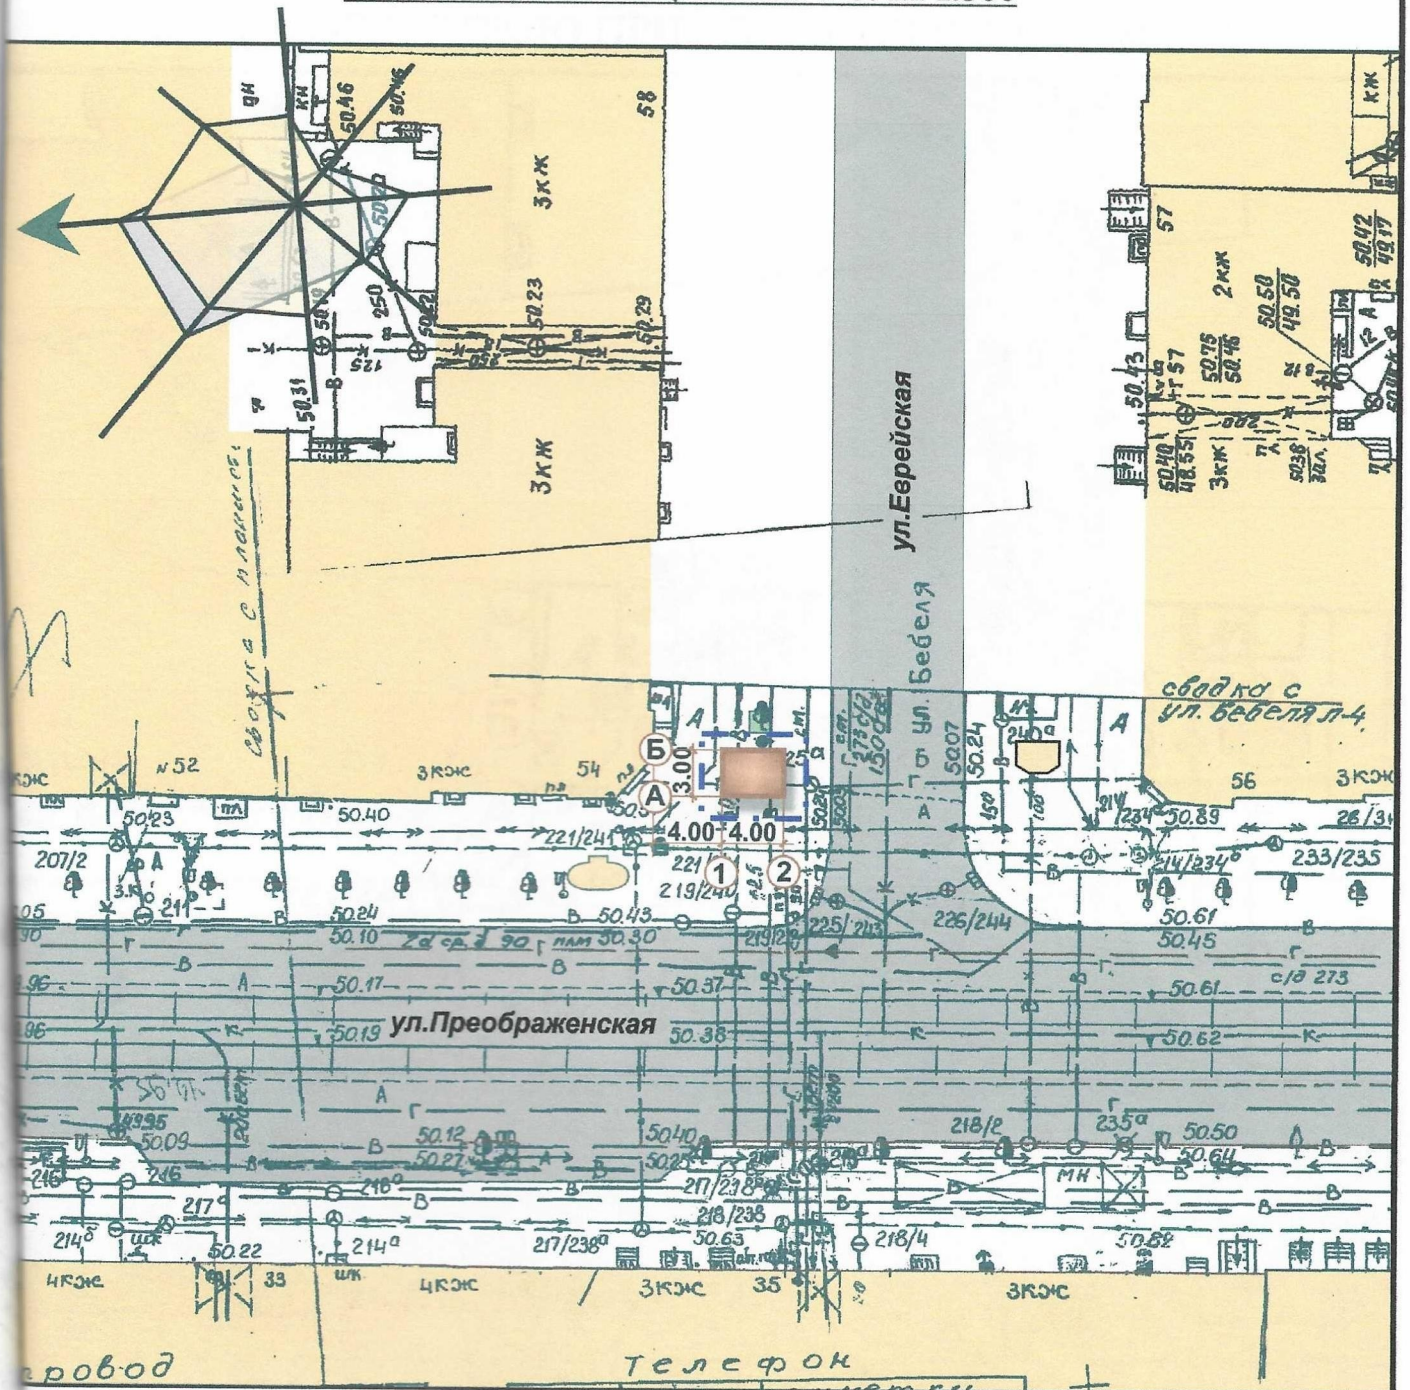

Умовні позначення:

- об'єкт проектування (ТС)
- існуючі дороги.
- існуючі будівлі та споруди.
- озеленення.
- територія, що підлягає благоустрою

В.о. заступника начальника Управління архітектури та містобудування
Одеської міської ради



Сукіасян А.С.
(прізвище, ініціали)

Дата складання 09 04 2014 року

СИТУАЦІЙНИЙ ПЛАН, М 1:2000

