


СТИСЛА ПОЯСНЮВАЛЬНА ЗАПИСКА

1. Стационарна тимчасова споруда і для здійснення підприємницької діяльності ТОВ «Горпреса» розташована за адресою:
вул. Катерининська, 17 у м. Одесі.
У ТС здійснюється торгівля печатною продукцією, торгівля відбувається з віконця.
Ступінь вогнестійкості - IIIа.
Габаритні розміри ТС – 3,20м x 1,80м.
Загальна висота ТС - 2,7м.
Площа забудови ТС - 5,3м²
Загальна площа ТС - 4,8м²
ТС встановлюється без закладення фундаменту на існуючому покритті тротуарною плиткою.
Основні конструкції виконані по металевому каркасу.
Стіни споруди виконані по типу «Сендвич», товщиною 100мм з утеплювачем та обшивкою.
Зовнішня обробка - фасадні панелі типу «Alucobond».
Утеплювач - «Izover» по розрахунку.
Внутрішня обробка: стіни – листи ламінованого ДСП, стеля-гіпсокартон.
Підлога в приміщенні - утеплений лінолеум.
Покрівля - по металевим прогонам і решетуванню з покриттям із профільного сталевих листа, з утеплювачем з мінераловатних плит, гідроізоляцією та пароізоляцією.
Віконні та дверні отвори заповнені метало пластиківими блоками.
Несучі конструкції покриття - металеві ферми.
2. Стационарна тимчасова споруда забезпечена електроенергією з підключенням к існуючим внутрішньоквартальним мережам.
Точка підключення – опора , що розташована поряд з ТС.
Освітлення приміщень виконане стельовими світильниками з люмінесцентними лампами.
Для урахування електроенергії на вводі встановлено ввідно-лічильний ящик типа ПВУ.
Захист мереж від дії струмів коротких замикань і перенавантаження здійснюється автоматичними вимикачами щитка.
Електропостачання - згідно договору про користування електричною енергією з ВАТ «Одесаобленерго», та відповідно ТУ.
3. Благоустрій прилеглої території виконується згідно з планом благоустрою. Освітлення території передбачене світильниками, що розміщуються на головному фасаді.

ЕСКІЗ ФАСАДУ ТС М1:50 В ОСЯХ 1-2

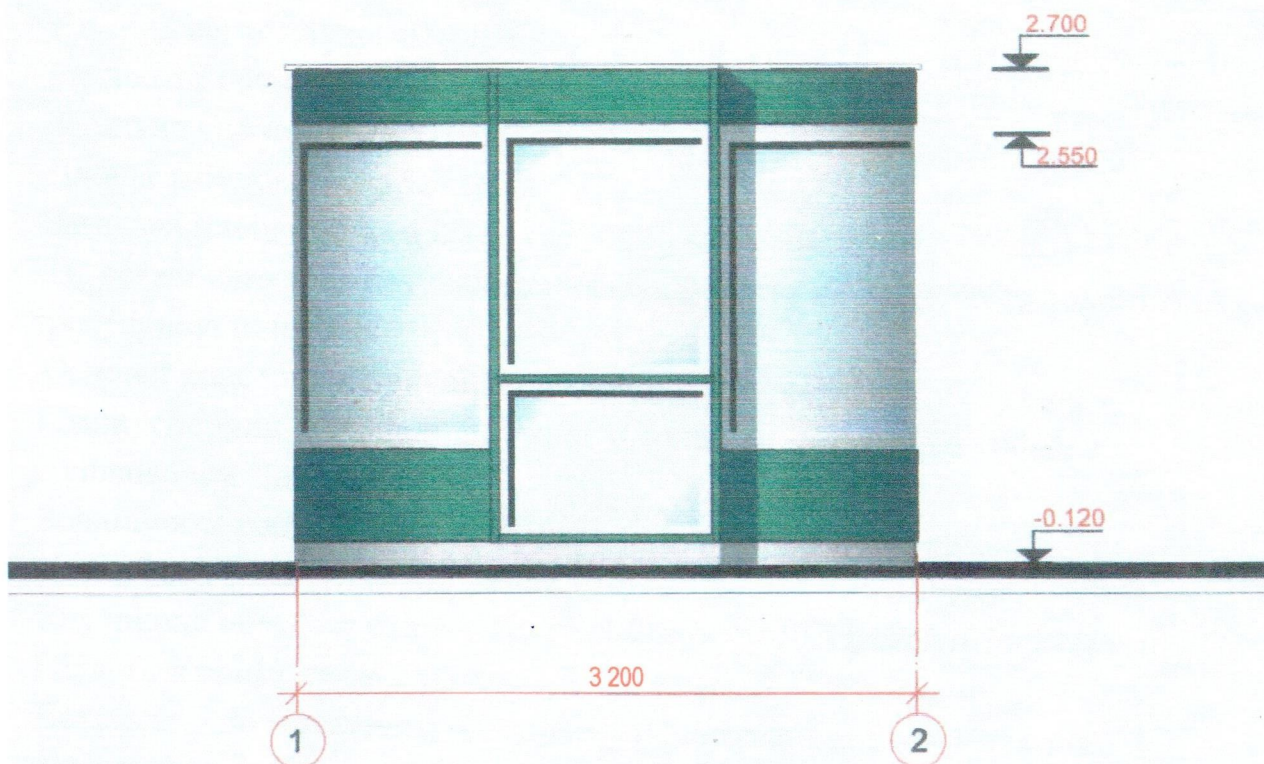

Директор ТОВ "Цивільпроект"

Архітектор

Кваліфікаційний сертифікат серія АР №000881



Кронос А.А


Левченко Л .Б

СХЕМА РОЗМІЩЕННЯ ТС М 1:500

Площа земельної ділянки згідно з документами
на землекористування - землі міста

вулиця Дерибасівська

вулиця Катерининська

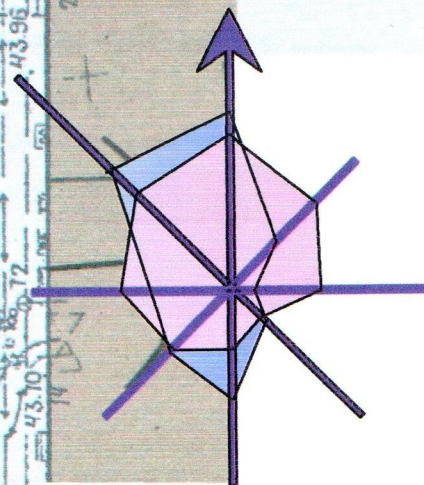

Умовні позначення:

- межа благоустрою ділянки розміщення ТС
- проектна ТС
- існуючі будівлі
- існуючі дороги
- підключення до мереж електропостачання

Експлікація :

- 1) місце розташування ТС ;
- 2) червоні лінії ;
- 3) лінії регулювання забудови ;
- 4) місця підключення до вуличних мереж

Директор ТОВ "Цивільпроект"

Крокос А.А


Архітектор

Левченко Л .Б

Кваліфікаційний сертифікат серія АР №000881



СИТУАЦІЙНИЙ ПЛАН, м 1 : 2 0 0 0

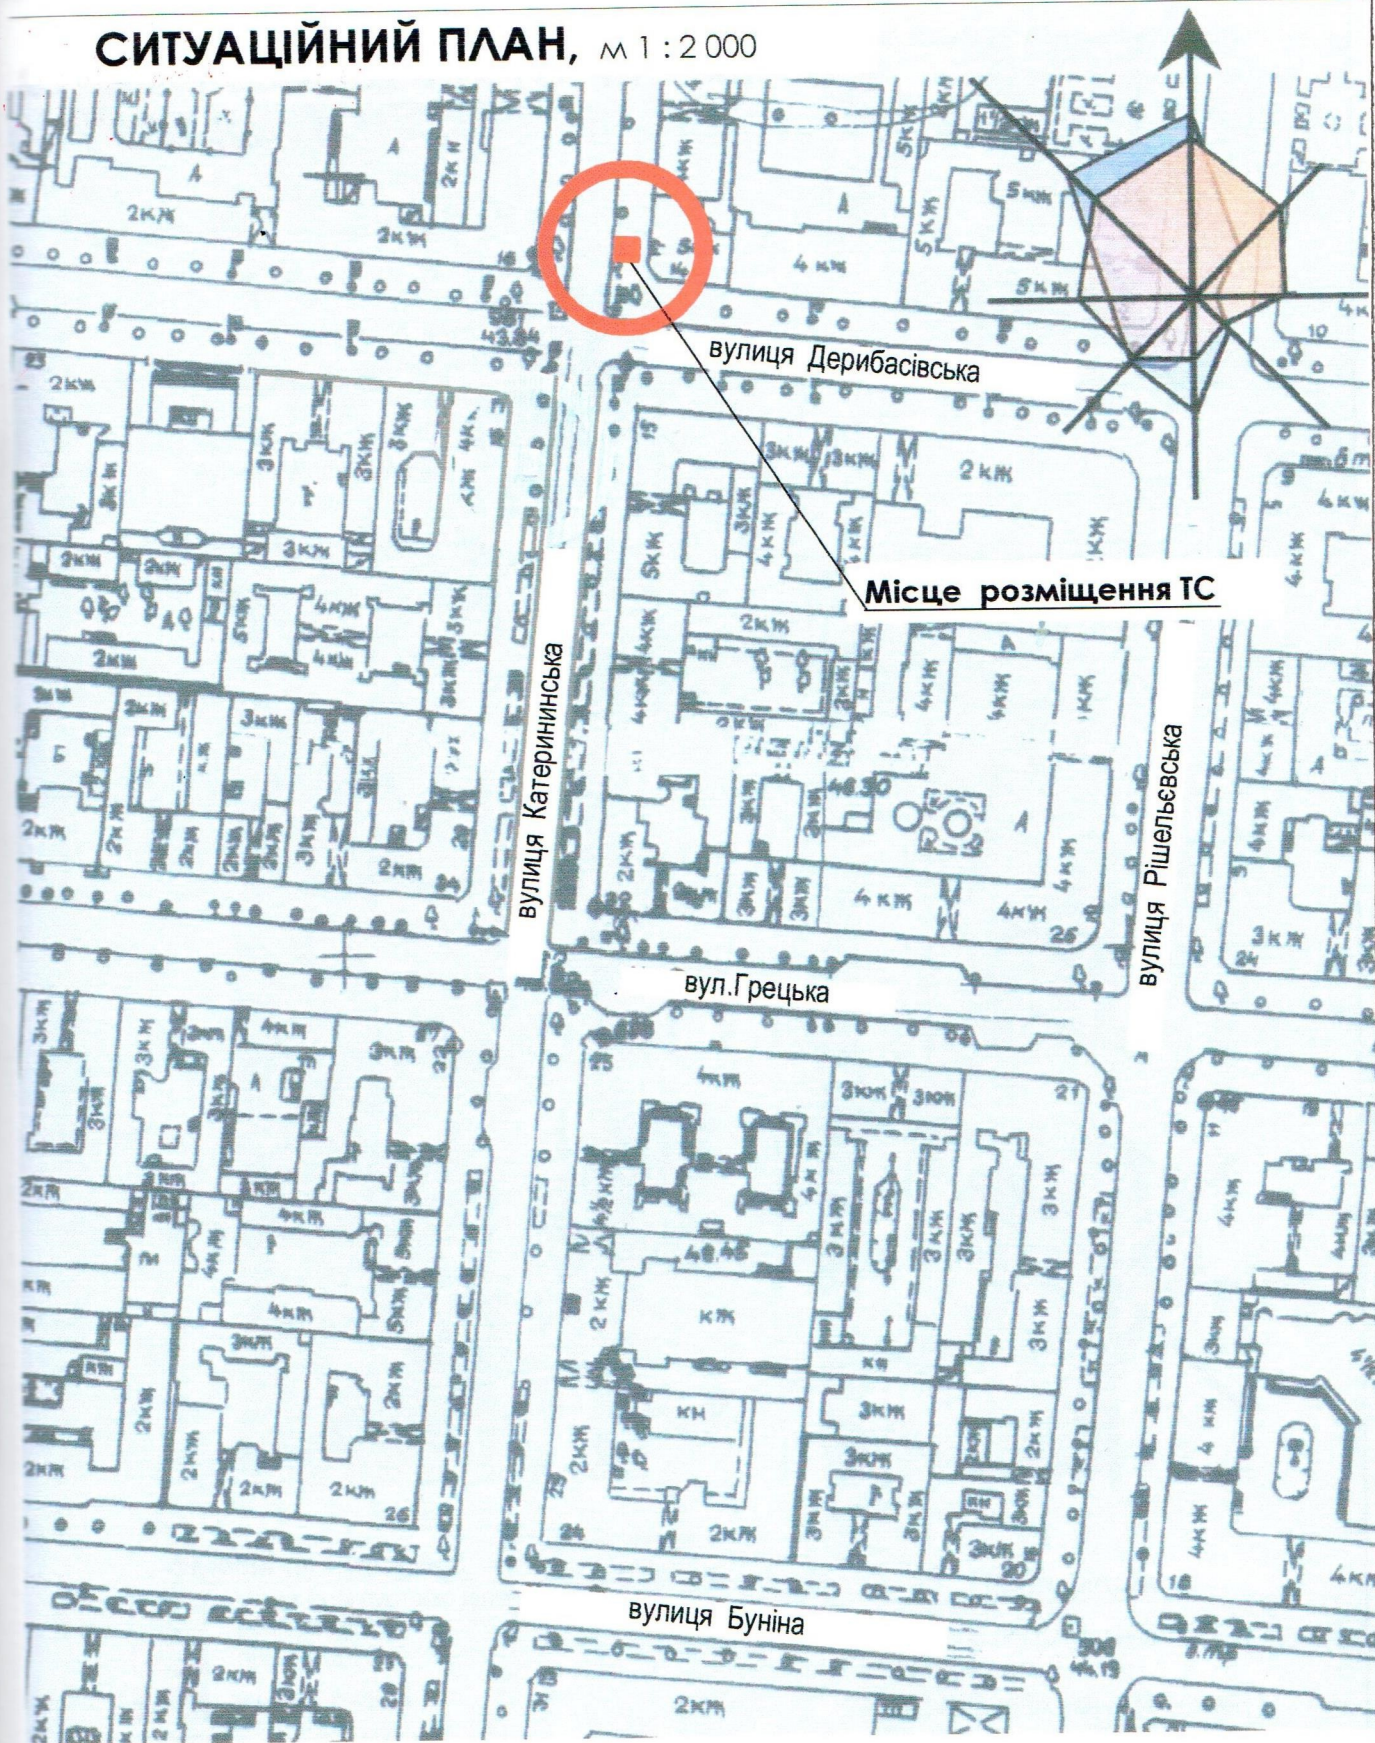

Директор ТОВ "Цивільпроект"

Архітектор

Кваліфікаційний сертифікат серія АР №000881

Крокос А.А

Левченко Л.Б