

ПОЯСНЮВАЛЬНА ЗАПИСКА

За умовну позначку 0.000 прийнятий рівень чистої підлоги ТС.

Габаритні розміри кіоска в плані - 4.00м x 1.80м.

У кіоску розташоване приміщення, загальною площею - 5.50м².

Загальна висота ТС - 2.75м.

Обшивка стін по каркасу: зовнішня - алюмінієві композитні панелі, товщиною 3мм темно-зеленого кольору;

Підлога з покриттям дошки 40мм і утеплювачем (керамзитовий гравій - 200мм) та покриття з негорючого матеріала.

Покрівля - по металевим прогонам і решетуванню з покриттям із профільованого сталевих листа, з утеплювачем з листового пінополістирола, гідро- і пароізоляцією.

поверхні стін - алюмінієві композитні панелі,

вікна - фасадні гнуті скла-вітрини (радіус кривизни 1.5м) - 4мм ударостійкий (антивандальний) прозорий полікарбонат обрамлений декоративним алюмінієвим анодированим профілем.

двері - металопластикові;

покрівля - металевий профнастіл;

козилок - полікарбонат.

2. Стационарна тимчасова споруда підключена до мереж електропостачання згідно з діючими нормами та ТУ. Точка підключення - близька опора, що розташована поряд з територією ділянки, згідно з ТУ.

Опалювання - електричне з встановленням навісних електро-конвекторів з регулюванням температури.

Освітлення приміщення виконане стельовими світильниками з люмінесцентними лампами.

Розподільні мережі ТС, виконані проводами з мідними жилами, що прокладені у трубах та приховані в обшивці стін. Мережі обрані по тривалодопустимим струмам навантаження.

Захист мереж від дії струмів коротких замикань і перевантаження здійснюється автоматичними вимикачами щитка.

3. Благоустрій прилеглої території виконується згідно з планом благоустрою.

Освітлення території передбачене світильниками, що розташовані під козирьком ТС.

Кваліфікаційний сертифікат серія АА №000199


Ігнатова Л.А.

Чабан Л.В.




ЕСКІЗИ ФАСАДІВ ТС, М 1:50

Головний фасад

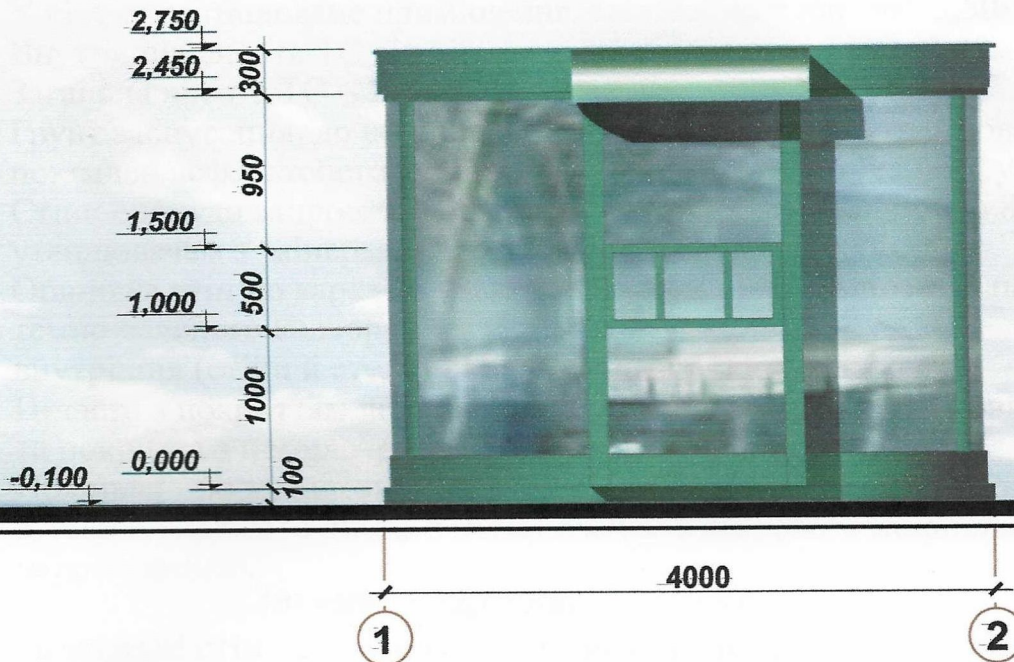


Бічний фасад

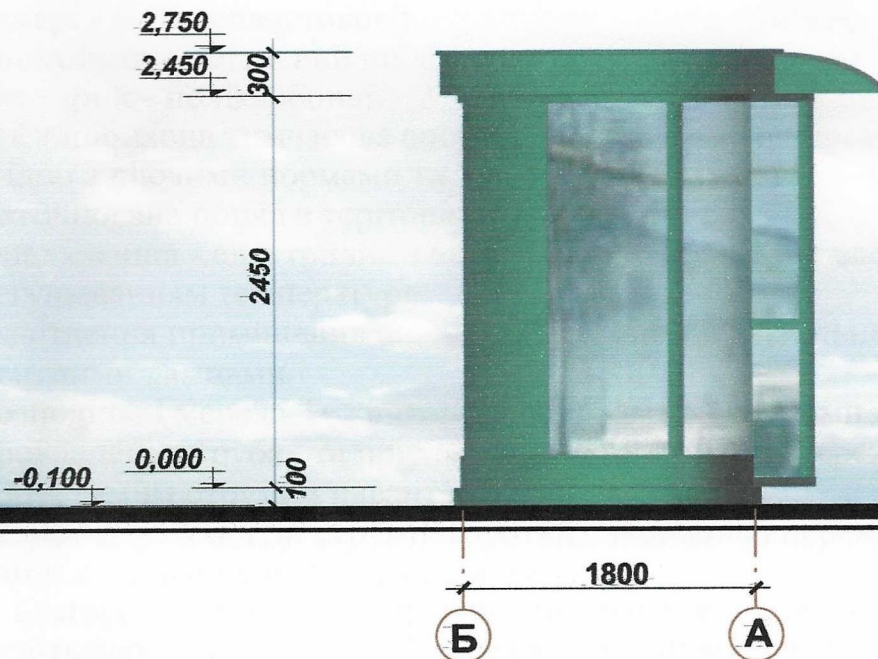

ГАП


Кваліфікаційний сертифікат серія АА №000199

Архітектор

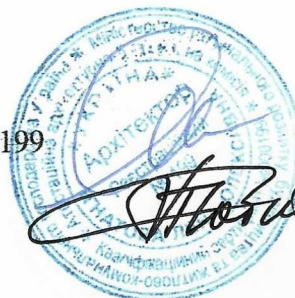

Ігнатова Л.А.

Чабан Л.В.

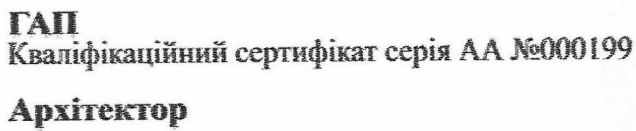


Чабан Л.В.



Площа земельної ділянки згідно з документами на землекористування
Город земель фонд земля м.Одеси

2 КЭЖ

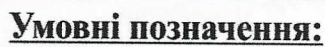

- | | |
|---|--|
|  | - Тимчасова споруда |
|  | - Існуючі будівлі і споруди |
|  | - Існуючі дороги |
|  | - Озеленення |
|  | - Межа благоустрою ділянки розміщення ТС |


- 1) місце розташування ТС;
- 2) лінії регулювання забудови;
- 3) червоні лінії;
- 4) місця підключення до інженерних мереж.

Архітектор


Ігнатова Л.А.

Чабан Л.В.

СИТУАЦІЙНИЙ ПЛАН, М 1:2000

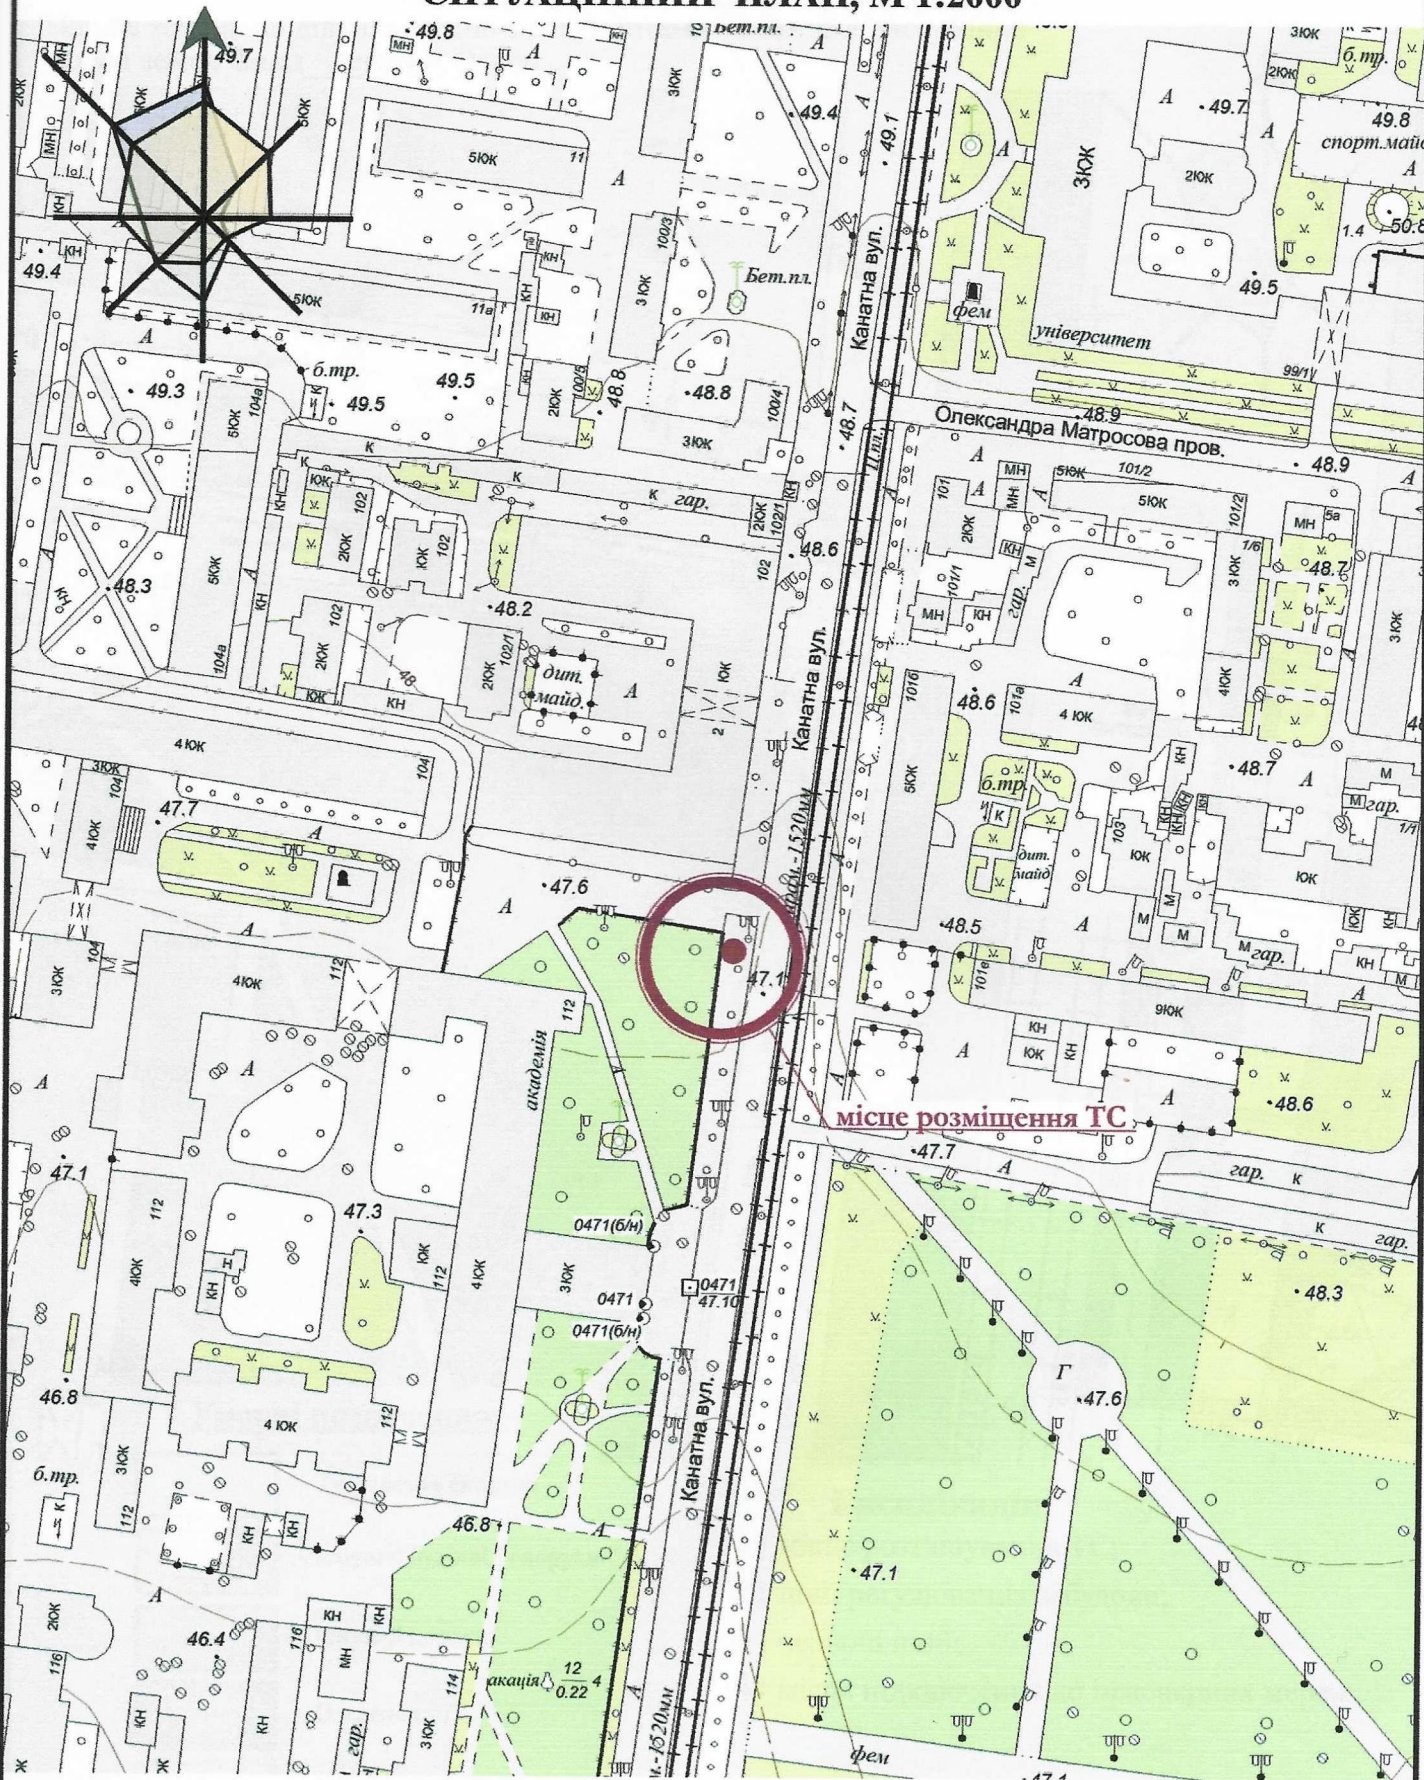

ГАП
Кваліфікаційний сертифікат серія АА №000199
Архітектор

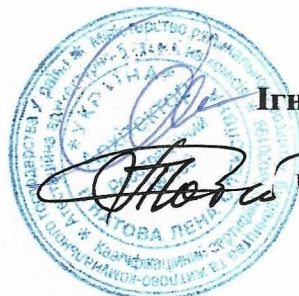

Ігнатова Л.А.
Чабан Л.В.