



## ЕСКІЗИ ФАСАДІВ ТС


Головний фасад. М 1:50.

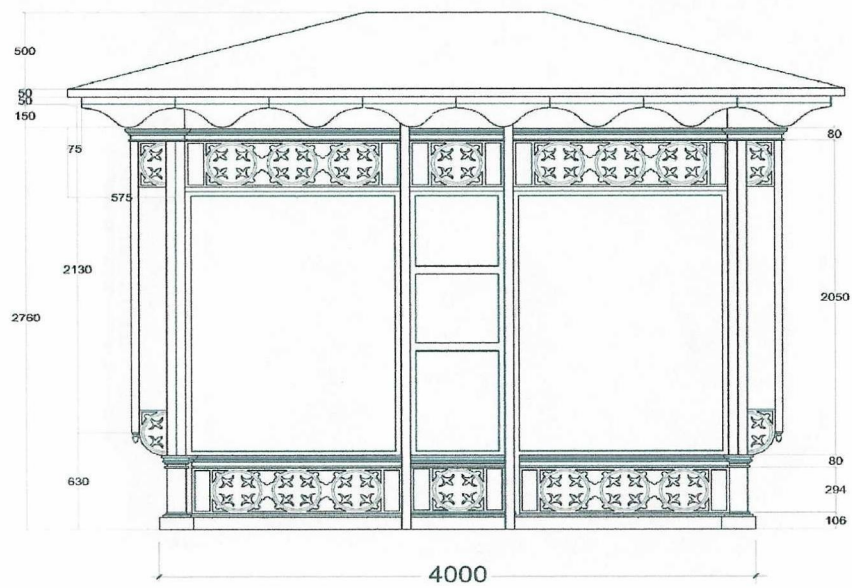

Боковий фасад. М 1:50.

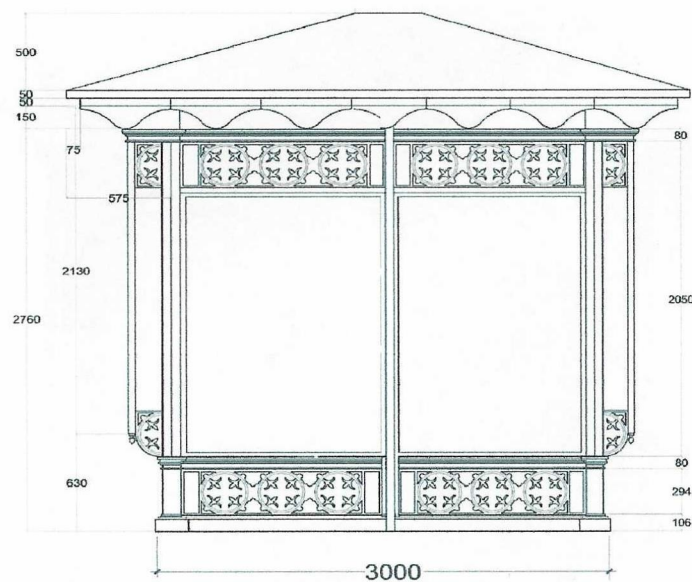

# СИТУАЦІЙНИЙ ПЛАН, М 1:2000

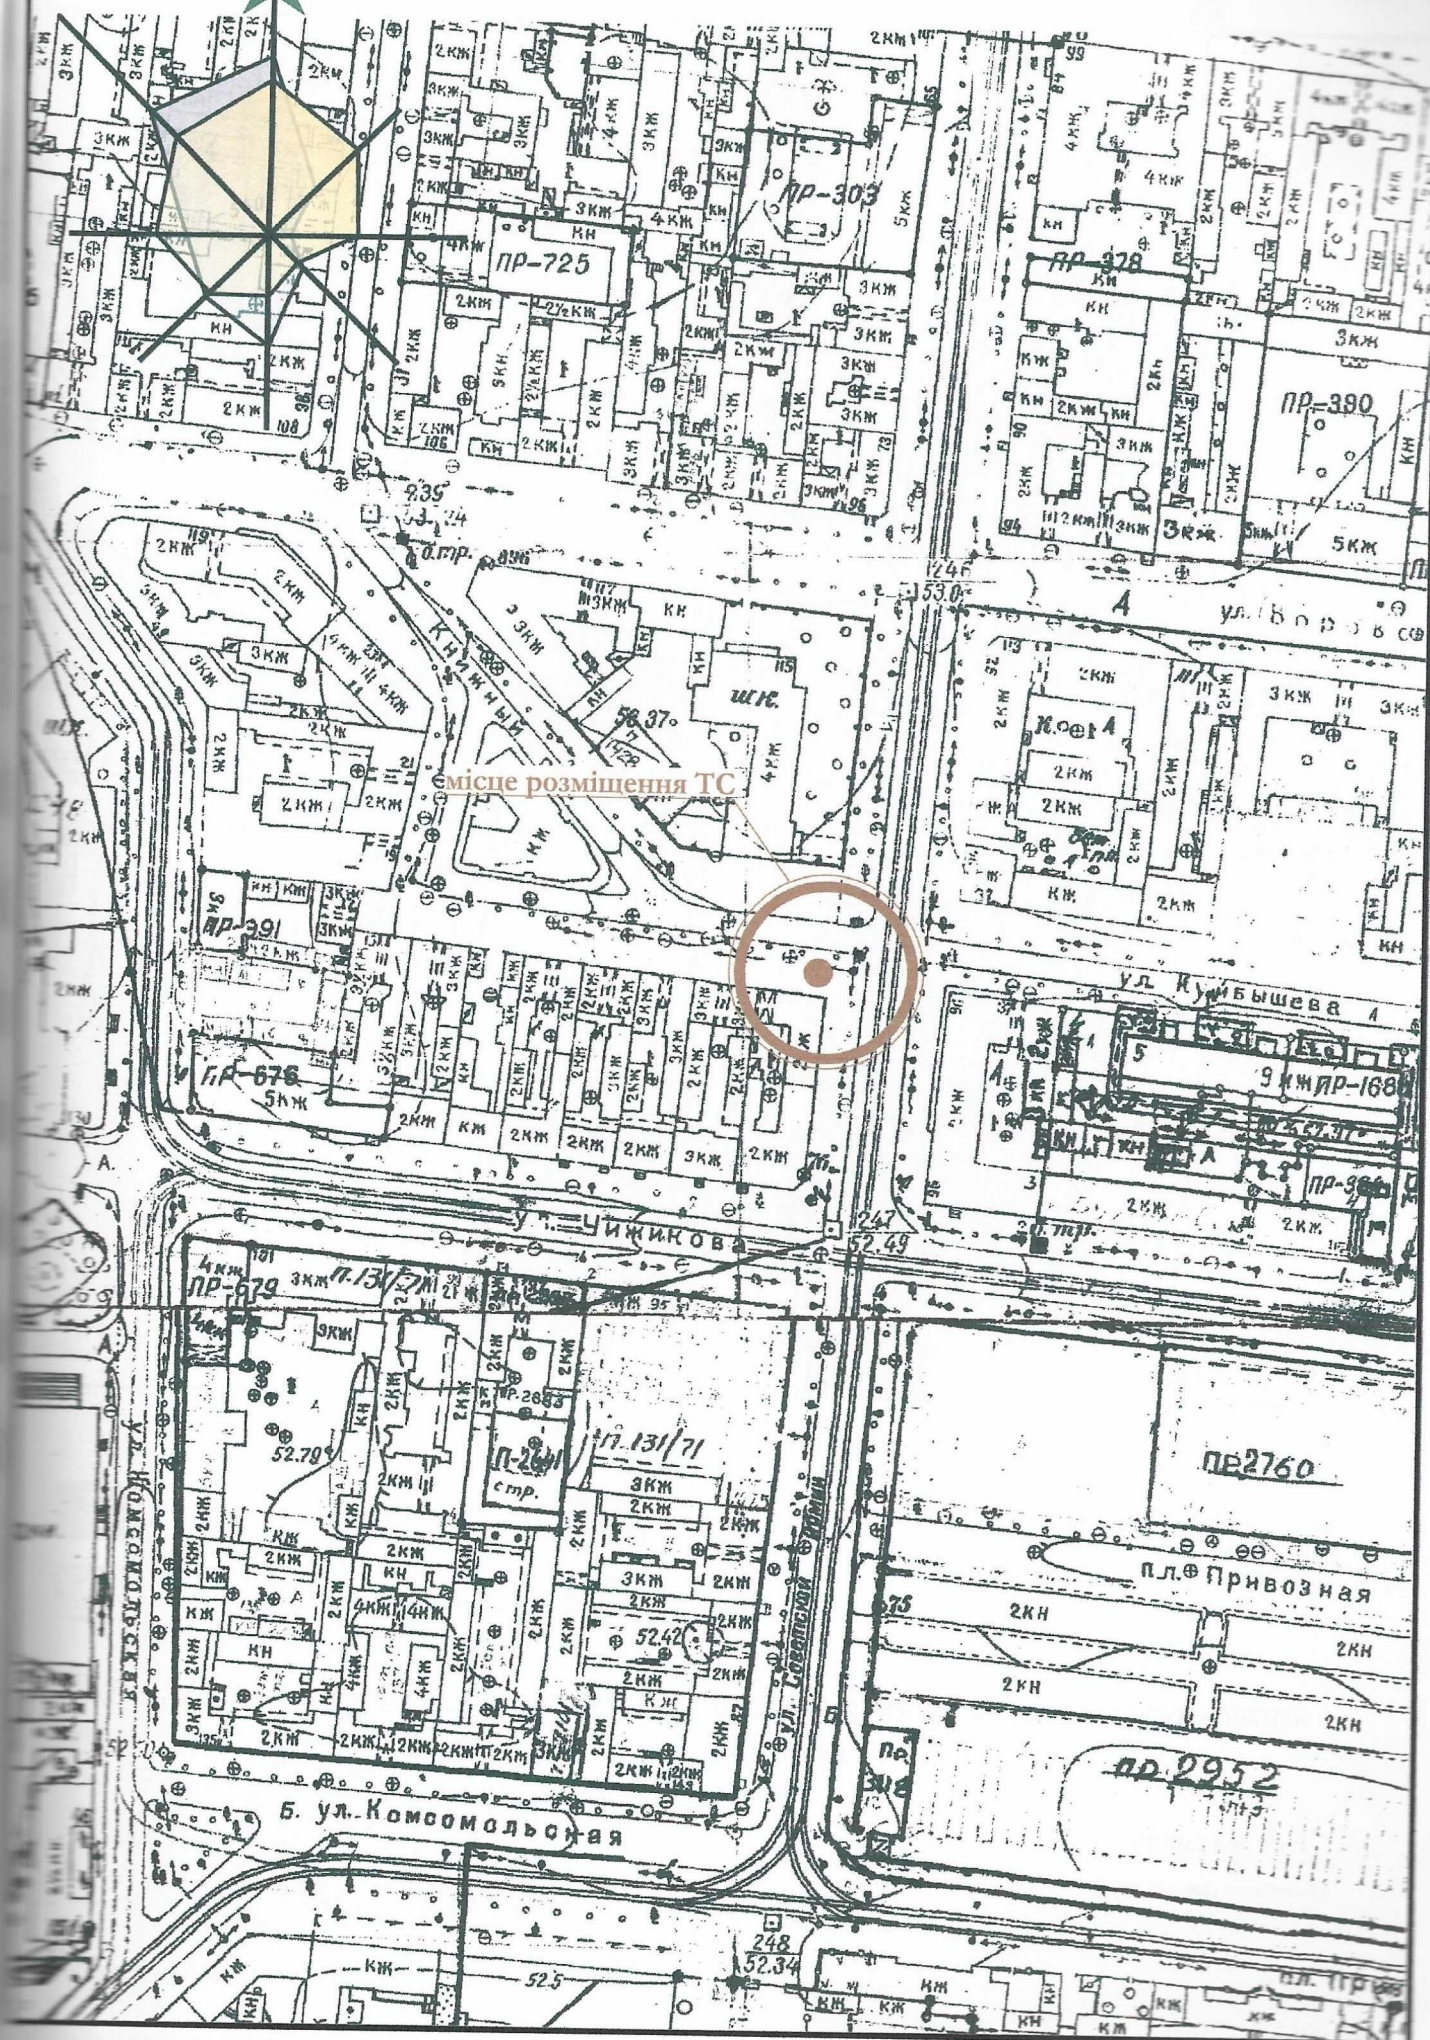



 - об'єкт проектування (ТС)    
  - існуючі дороги.    
  - територія, що підлягає благоустрою

 - існуючі будівлі та споруди.    
  - озеленення.

В.о. заступника начальника ОДЕСЬКОГО РЕГІОНАЛЬНОГО УПРАВЛІННЯ МІСТОВОБУДУВАННЯ

Оде



(підпис)

М.П.

Дата складання

Сукіасян А.С.  
(прізвище, ініціали)

М.П.   
Дата складання 12.09.2014 2014 року