

ПОЯСНЮВАЛЬНА ЗАПИСКА

1. Тимчасова споруда (ТС) для здійснення підприємницької діяльності має закриті приміщення для тимчасового перебування людей.

За умовну позначку 0.000 прийнятий рівень чистої підлоги ТС.

Ступінь вогнестійкості - IIIа.

Габаритні розміри в плані - 5.00м x 3.00м.

У павільоні розташоване приміщення, площею - 13.44м².

Внутрішня висота павільону від рівня чистої підлоги складає - 2.65м.

Загальна висота павільону - 3.25м.

Стіни споруди запроектовані по типу «Сендвич», товщиною 100мм із утеплювачем з мінеральної вати й обшивкою.

Обшивка стін по каркасу: зовнішня - металеві профільовані листи; внутрішня (стіни й стеля) - гіпсокартон.

Підлога з покриттям дошки 40мм і утеплювачем (керамзитовий гравій - 200мм) та покриття з негорючого матеріала.

Покрівля - по металевим прогонам і решетуванню з покриттям із профільованого сталевих листа, з утеплювачем з мінераловатних плит, гідро- і пароізоляцією.

Зовнішня обробка.

поверхні стін - колірний металевий профіль;

вікна - металопластикові;

двері - металопластикові;

покрівля - профільований сталевий лист;

цоколь - колірний металевий профіль.

2. Стационарна тимчасова споруда підключена до мереж електропостачання згідно з діючими нормами та ТУ. Точка підключення - близька опора, що розташована поряд з територією ділянки.

Опалювання - електричне з встановленням навісних електро-конвекторів з регулюванням температури.

Як розподільний щиток у павільоні встановлено щиток серії NRL-1F6ZS з лічильником активної енергії й автоматичних вимикачів на лініях, що відходять.

Освітлення приміщення виконане стельовими світильниками з люмінесцентними лампами.


Розподільні мережі павільону, виконані проводами з мідними жилами, що прокладені у трубах та приховані в обшивці стін. Мережі обрані по тривалодопустимим струмам навантаження.

Захист мереж від дії струмів коротких замикань і перевантаження здійснюється автоматичними вимикачами щитка.


<u>Назва об'єкту, адреса розміщення</u> стаціонарна тимчасова споруда м.Одеса, вул.Пантелеймонівська, 128	Посада виконавця	ПІБ	Підпис
	ГАП архітектор	Ігнатова Л.А. Чабан Л.В.	
М.П.	Кваліфікаційний сертифікат серія АА № 000199		
	Дата складання " 18 " 09.2014 року		


ЕСКІЗИ ФАСАДІВ ТС М 1:50

Головний фасад. М 1:50.

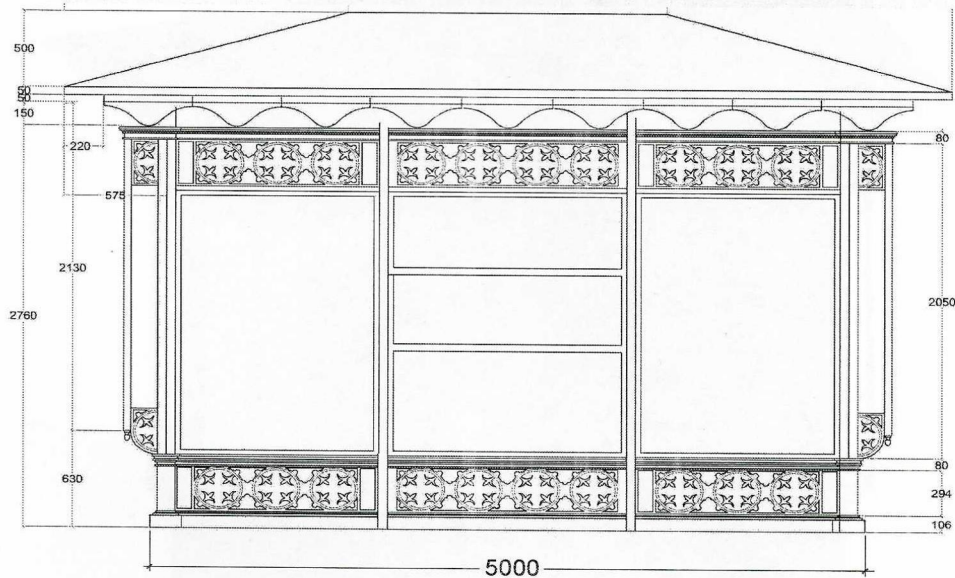

Боковий фасад. М 1:50.

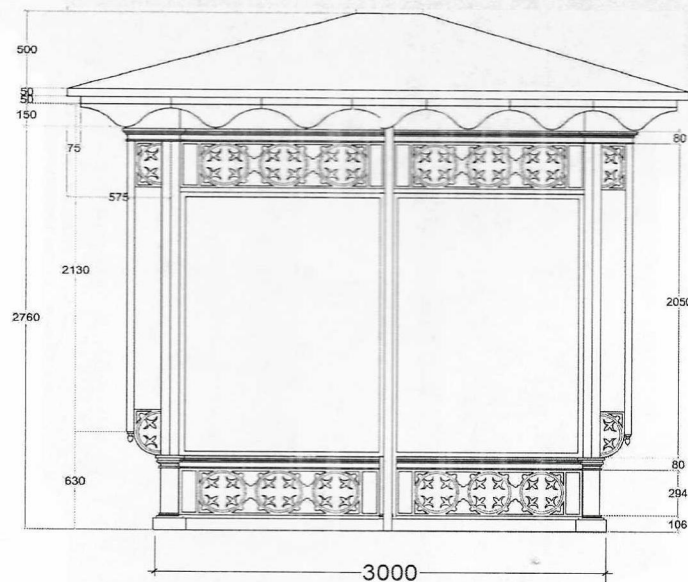

<p>Назва об'єкту, адреса розміщення стаціонарна тимчасова споруда м.Одеса, вул.Пантелеймонівська, 128</p>	<p>Посада виконавця ГАП архітектор</p>	<p>ІПБ Ігнатова Л.А. Чабан Л.В.</p>	<p>Підпис </p>
<p>М.П.</p>	<p>Кваліфікаційний сертифікат серія АА № 000199 Дата складання " 18 " 09.2014 року</p>		


Площа земельної ділянки згідно з документами на землекористування
Город земель фонд _____ земля м.Одеси _____



-  - об'єкт проектування (ТС)  - існуючі дороги.  - територія, що підлягає благоустрою
 - існуючі будівлі та споруди.  - озеленення.

Назва об'єкту, адреса розміщення стаціонарна тимчасова споруда м.Одеса, вул.Пантелеймонівська, 128	Посада виконавця	ПІБ	Підпис
	ГАП архітектор	Ігнатова Л.А. Чабан Л.В.	
М.П.	Кваліфікаційний сертифікат <u>серія АА № 000199</u> Дата складання "18" 09.2014 року		

СИТУАЦІЙНИЙ ПЛАН, М 1:2000

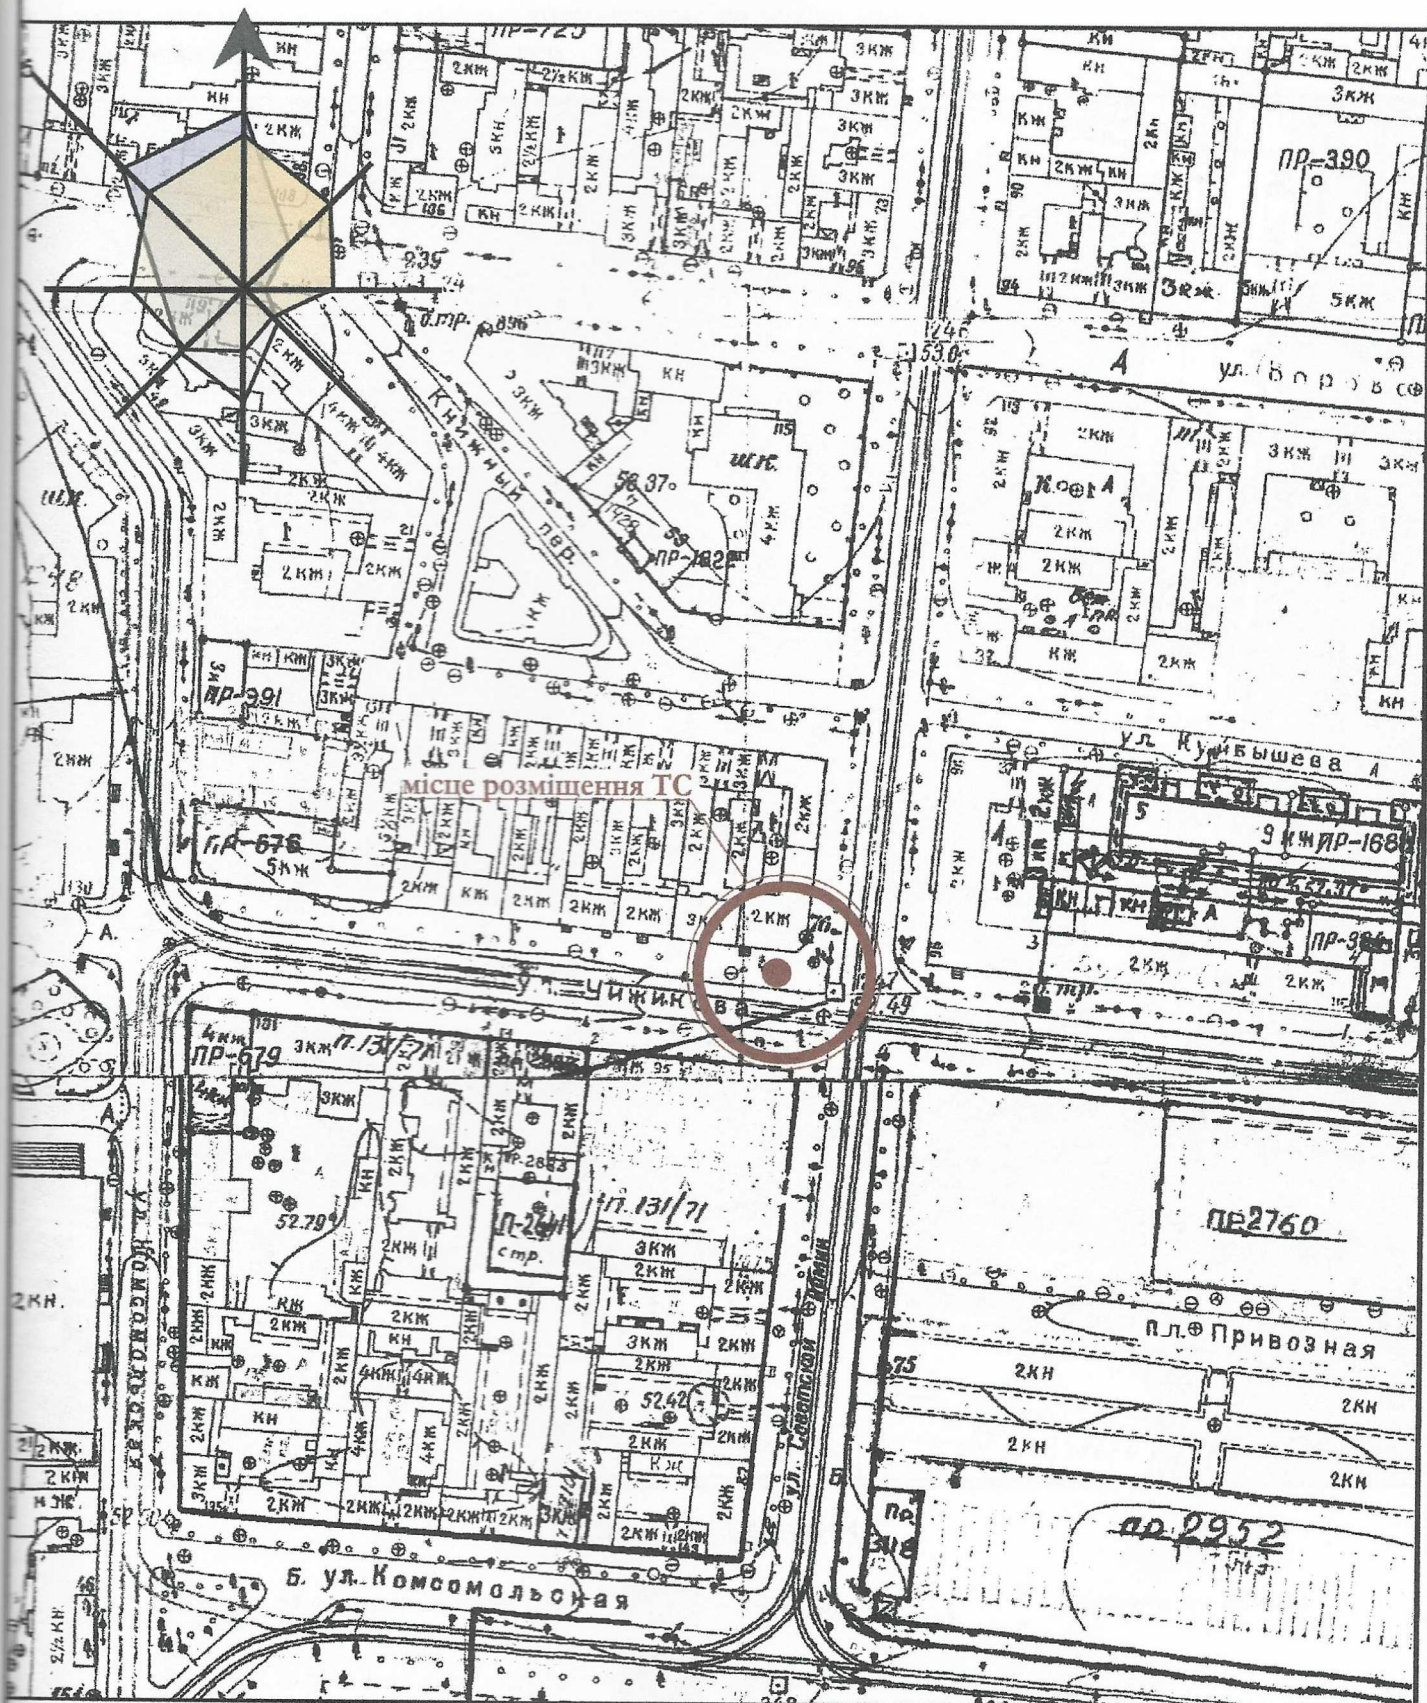

Назва об'єкту, адреса розміщення
 стаціонарна тимчасова споруда
 м.Одеса, вул.Поліцейськийська, 128

М.П.



Посада
 виконавця
ГАП
 архітектор

ПІБ
 Ігнатова Л.А.
 Чабан Л.В.

Підпис

Кваліфікаційний сертифікат
 серія АА № 000199

Дата складання " 18 " 09.2014 року