



# ЕСКІЗ фасадів ТС у кольорі М 1:50

## Фасад в осях 1-2

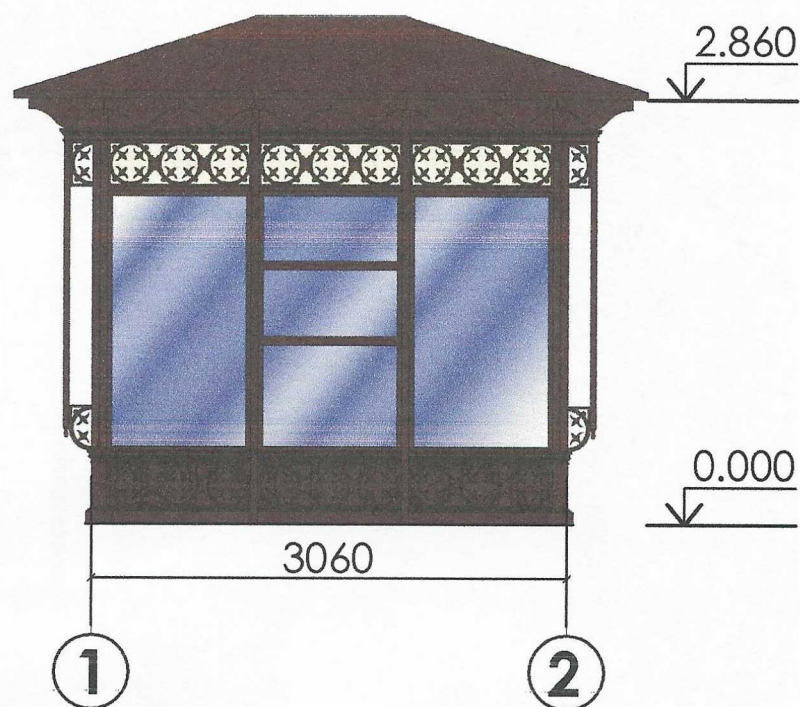

## Фасад в осях 2-1

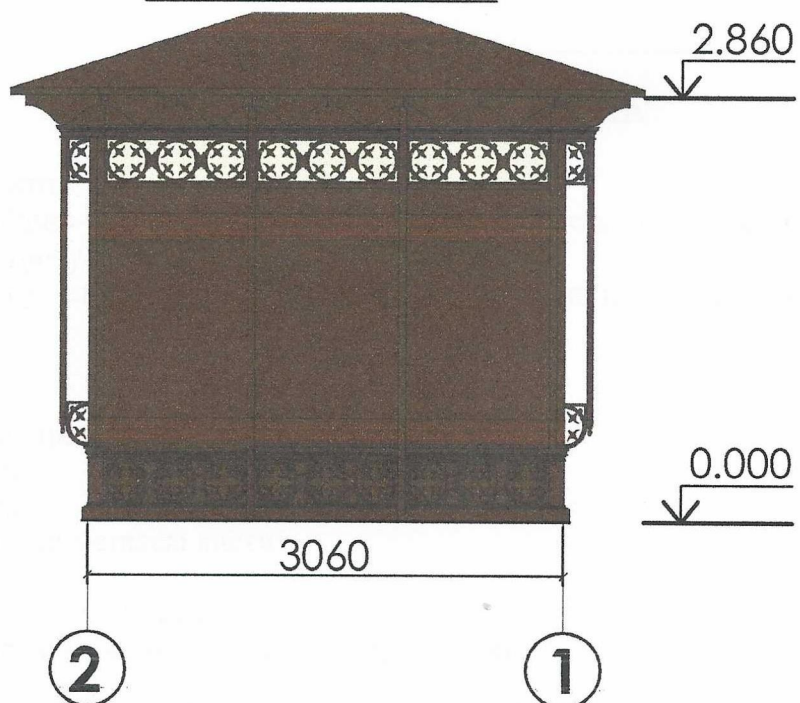


Тимчасова споруда - (заг. площею 6,49 кв.м.) по продажу товарів змішаної групи за адресою: м. Одеса, вулиця Преображенська кут вулиці Пантелеймонівська	Посада виконавця	ПІБ	Підпис
	Архітектор	Давидова В.В.	
М.П.	Кваліфікаційний сертифікат, серія АА № 002057		
	Дата складання ____ 20__ року		



ГЕНЕРАЛЬНИЙ ПЛАН  
М 1:500  
Виконаний на геопідоснов  
виданої КП "Одеспрект"

Умовні позначення

- Існуючі клумби, газони
- Проїзна частина вулиць
- Існуюча забудова
- Тимчасова споруда

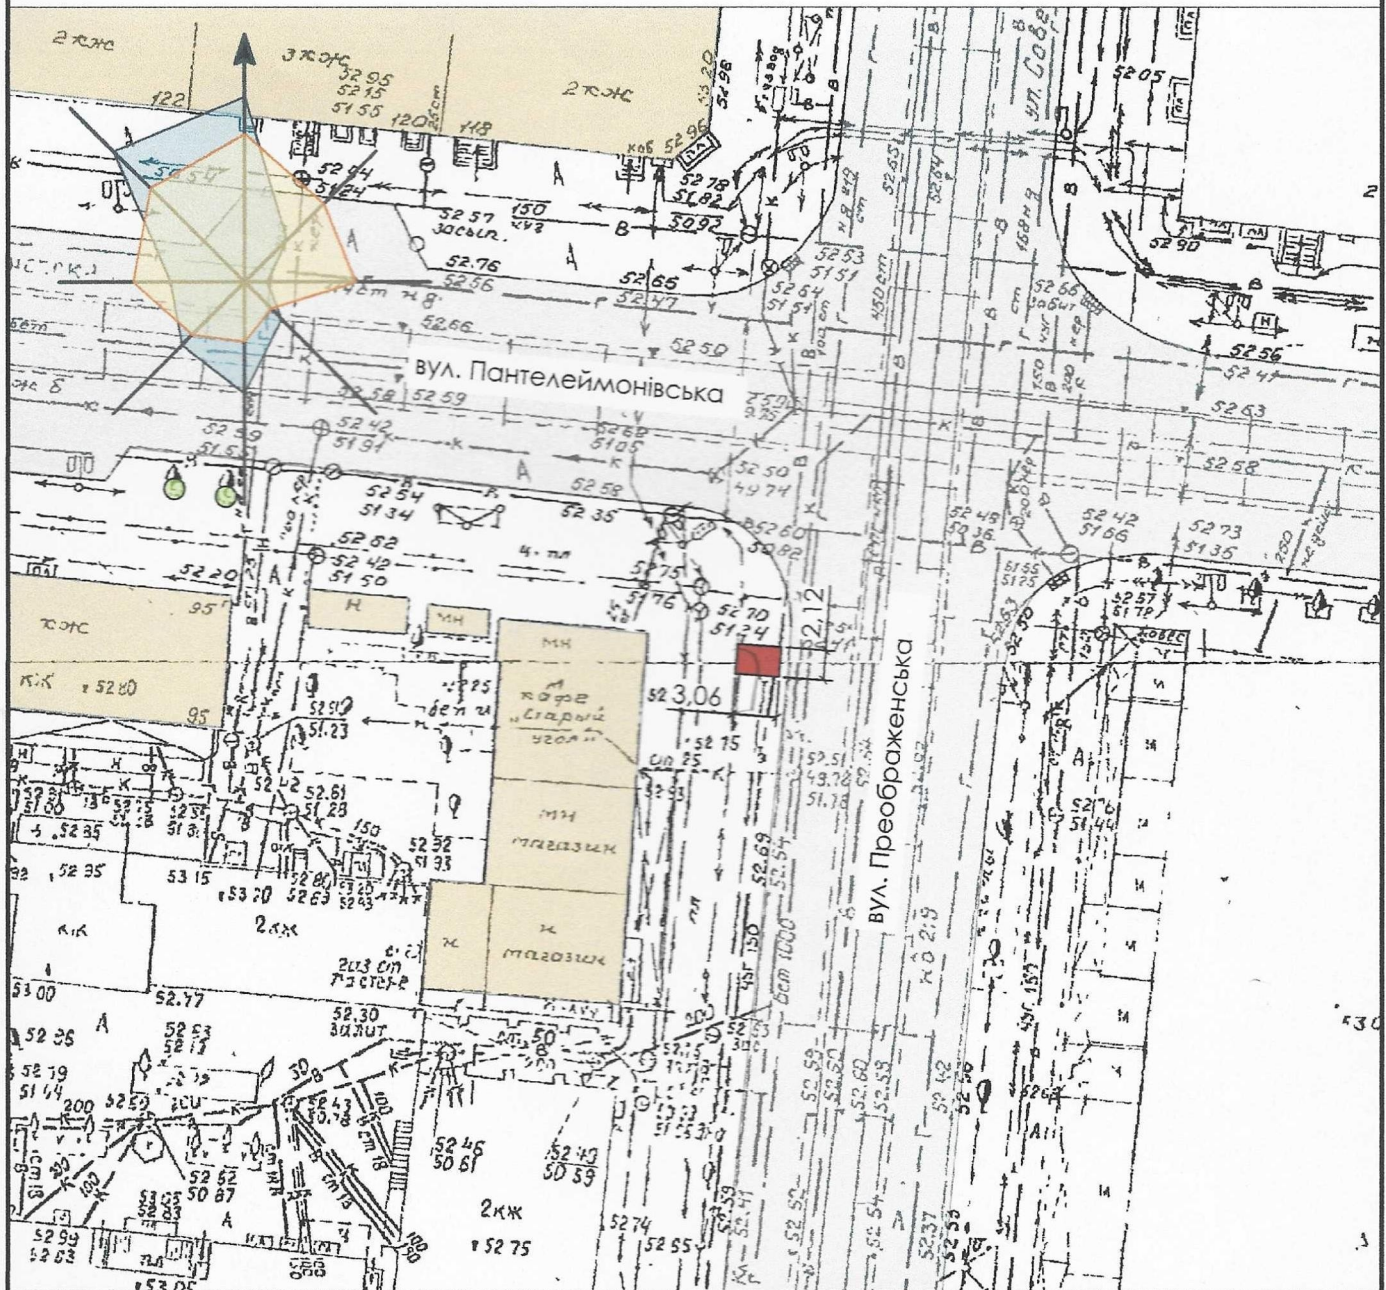

579-06-2014

Замовник: ФОП Сулима Ю. Л.

Посада	архітектор	Давидова В.В.	Дата	23.06.2014

Тимчасова споруда - (заг. площею 6,49 кв.м.) по продажу товарів змішаної групи за адресою:  
м. Одеса, вулиця Преображенська кут вулиці Пантелеймонівська

Лист Листов


3

Генеральний план, М1:500

архітектор Давидова В.В.  
кваліфікаційний сертифікат  
серія АА № 002057



# СИТУАЦІЙНИЙ ПЛАН М 1:2000

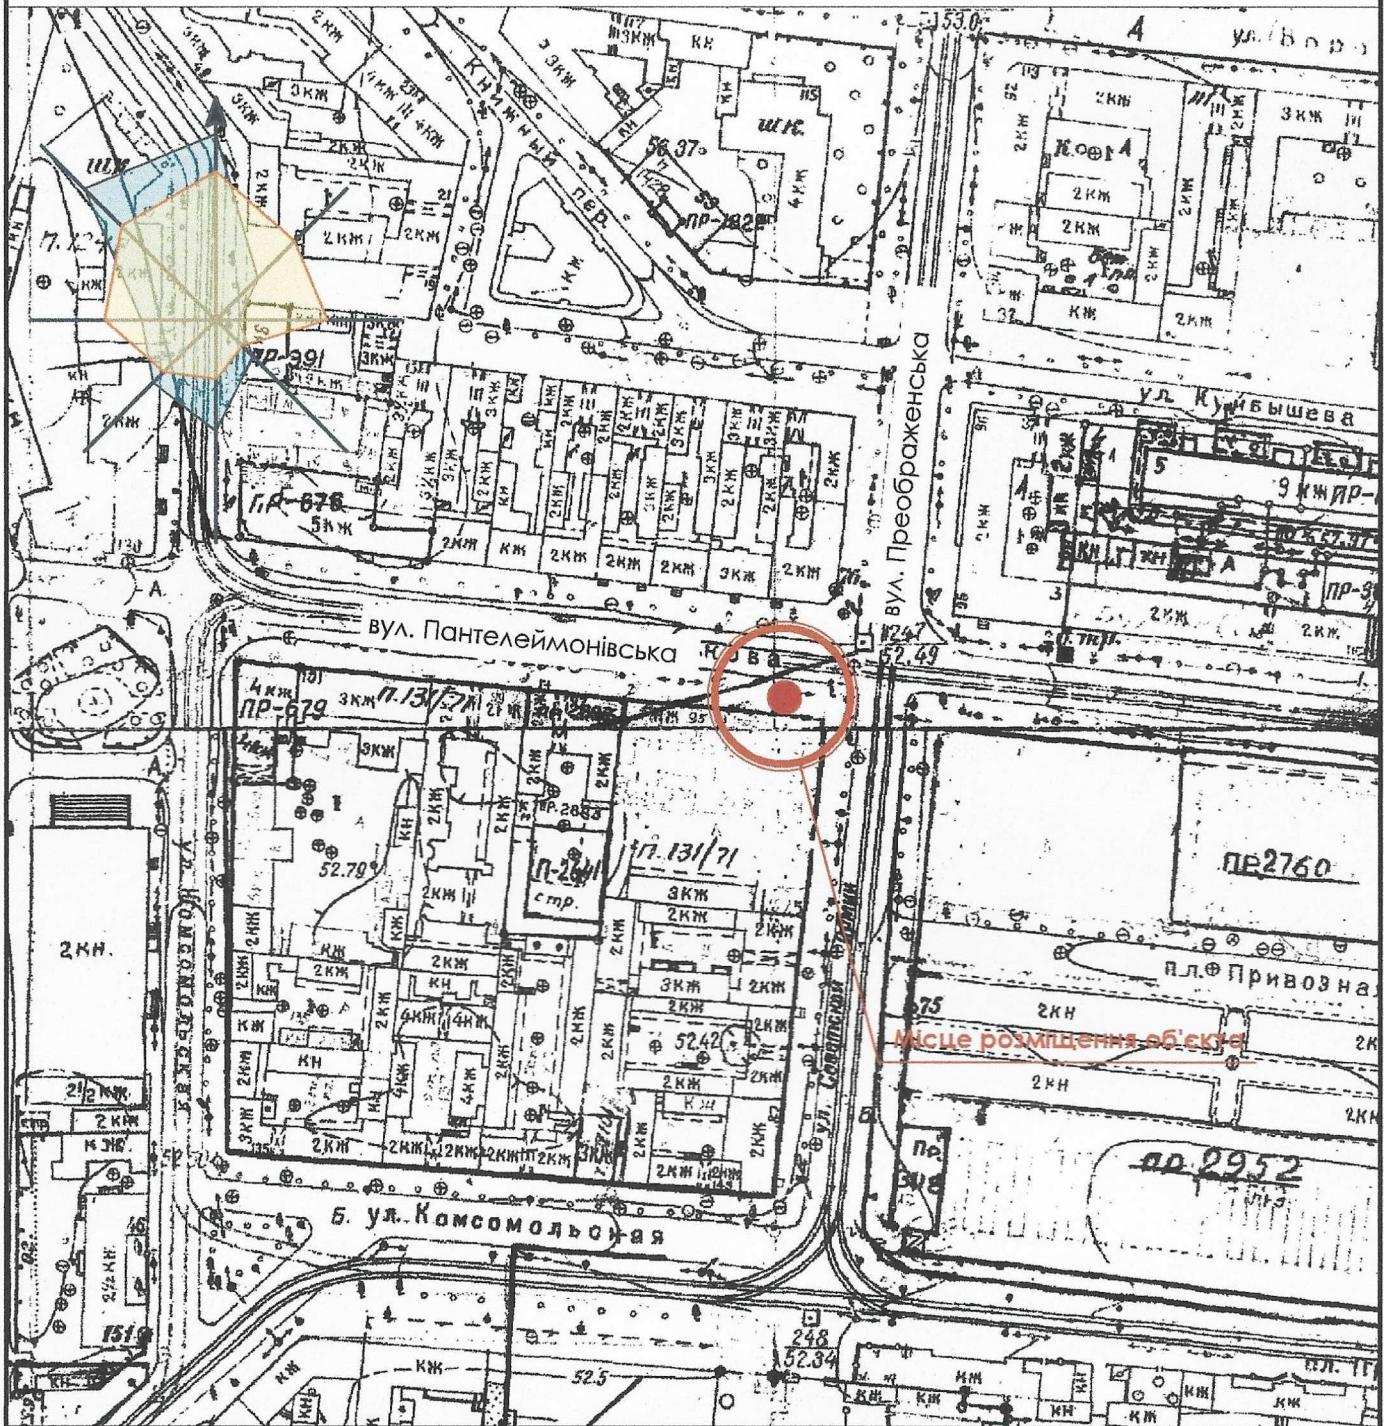

579-06-2014

Замовник: ФОП Сулима Ю. Л.

Посада	ПІБ	* Підп.	Дата	Замчасова споруда - (заг. площею 6,49 кв.м.) по продажу товарів змішаної групи за адресою: м. Одеса, вулиця Преображенська кут вулиці Пантелеймонівська		
архітектор	Давидова	Архітектор	23.06.2014			
		Реєстраційний № 205			Лист	Листов
					2	
Ситуаційний план, М 1:2000				архітектор Давидова.В.В кваліфікаційний сертифікат серія АА № 002057		