


ПОЯСНЮВАЛЬНА ЗАПИСКА

1. Тимчасова споруда (ТС) для здійснення підприємницької діяльності має накрите приміщення для тимчасового перебування людей.
За умовну позначку 0.000 прийнятий рівень чистої підлоги ТС.
Ступінь вогнестійкості - IIIа.
Габаритні розміри в плані - 3.00м x 2.10м.
У павільоні розташоване приміщення, площею - 5.32м².
Внутрішня висота павільону від рівня чистої підлоги складає - 2.65м.
Загальна висота павільону - 3.25м.
Стіни споруди запроектовані по типу «Сендвич», товщиною 100мм із утеплювачем з мінеральної вати й обшивкою.
Обшивка стін по каркасу: зовнішня - металеві профільовані листи; внутрішня (стіни й стеля) - гіпсокартон.
Підлога з покриттям дошки 40мм і утеплювачем (керамзитовий гравій - 200мм) та покриття з негорючого матеріала.
Покрівля - по металевим прогонам і решетуванню з покриттям із профільованого сталевих листа, з утеплювачем з мінераловатних плит, гідро- і теплоізоляцією.

Зовнішня обробка.


Зовнішні стін - колірний металевий профіль;
вікна - металопластикові;
двері - металопластикові;
покрівля - профільований сталевий лист;
шкіль - колірний металевий профіль.

2. Стационарна тимчасова споруда підключена до мереж електропостачання згідно з діючими нормами та ТУ. Точка підключення - близька опора, що розташована поряд з територією ділянки.
Опалювання - електричне з встановленням навісних електро-конвекторів з регулюванням температури.
Як розподільний щиток у павільоні встановлено щиток серії NRL-1F6ZS з лічильником активної енергії й автоматичних вимикачів на лініях, що відходять.
Освітлення приміщення виконане стельовими світильниками з люмінесцентними лампами.
Розподільні мережі павільону, виконані проводами з мідними жилами, що прокладені у трубах та приховані в обшивці стін. Мережі обрані по тривалодіючим струмам навантаження.
Захист мереж від дії струмів коротких замикань і перевантаження здійснюється автоматичними вимикачами щитка.


Назва об'єкту, адреса розміщення стационарна тимчасова споруда м. Одеса, вул. Преображенська, 36	Посада виконавця	ПІБ	Підпис
	ГАП архітектор	Ігнатова Л.А. Чабан Л.В.	
М.П.	Кваліфікаційний сертифікат серія АА № 000199		
	Дата складання " 18 " 09.2014 року		

ЕСКІЗИ ФАСАДІВ ТС М 1:50

Головний фасад

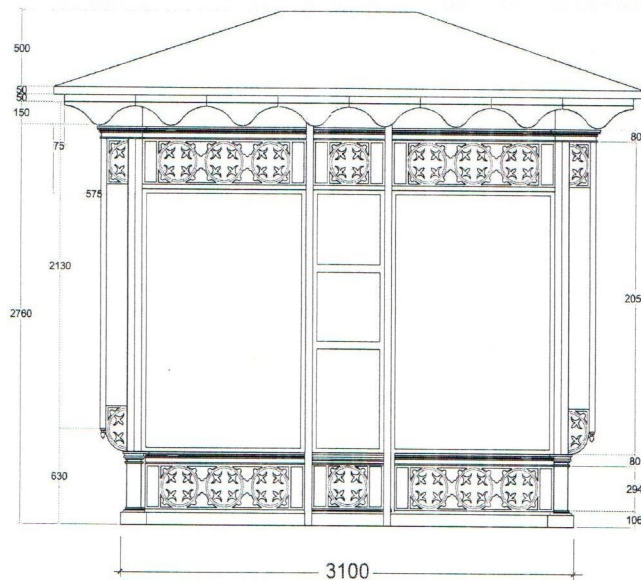


Боковий фасад

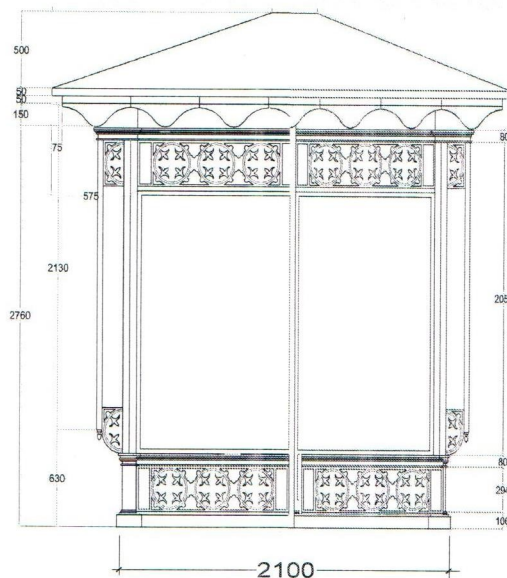

Назва об'єкту, адреса розміщення стаціонарна тимчасова споруда м.Одеса, вул.Преображенська, 36	Посада виконавця ГАП архітектор	ПІБ Ігнатова Л.А. Чабан Л.В.	Підпис 
М.П.	Кваліфікаційний сертифікат серія АА № 000199 Дата складання " 18 " 09.2014 року		

СХЕМА РОЗМІЩЕННЯ ТС. М 1:500

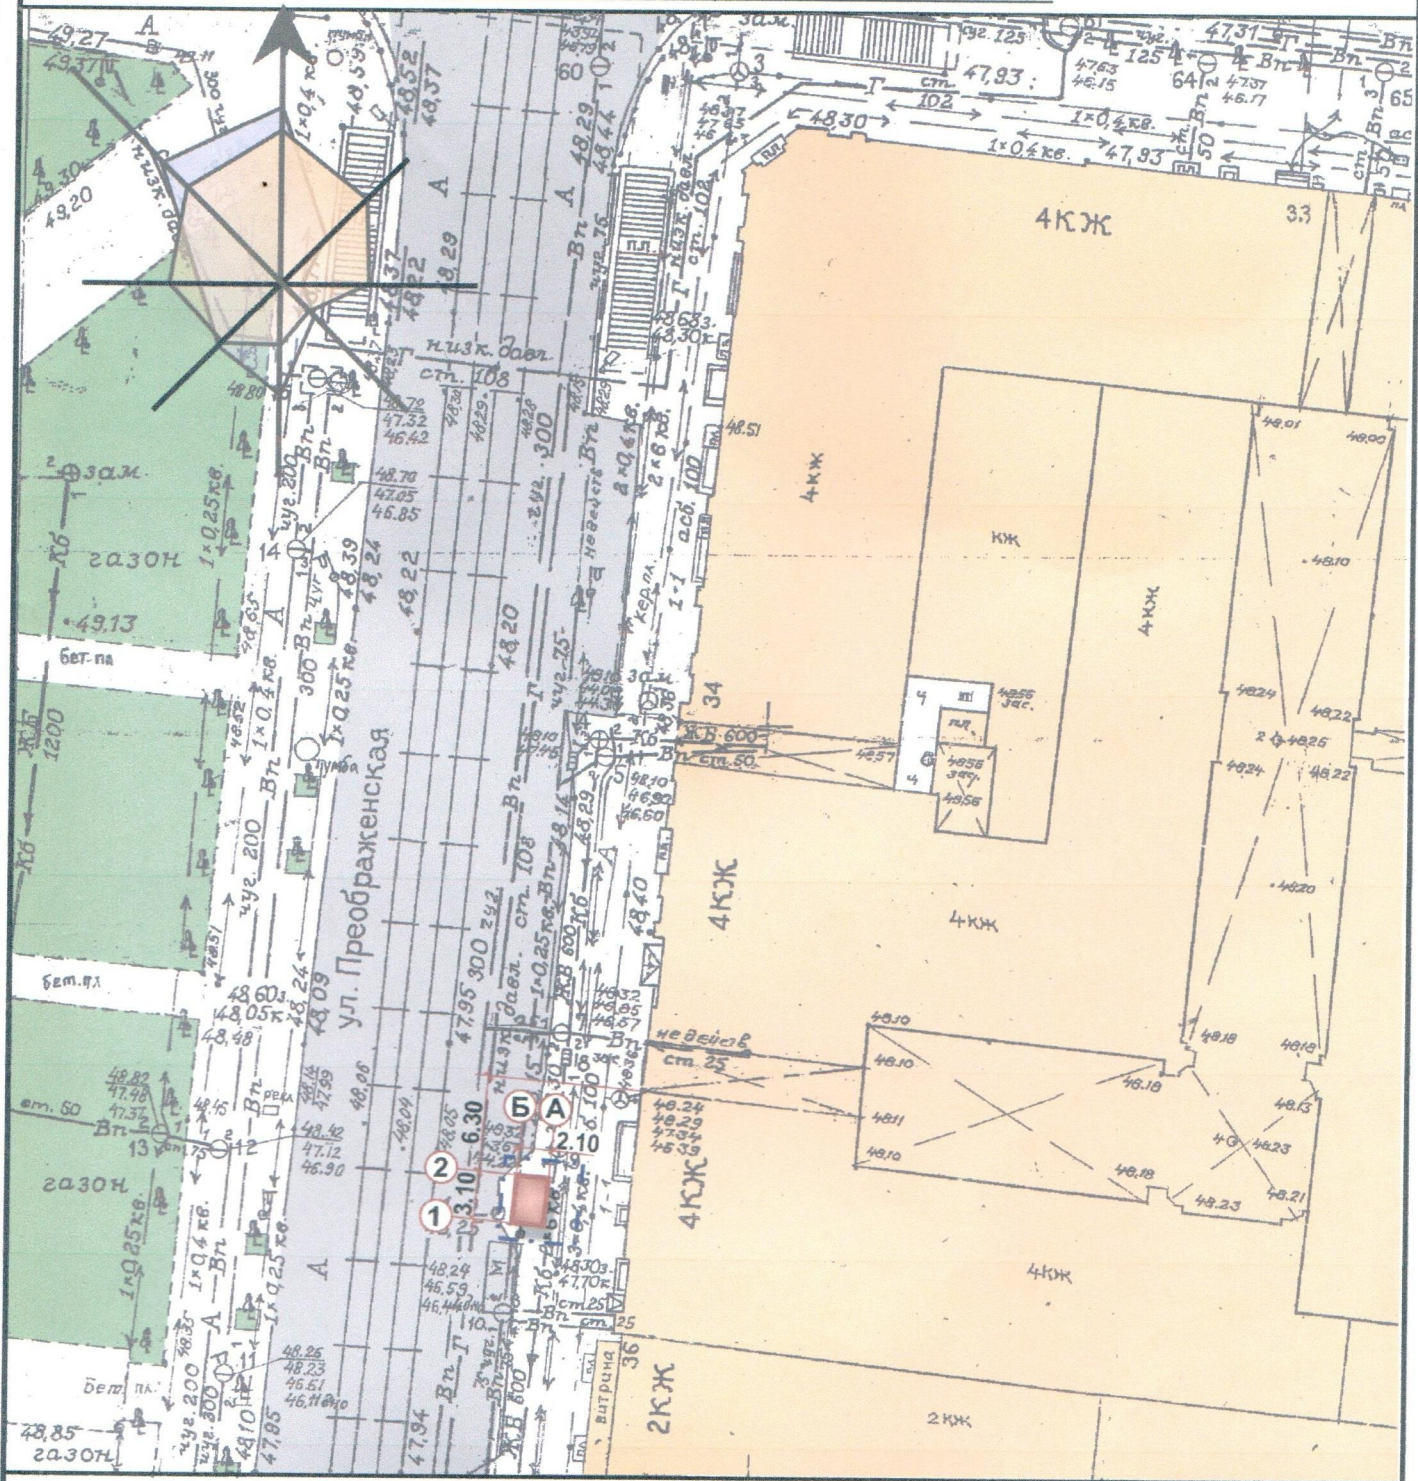

Умовні позначення:

- об'єкт проектування (ТС)
- існуючі дороги.
- існуючі будівлі та споруди.
- озеленення.
- територія, що підлягає благоустрою

2063-2014-07

Заказчик: ФОП Карлюга І.А.

Изм.	Кол. уч.	Лист	Подок	Подп.	Дата
ГАП		Ігнатова Л.А.			07.2014
разраб.		Чабан Л.В.			07.2014


Графічні матеріали розміщення тимчасової споруди за адресою: вул.Преображенська, 36

стадія	лист	листів
	3	

СХЕМА РОЗМІЩЕННЯ ТС. М 1:500

архітектор Ігнатова Л.А.
кваліфікаційний сертифікат
серія АА № 000199

СИТУАЦІЙНИЙ ПЛАН, М 1:2000

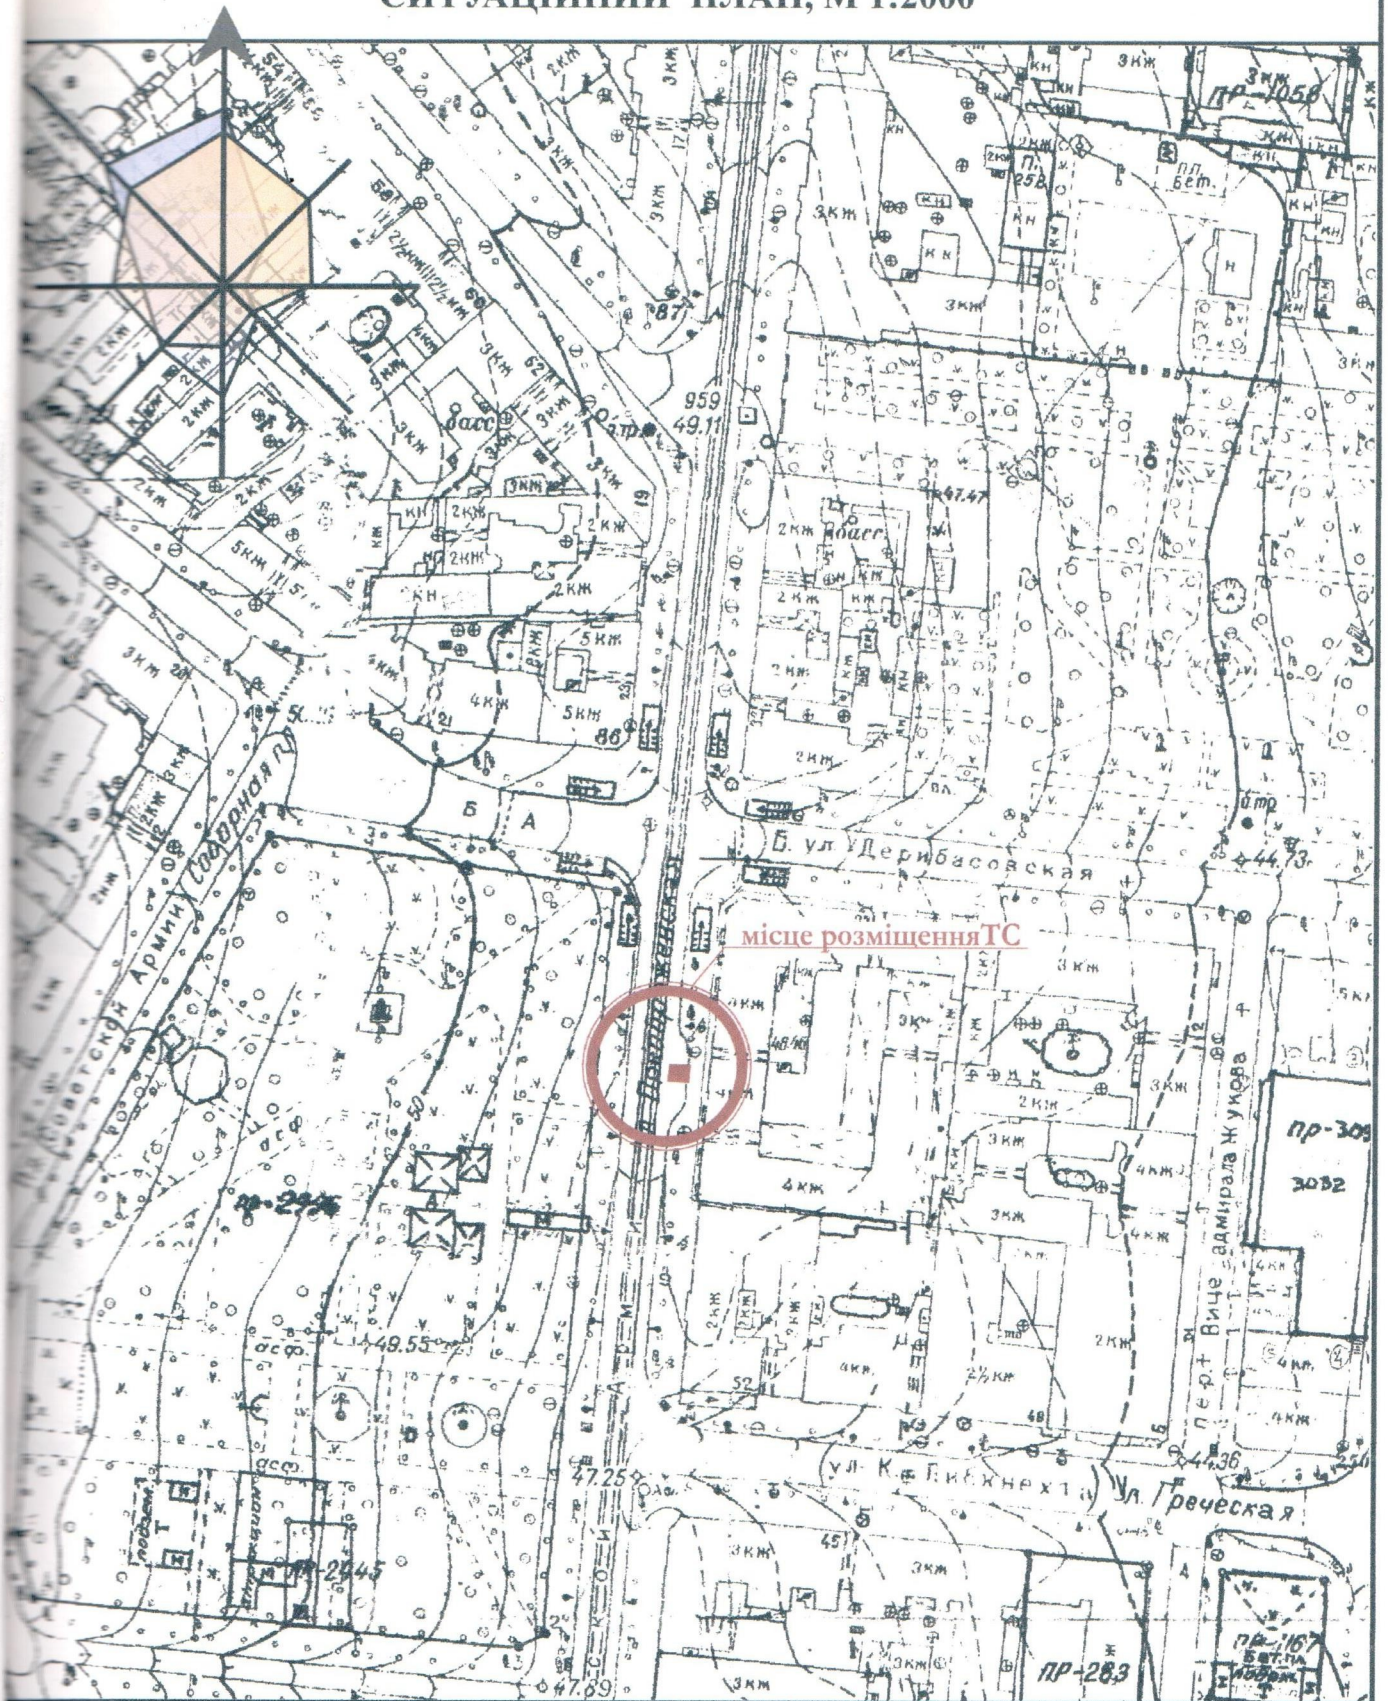

Назва об'єкту, адреса розміщення
стаціонарна тимчасова споруда
м.Одеса, вул.Преображенська, 36

М.П.



Посада
виконавця
ГАП
архитектор

ПІБ
Ігнатова Л.А.
Чабан Л.В.

Підпис

Кваліфікаційний сертифікат
серія АА № 000199

Дата складання " 18 " 09.2014 року