СТИСЛА ПОЯСНЮВАЛЬНА ЗАПИСКА

1. Стаціонарна тимчасова споруда для здійснення підприємницької діяльності, яка має торговельні приміщення для тимчасового перебування людей.

Ступінь вогнестійкості — IIIа
Кіоск має прямокутну форму.
Габаритні розміри у плані — 4.00м х 3.30м.
Загальна площа —11.70м²
Площа твердого покриття — 13.20м²
Площа забудови — 13.20м²
Загальна висота — 3.00 м
Внутрішня висота складає — 2.70м
Ґрунт заснування, до встановлення ТС, ретельно утрамбовується щебенем та укладається тротуарна плитка.
Стіни споруди запроектовані товщиною 100 мм із сертифікованим утеплювачем із мінеральної вати та обшивкою з обох сторін.
Обшивка сторін по каркасу: зовнішня — металеві листи, внутрішня (стіни та стеля) — пластикова вагонка.
Підлога — дерев'яні дошки 40 мм по металевому каркасу з утеплювачем з пенополістерольних плит та покриттям антипіринами та антигрибковими засобами.
Покрівлю — по металевим прогонам і решетуванню з покриттям профнастілом, з утеплювачем з мінераловатних плит, гідро- та пароізоляцією
Зовнішня обробка:
поверхні стін — профільовані металеві листи;
вікна — металопластикові із вакуумними склопакетами, пофарбовані фарбою *для ПФХ.*
покрівля — профнастіл.

2. Тимчасова споруда підключається до мереж електропостачання згідно з чинними нормами та ТУ. Точка підключення згідно з ТУ.
Опалення - електричне з встановленням навісних електро-конвекторів з регулюванням температури.
Освітлення приміщення виконується світильниками з діодними лампами.
Розподільні мережі виконані проводами із мідними жилами , що прокладені у трубах та приховані в обшивці стін.
Захист мереж від дії струмів, коротких замикань та перевантажень здійснюється автоматичними вимикачами щитка. Передбачене заземлення.
3. Благоустрій прилеглої території виконується згідно з планом благоустрою, Освітлення території передбачене світильниками, що розміщуються на основному фасаді та над входом в ТС.

Директор ТОВ "Архітектурне Бюро "АРКАДІЯ" Смаглій Д.П.

Архітектор Глінін Д.Ю.
Кваліфікаційний сертифікат серія АА №002590

м. Одеса * Україна * Товариство з обмеженою відповідальністю "АРХІТЕКТУРНЕ БЮРО "АРКАДІЯ" Ідент. код 40175885

ЕСКІЗ МАЙБУТНЬОЇ ЗАМІНИ
"Марсель"

Директор ТОВ " Архітектурне Бюро "Аркадія" Смаглій Д.П.

Архітектор Гл інін Д.Ю.

Кваліфікаційний сертіфікат серія АА №002590

м. Одеса * Україна * Товариство з обмеженою відповідальністю
"АРХІТЕКТУРНЕ БЮРО "АРКАДІЯ"
Ідент. код 40175885

ПЛАН ТС М 1:50

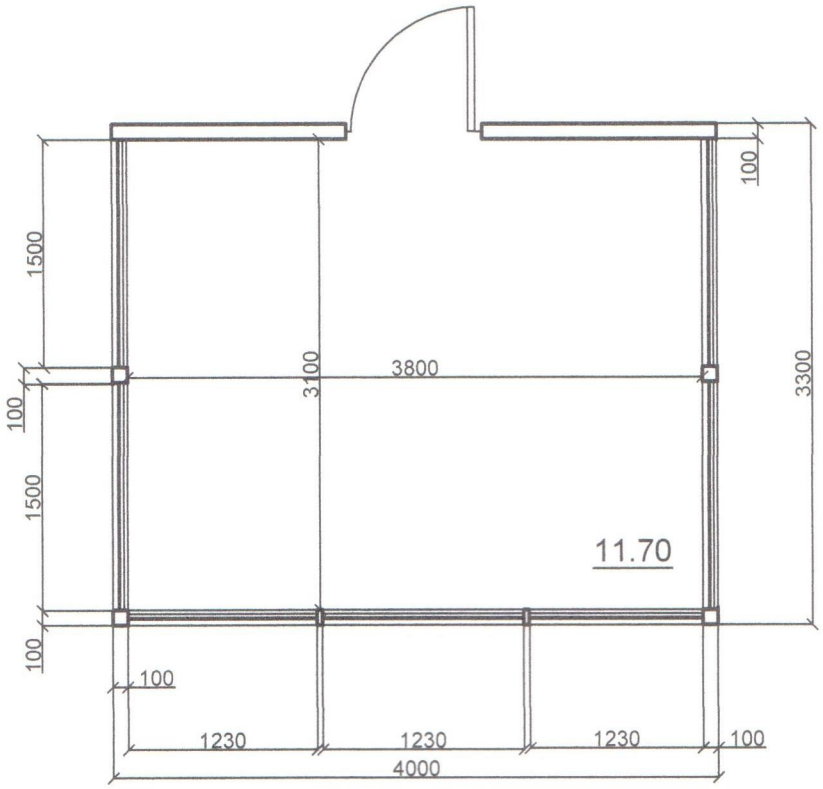

Директор ТОВ "Архітектуре Бюро " Аркадія" Смаглій Д.П.

Архітектор Гл інін Д.Ю.

Кваліфікаційний сертіфікат серія АА №002590

м. Одеса * Україна * Товариство з обмеженою відповідальністю "АРХІТЕКТУРНЕ БЮРО "АРКАДІЯ" Ідентикод 40775885

СХЕМА РОЗМІЩЕННЯ ТС М 1:200

Площа земельної ділянки згідно з документами на землекористування - землі міста

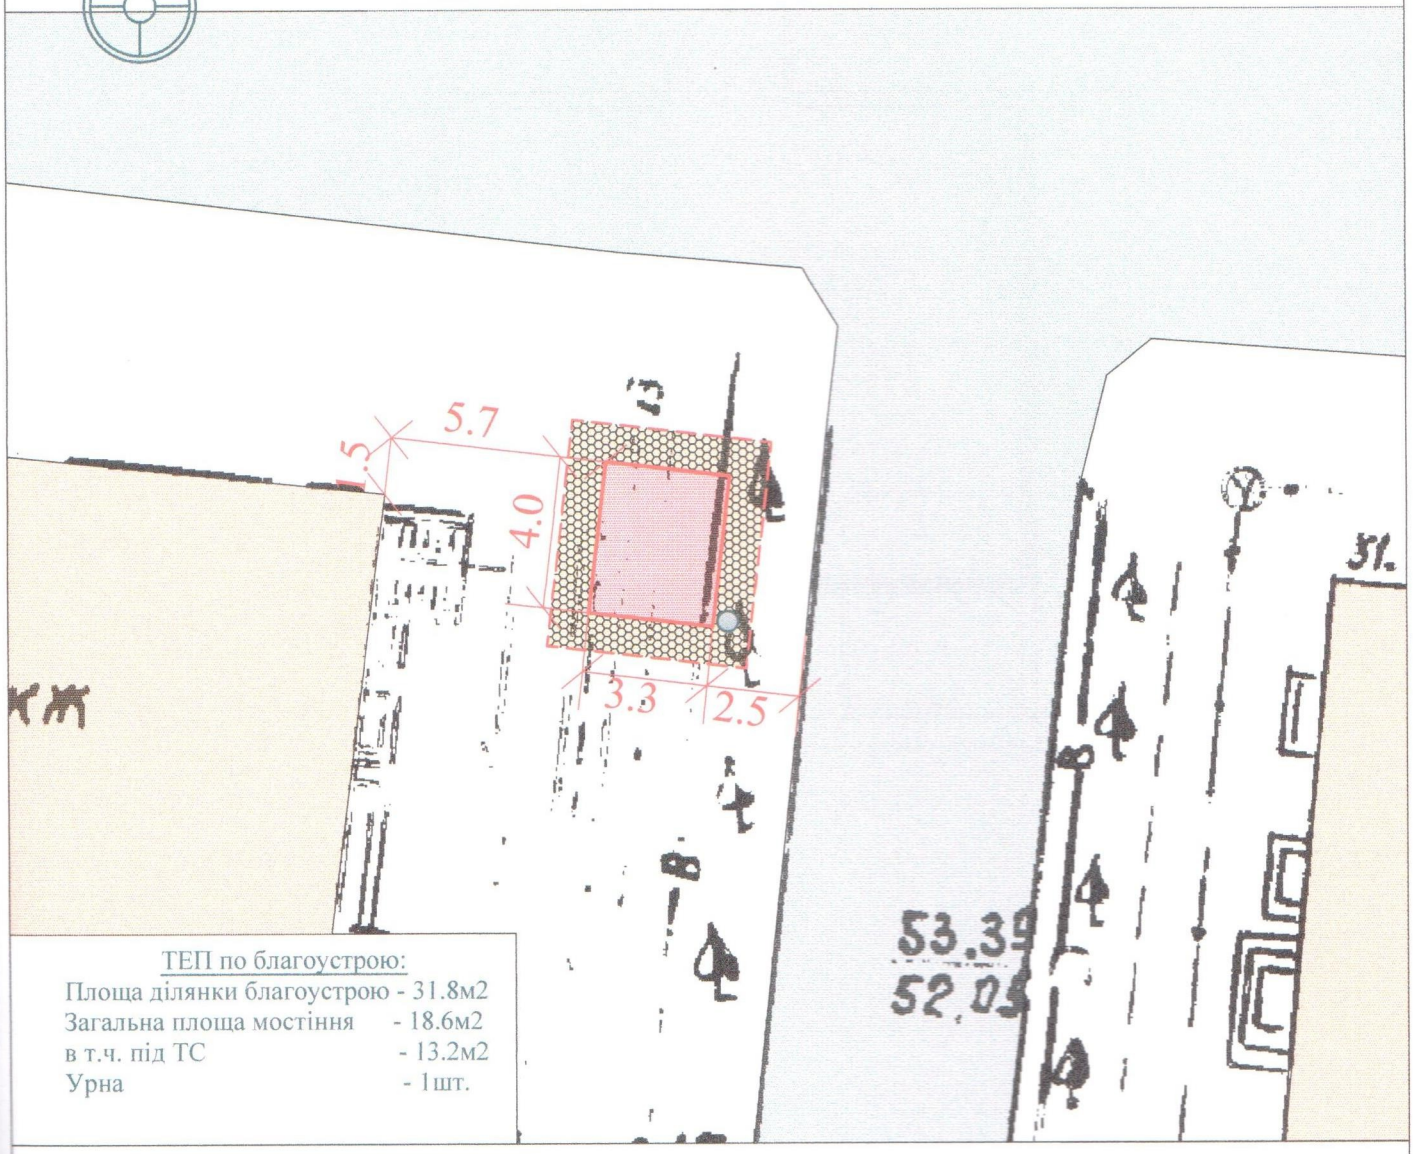

ТЕП по благоустрою:

Площа ділянки благоустрою	- 31.8м2
Загальна площа мостіння	- 18.6м2
в т.ч. під ТС	- 13.2м2
Урна	- 1шт.

Умовні позначення:

- існуючі газони
- тротуарна плитка
- існуюче асфальтне покриття
- урна
- межа благоустрію ділянки розміщення ТС
- існуюча ТС
- існуючі будівлі
- існуючі дороги

Директор ТОВ "Архітектурне Бюро "Аркадія" Смаглій Д.П.

Архітектор Глінін Д.Ю.

Кваліфікаційний сертіфікат серія АА №002590

Україна * м. Одеса * Товариство з обмеженою відповідальністю "АРХІТЕКТУРНЕ БЮРО "АРКАДІЯ" Ідент. код 40175885

СИТУАЦІЙНИЙ ПЛАН М 1:2000

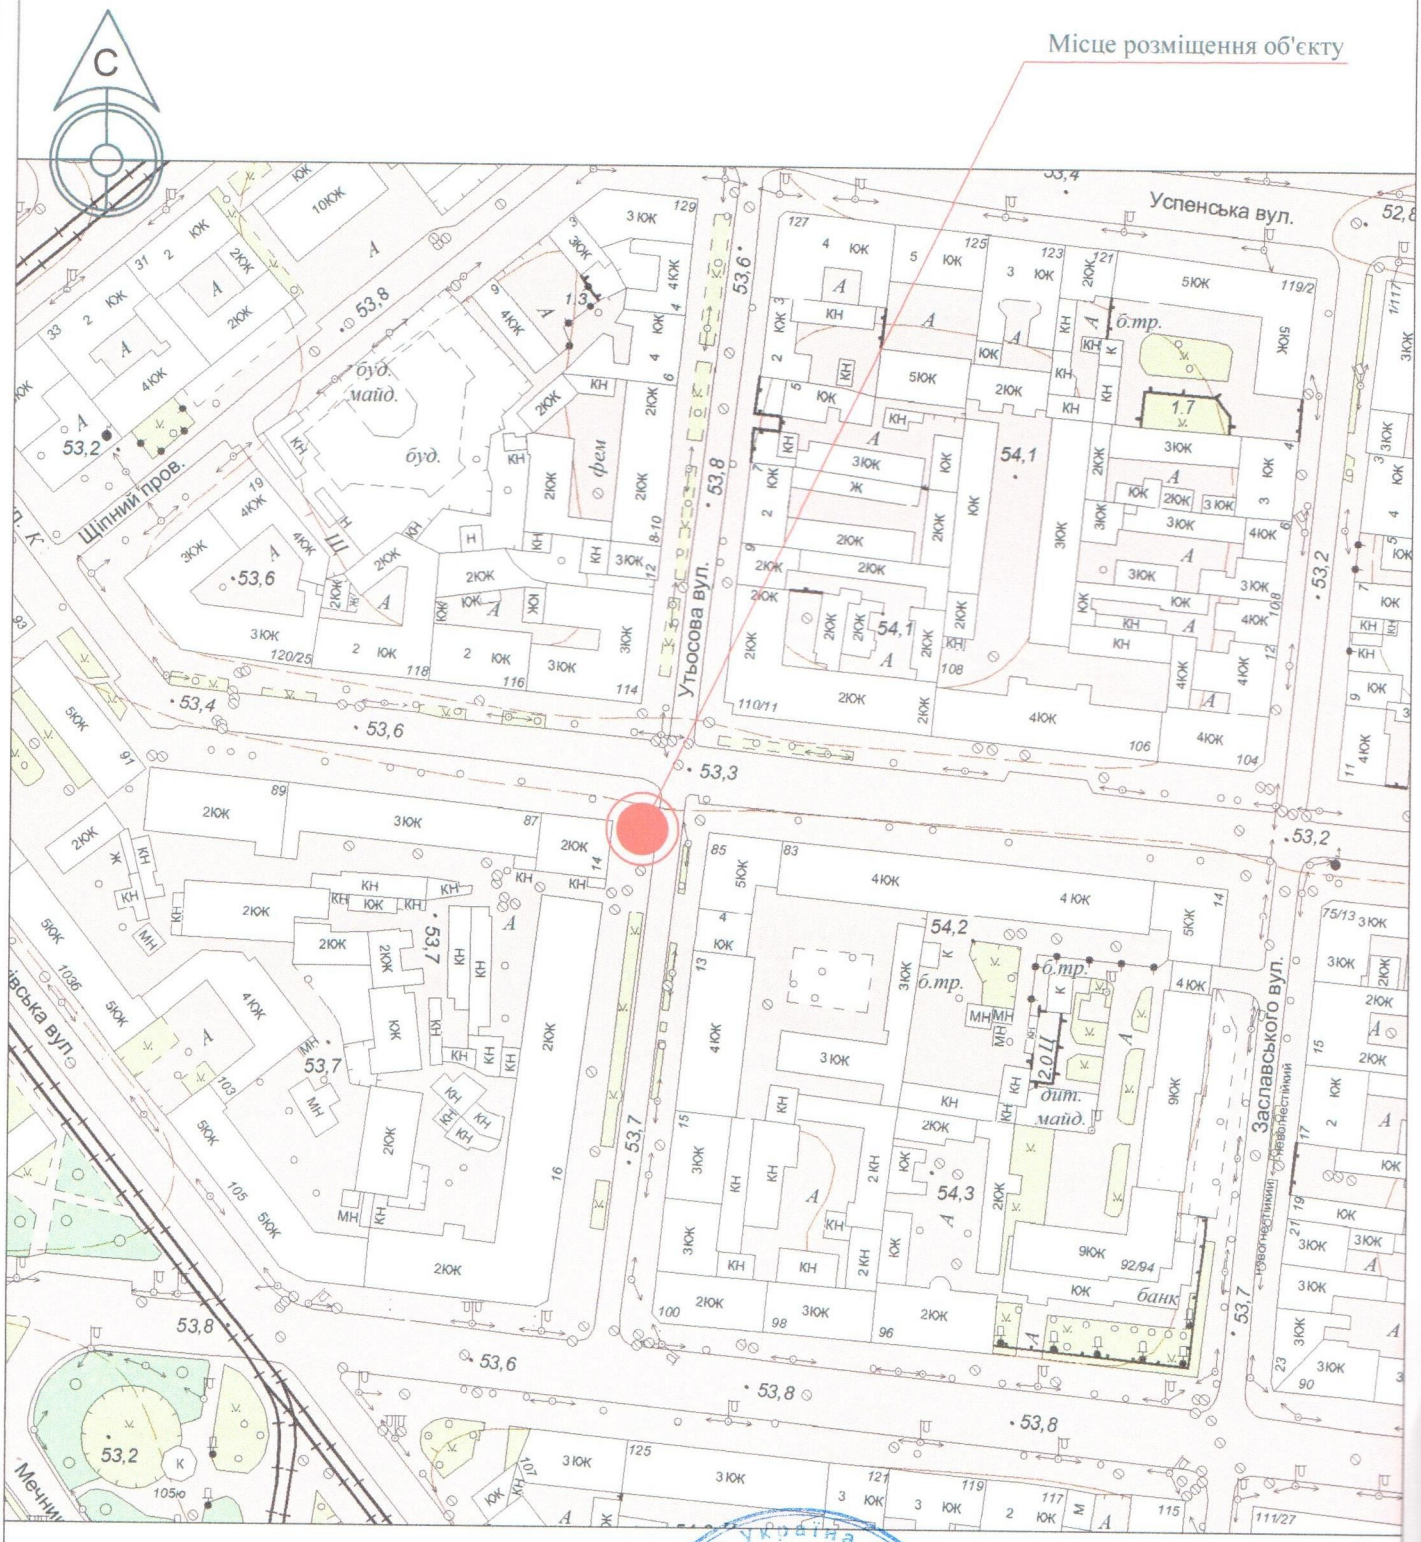

Директор ТОВ "Архітектурне Бюро "Аркадія" Смаглій Д.П.

Архітектор Глинн Д.Ю.

Кваліфікаційний сертіфікат серія АА №002590

Україна * Товариство з обмеженою відповідальністю "АРХІТЕКТУРНЕ БЮРО "АРКАДІЯ" Ідент. код 40175885 м. Одеса