

СТИСЛА ПОЯСНЮВАЛЬНА ЗАПИСКА

1. Група стаціонарних тимчасових споруд для здійснення підприємницької діяльності, яка має торговельні приміщення для тимчасового перебування людей.

Ступінь вогнестійкості — IIIa

Павільйони мають неправильну форму,

Габаритні розміри групи у плані — 9.40м x 7.10м x 2.30м x 2.00м x 2.70м x 4.00м x 1.00м x 4.00м x 4.60м x 9.40м x 17.75м.

Площа забудови групи — 135.40м²

Площа твердого покриття групи — 135.40м²

Загальна площа групи — 124.65м²

Загальна висота групи — 4.00м

Внутрішня висота складає — 3.60м.

Ґрунт заснування, до встановлення ТС, ретельно утрамбовується щебенем та укладається тротуарна плитка.

Стіни споруди запроектовані товщиною 100 мм із сертифікованим утеплювачем із мінеральної вати та обшивкою з обох сторін.

Обшивка сторін по каркасу: зовнішня — по металевому каркасу композитні матеріали типу Алюкобонд, внутрішня (стіни та стеля) — пластикова вагонка

Підлога — дерев'яні дошки 40 мм по металевому каркасу з утеплювачем з пенополістерольних плит та покриттям антипіринами та антигрибковими засобами.

Покрівля — по металевим прогонам і решетуванню з покриттям профнастілом, з утеплювачем з мінераловатних плит.

Зовнішня обробка:

поверхні стін — композитні матеріали типу Алюкобонд.

Вікна та двері — металопластикові із вакуумними склопакетами, пофарбовані фарбою для ПФХ.

покрівля — профнастіл.

2. Група ТС підключається до мереж електропостачання згідно з чинними нормами та ТУ. Точка підключення згідно з ТУ.

Опалення - електричне з встановленням навісних електро-конвекторів з регулюванням температури.

Освітлення приміщення виконується світильниками з діодними лампами.

Розподільні мережі виконані проводами із мідними жилами, що прокладені у трубах та приховані в обшивці стін.

Захист мереж від дії струмів, коротких замикань та перевантажень здійснюється автоматичними вимикачами щитка. Передбачене заземлення.

3. Благоустрій прилеглої території виконується згідно з планом благоустрою, Освітлення території передбачене світильниками, що розміщуються на основному фасаді та над входом в ТС.


Директор ТОВ "Архітектурне Бюро "АРКАДІЯ"
Архітектор

Кваліфікаційний сертифікат серія АА №002590




Смаглій Д.П.
Глінін Д.Ю.

ЕСКІЗИ ФАСАДІВ ГРУПИ СТАЦІОНАРНИХ ТС Головний фасад групи стаціонарних ТС М 1:100

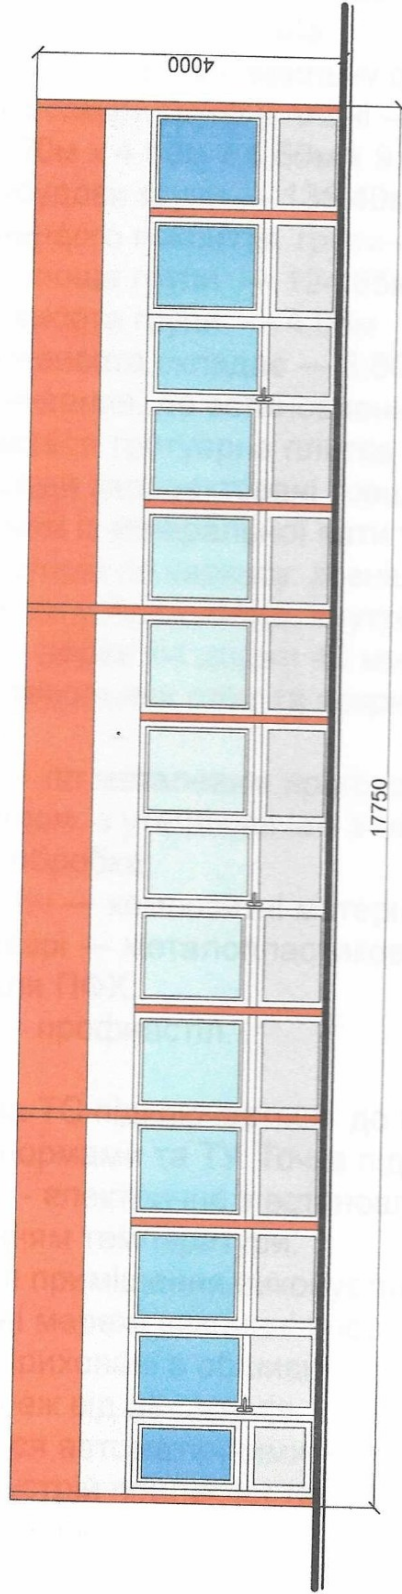

Бічний фасад групи стаціонарних ТС М 1:100

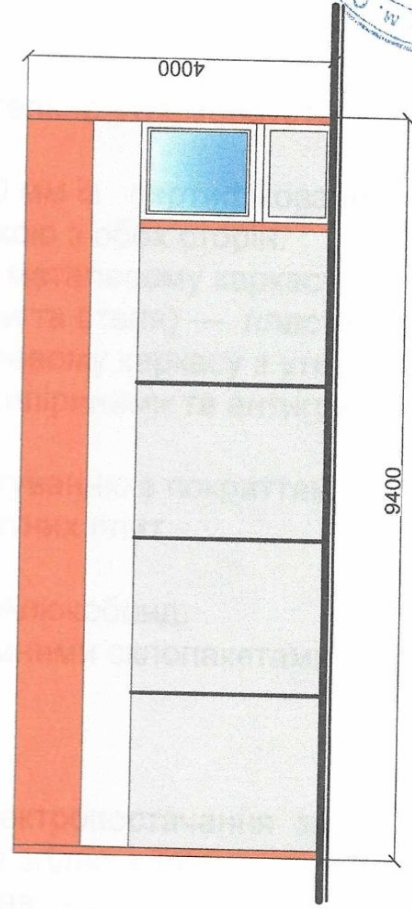

Директор ТОВ "Архітектурне Бюро "Аркадія"

Архітектор

Кваліфікаційний сертифікат серія АА №002560

Смаглій Д.П.

Глінін Д.Ю.

The image shows a detailed architectural floor plan of a building. The plan is oriented horizontally, with the main entrance on the left. The overall dimensions are 9400 units in width and 7100 units in height. The plan includes several rooms and corridors, with dimensions provided for each. A circular stamp is visible on the right side, containing the text "Україна" (Ukraine) and "17750".

Dimensions and Features:

- Overall Dimensions:** 9400 (width) x 7100 (height).
- Rooms and Dimensions:**
 - Top-left room: 4650 (width) x 4450 (height).
 - Top-right room: 6500 (width) x 20.25 (height).
 - Bottom-left room: 6900 (width) x 2300 (height).
 - Bottom-right room: 5950 (width) x 5200 (height).
 - Central corridor: 4000 (width) x 4000 (height).
 - Bottom corridor: 5600 (width) x 4900 (height).
- Other Dimensions:**
 - Top-right corner: 28.79 (width) x 100 (height).
 - Bottom-right corner: 27.44 (width) x 100 (height).
 - Bottom-left corner: 21.34 (width) x 100 (height).
 - Bottom-right corner: 26.83 (width) x 100 (height).
 - Bottom-right corner: 27.44 (width) x 100 (height).
 - Bottom-right corner: 28.79 (width) x 100 (height).

Архітектор

Кваліфікаційний сертифікат серія АА №002590


Смаглій Д.П.

Глінін Д.Ю.



СХЕМА РОЗМІЩЕННЯ ГРУПИ СТАЦІОНАРНИХ ТС М 1:200

Площа земельної ділянки згідно з документами на
землекористування - землі міста

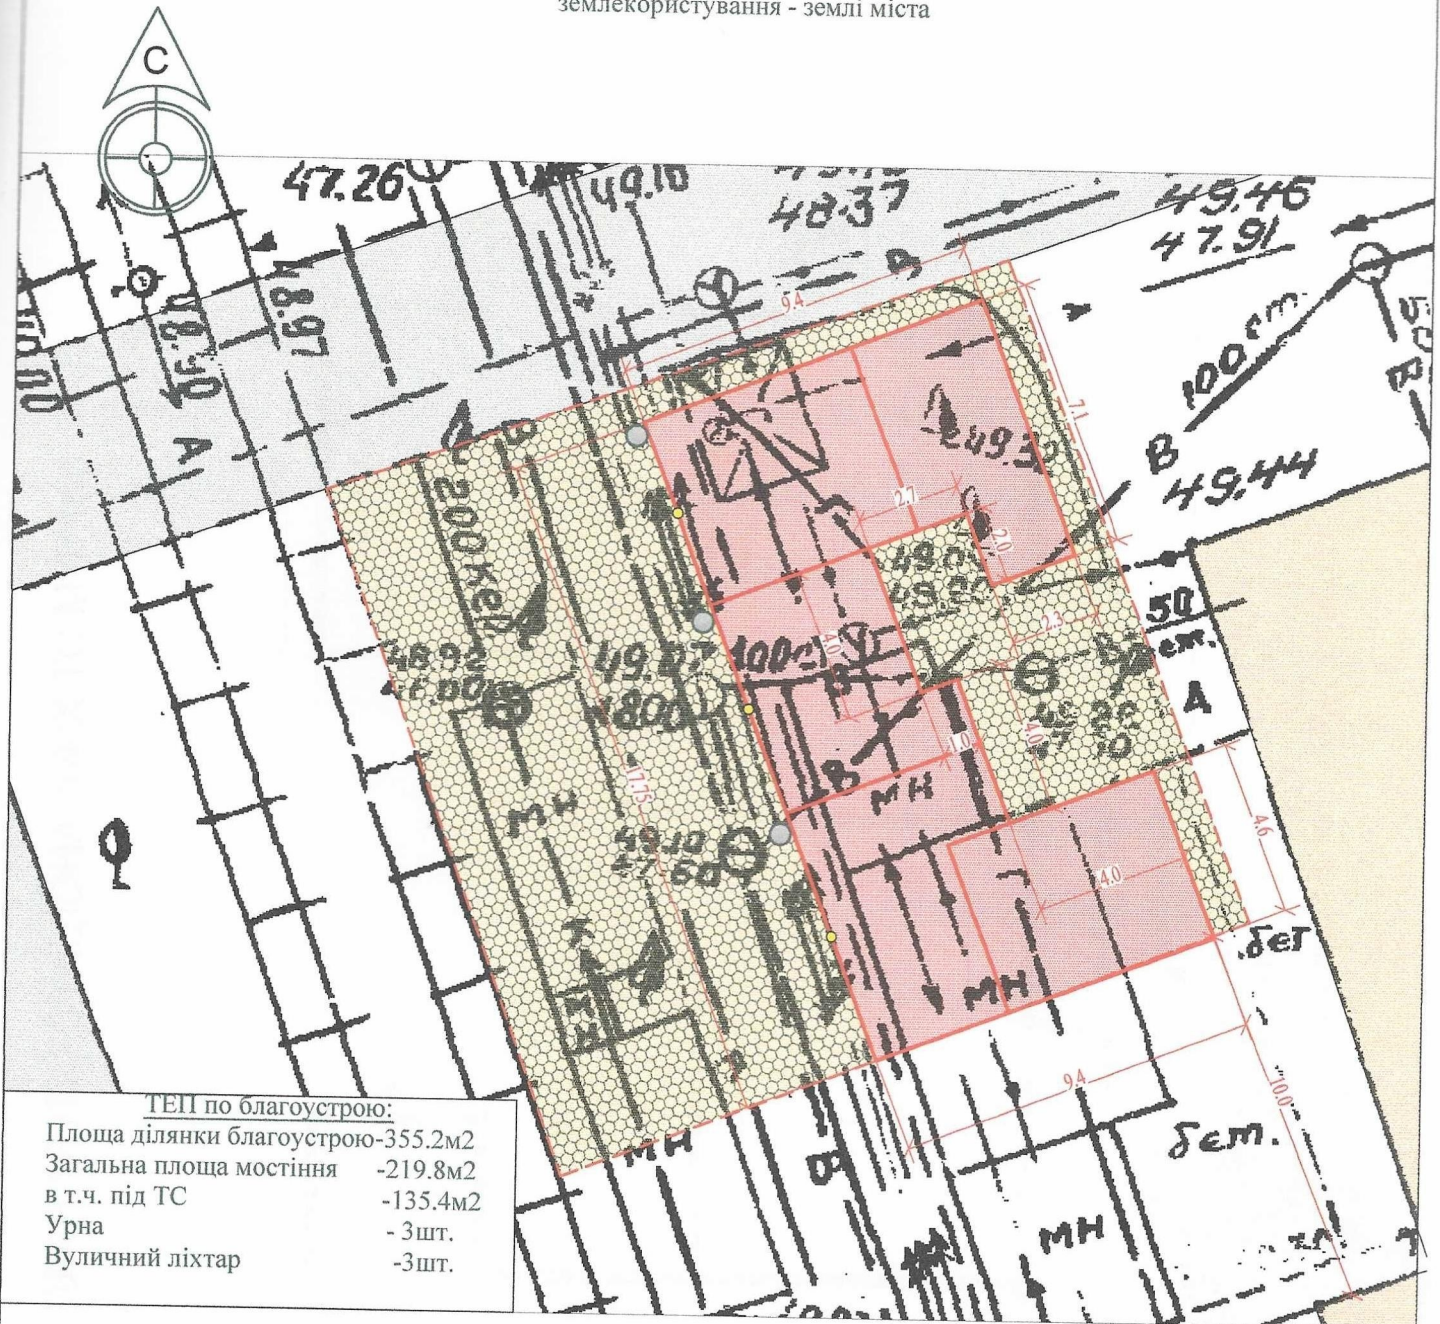

Умовні позначення:

- | | | | |
|--|------------------------------|--|--|
| | - існуючі газони | | - межа благоустрою ділянки розміщення ТС |
| | - існуюча тротуарна плитка | | - існуюча ТС |
| | - існуюче асфальтне покриття | | - існуючі будівлі |
| | - урна | | - існуючі дороги |
| | - вуличний ліхтар | | |

Директор ТОВ "Архітектурне Бюро "Аркадія"

Архітектор

Кваліфікаційний сертифікат серія АА №002590




Смаглій Д.П.

Глінін Д.Ю.

СИТУАЦІЙНИЙ ПЛАН М 1:2000

Місце розміщення об'єкту

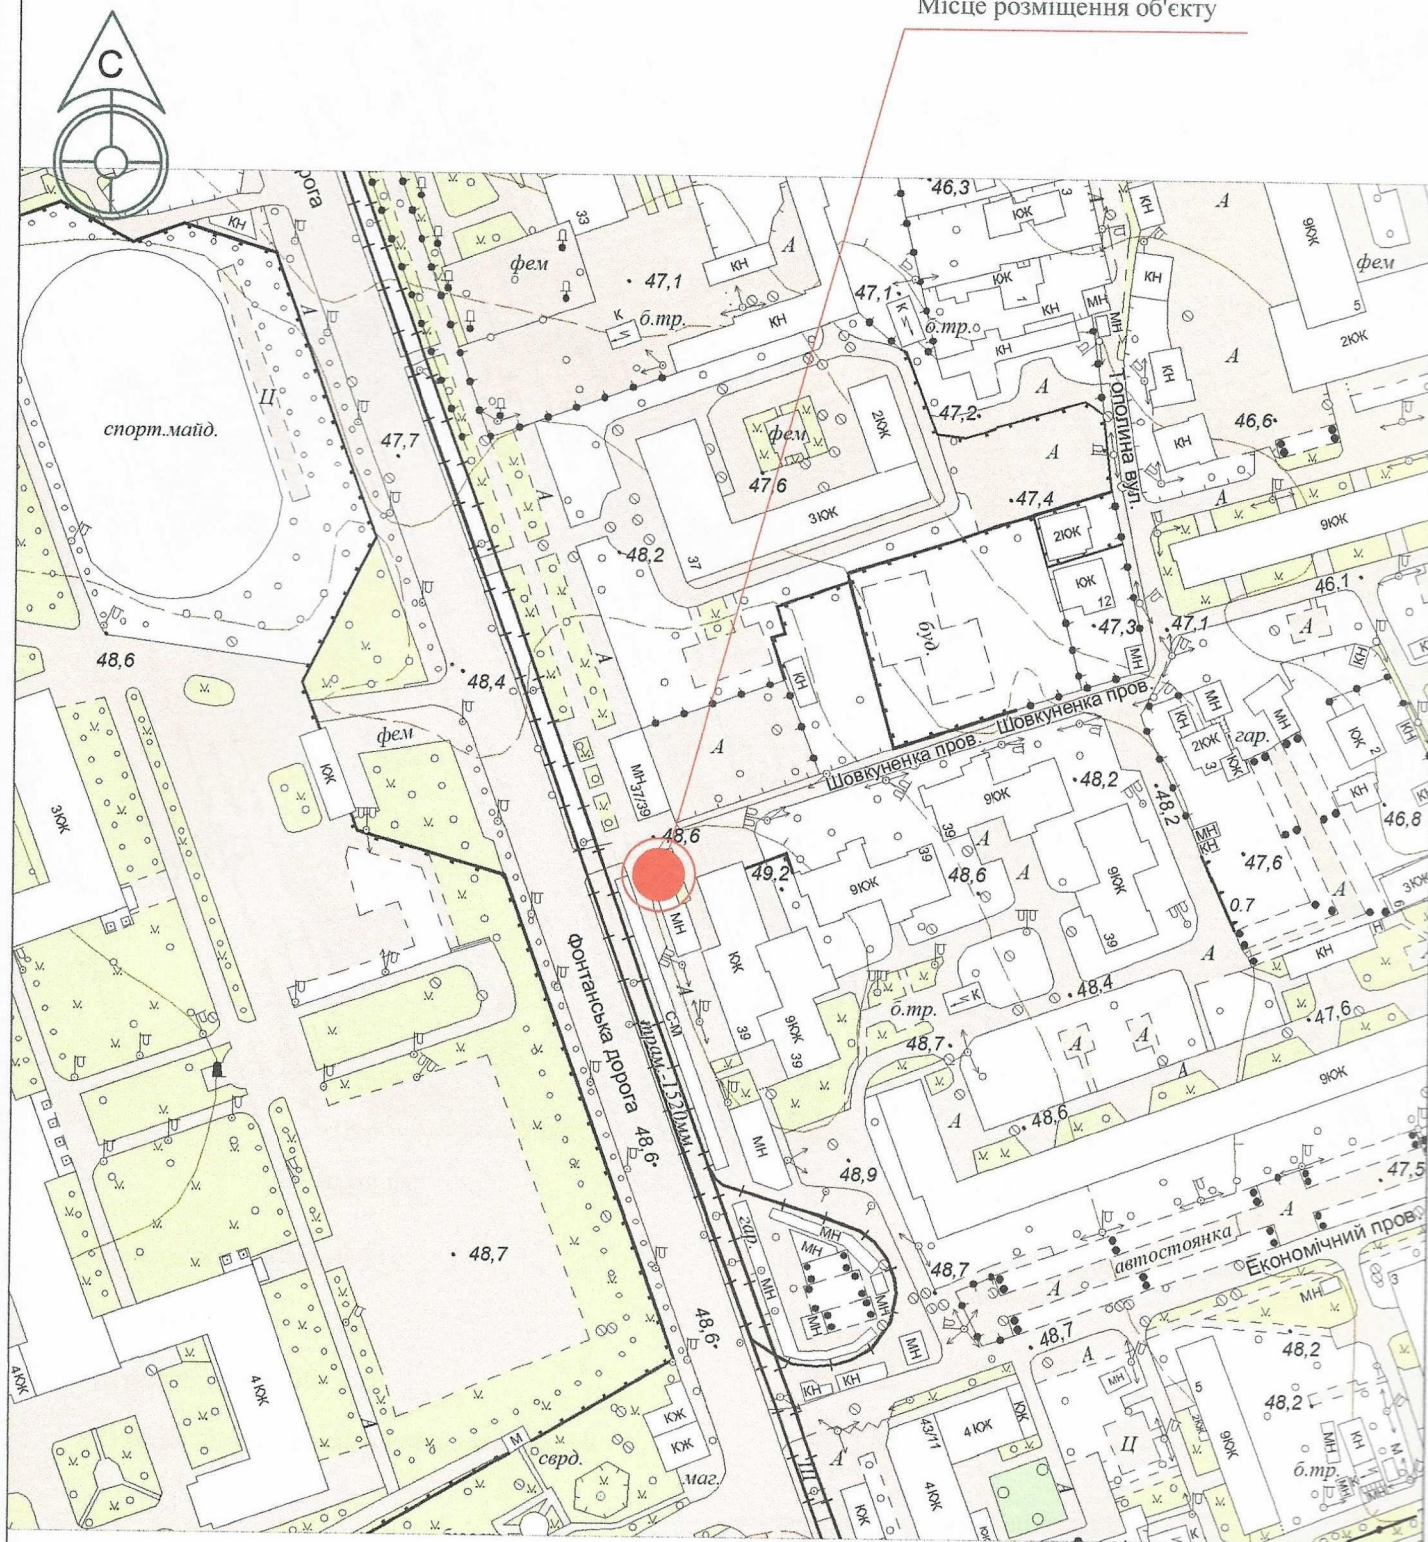

Директор ТОВ "Архітектурне Бюро "Аркадія"

Архітектор

Кваліфікаційний сертифікат серія АА №002590



Маглій Д.П.

Гелінін Д.Ю.