СТИСЛА ПОЯСНЮВАЛЬНА ЗАПИСКА

1. Стаціонарна тимчасова споруда для здійснення підприємницької діяльності, яка має торговельні приміщення для тимчасового перебування людей.

Ступінь вогнестійкості — IIIа
Кіоск має прямокутну форму.
Габаритні розміри у плані — 2.56м х 3.12м.
Площа забудови — 7.98м²
Площа твердого покриття — 7.98м²
Загальна площа — 6.89м²
Загальна висота — 3.00 м
Внутрішня висота складає — 2.60м.
Ґрунт заснування, до встановлення ТС, ретельно утрамбовується щебенем та укладається тротуарна плитка.
Стіни споруди запроектовані товщиною 100 мм із сертифікованим утеплювачем із мінеральної вати та обшивкою з обох сторін.
Обшивка сторін по каркасу: зовнішня — композитні матеріали типу Алюкобонд, внутрішня (стіни та стеля) — пластикова вагонка
Підлога — дерев'яні дошки 40 мм по металевому каркасу з утеплювачем з пенополістерольних плит та покриттям антипіринами та антигрибковими засобами.
Покрівлю — по металевим прогонам і решетуванню з покриттям профнастілом, з утеплювачем з мінераловатних плит.
Зовнішня обробка:
поверхні стін — композитні матеріали типу Алюкобонд.
Вікна та двері — металопластикові із вакуумними склопакетами, пофарбовані фарбою для ПФХ.
покрівля — профнастіл.

2. ТС підключається до мереж електропостачання згідно з чинними нормами та ТУ. Точка підключення згідно з ТУ.
Опалення - електричне з встановленням навісних електро-конвекторів з регулюванням температури.
Освітлення приміщення виконується світильниками з діодними лампами.
Розподільні мережі виконані проводами із мідними жилами , що прокладені у трубах та приховані в обшивці стін.
Захист мереж від дії струмів, коротких замикань та перевантажень здійснюється автоматичними вимикачами щитка. Передбачене заземлення.
3. Благоустрій прилеглої території виконується згідно з планом благоустрою, Освітлення території передбачене світильниками, що розміщуються на основному фасаді та над входом в ТС.

Директор ТОВ "Архітектурне Бюро "АРКАДІЯ" Смаглій Д.П.

Архітектор Глінін Д.Ю.
Кваліфікаційний сертифікат серія АА №002590

Україна * Товариство обмеженою відповідальністю * Міста
"АРХІТЕКТУРНЕ БЮРО "АРКАДІЯ"
Ідент. код 40175383

ЕСКІЗ МАЙБУТНЬОЇ ЗАМІНИ
"Отрада"

Директор ТОВ " Архітектурне Бюро "Аркадія" Смаглій Д.П.

Архітектор Глінін Д.Ю.
Кваліфікаційний сертіфікат серія АА №002590

Україна * Товариство з обмеженою відповідальністю * м. Одеса
"АРХІТЕКТУРНЕ БЮРО "АРКАДІЯ"
Ідент. код 40175885

ПЛАН ТС М 1: 50

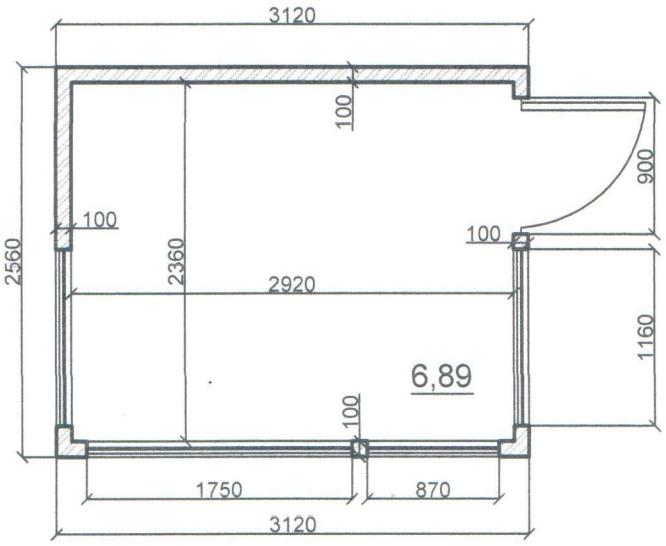

Директор ТОВ "Архітектуре Бюро " Аркадія" Смаглій Д.П.

Архітектор Глінін Д.Ю.

Кваліфікаційний сертіфікат серія АА №002590

"АРХІТЕКТУРНЕ БЮРО "АРКАДІЯ" Ідент. код 45175865 м. Одеса * Україна * Товариство з обмеженою відповідальністю

СХЕМА РОЗМІЩЕННЯ ТС М 1:200

Площа земельної ділянки згідно з документами на землекористування - землі міста

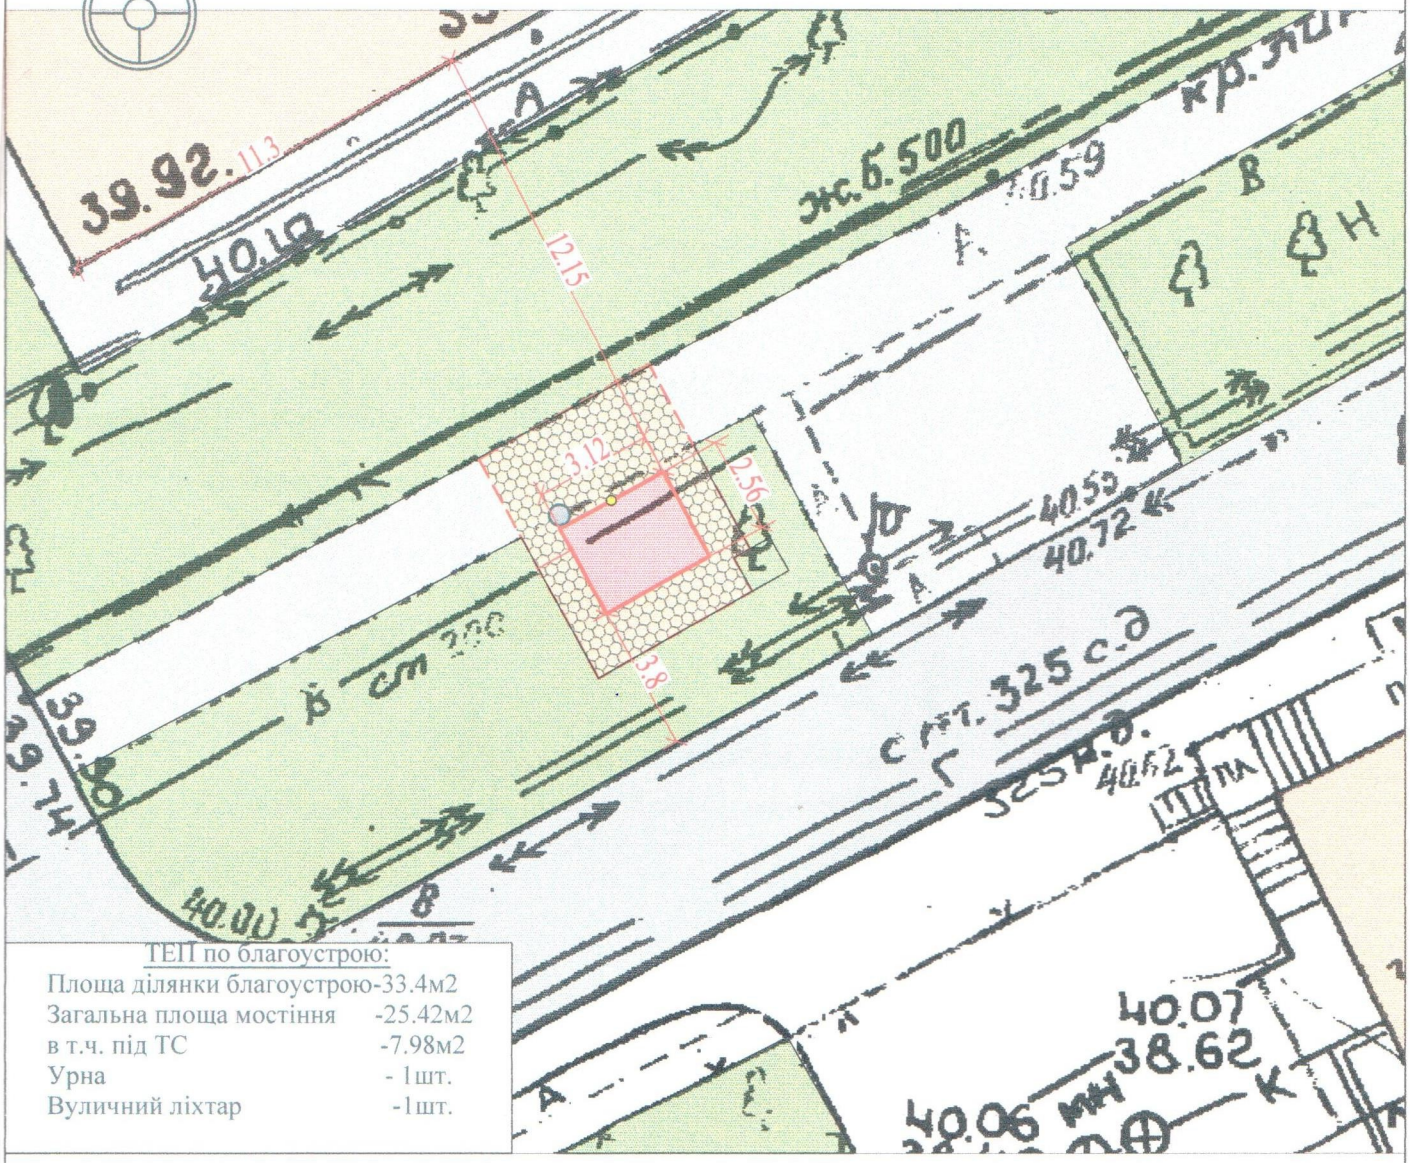

ТЕП по благоустрою:

Площа ділянки благоустрою	-33.4м2
Загальна площа мостіння	-25.42м2
в т.ч. під ТС	-7.98м2
Урна	- 1шт.
Вуличний ліхтар	-1шт.

Умовні позначення:

- існуючі газони
- існуюча тротуарна плитка
- існуюче асфальтне покриття
- урна
- вуличний ліхтар
- межа благоустрію ділянки розміщення ТС
- існуюча ТС
- існуючі будівлі
- існуючі дороги
- існуючі дерева

Директор ТОВ "Архітектурне Бюро "Аркадія" Смаглій Д.П.

Архітектор Глінін Д.Ю.

Кваліфікаційний сертіфікат серія АА №002590

Україна * м.Одеса * Товариство з обмеженою відповідальністю "АРХІТЕКТУРНЕ БЮРО "АРКАДІЯ" Ідент. код 40175885

СИТУАЦІЙНИЙ ПЛАН М 1:2000

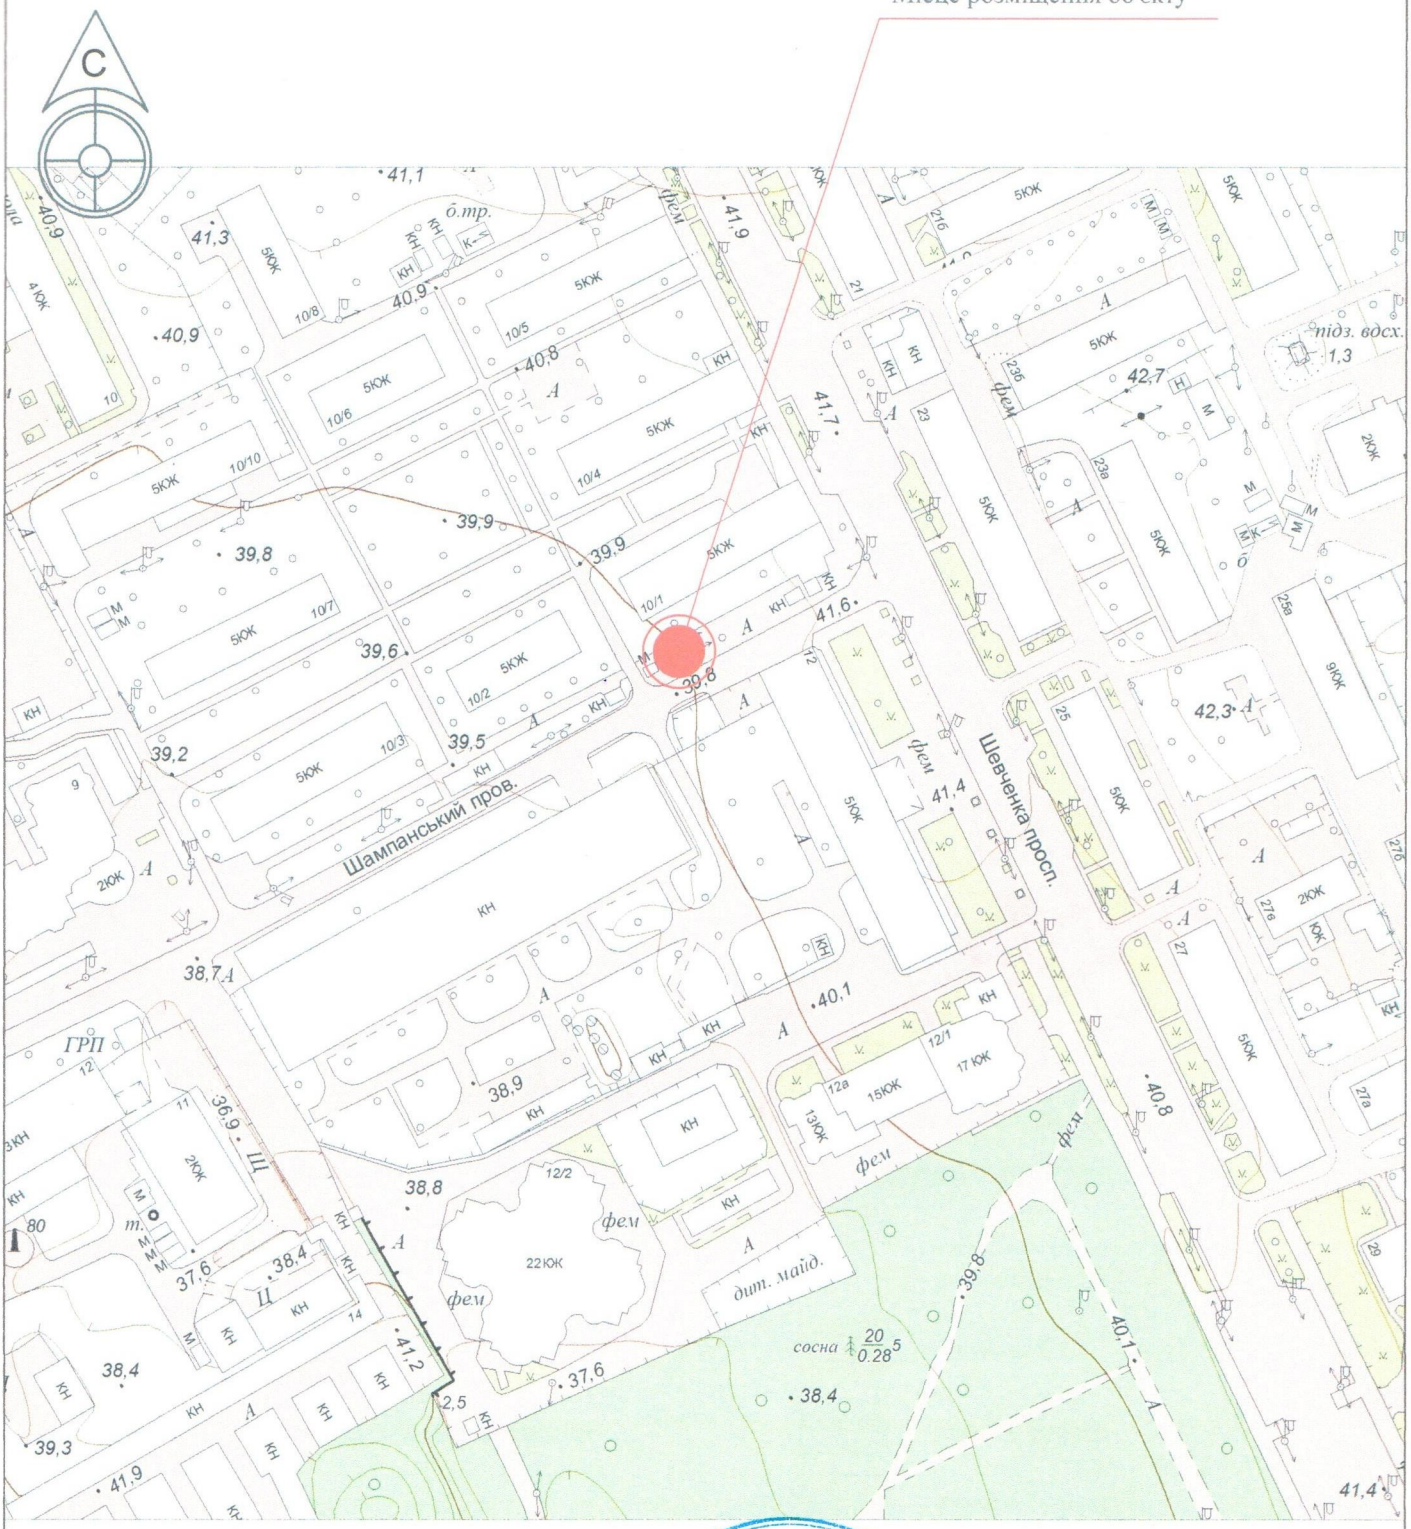
Місце розміщення об'єкту
С
Шампанський пров.
Шевченка просп.
б.тр.
фем
підз. водх.
ГРП
т.
дит. майд.
сосна
22КЖ
5КЖ
5КЖ
5