СТИСЛА ПОЯСНЮВАЛЬНА ЗАПИСКА

1. Тимчасова споруда (ТС) для здійснення підприємницької діяльності має закрите приміщення для тимчасового перебування людей.
За умовну позначку 0.000 прийнятий рівень чистої підлоги ТС.
Ступінь вогнестійкості - IIIа
Габаритні розміри павільона в плані - 6.00 х 6.00 м.
Загальна площа ТС - 36.00 м.кв.
Загальна висота ТС - 3.30м.
Внутрішня висота ТС - 3.00м.
Грунт заснування, до встановлення ТС ретельно утрамбований щебнем та покладена бетонна плита.
Стіни споруди запроектовані по типу "Сендвіч", товщиною 100мм. із утеплювачем з мінеральної вати та обшивкою.
Обшивка стін по каркасу: зовнішня - металеві профільовані листи;
внутрішня (стіни й стеля)- пластикова вагонка.
Підлога з покриттям дошки 40мм. і утеплювачем (керамзитовий гравій - 200мм.) та покриття з негорючого матеріалу.
Покрівля - по металевим прогонам і решетуванню з покриттям із профільованного сталевого листа, з утеплювачем з мінераловатних плит, гідро -і пароізоляцією.

ЗОВНІШНЯ ОБРОБКА:
поверхні стін -колірний металевий профіль;
вікна - металопластикові;
двері - металопластикові;
покрівля - профільований сталевий лист;
ТС встановлюється без улаштування фундаменту

2. Стаціонарна тимчасова споруда підключається до мереж електропостачання згідно з діючими нормами та ТУ. Точка підключення - тільки згідно з ТУ. ТУ на підключення не були надані Замовником під час розробки паспорту привязки .
Опалювання - електричне з встановленням навісних електро-конвекторів з регулюванням температури.
Освітлення приміщення виконанується стельовими світильниками з люмінесцентними лампами.
Розподільні мережі виконані проводами з мідними жилами, що прокладені у трубах та приховані в обшивці стін.
Захист мереж від дії струмів коротких замикань і перевантаження здійснюється автоматичними вимикачами щитка.

3. Благоустрій прилеглої території викоується згідно з планом благоустрою. Освітлення території передбачене світильниками, що розміщуються на головному фасаді ТС.

Директор СПД "Волкова А.А." Волкова А.А.
Кваліфікаційний сертифікат серія АА № 001828

Архітектор Скаденко Л.М.

ЕСКІЗИ ФАСАДІВ ТС м. 1:50

Головний фасад

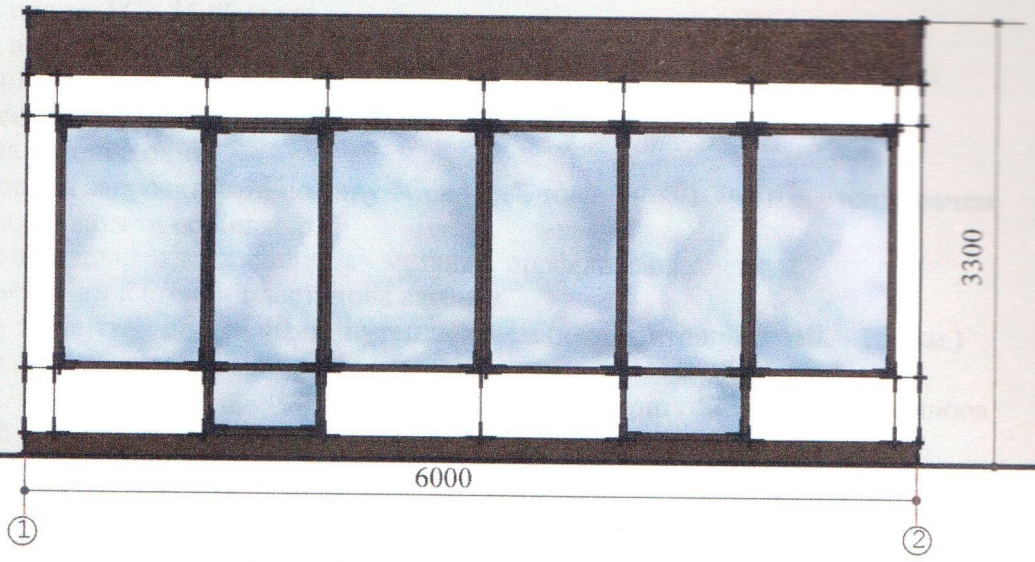

Боковий фасад

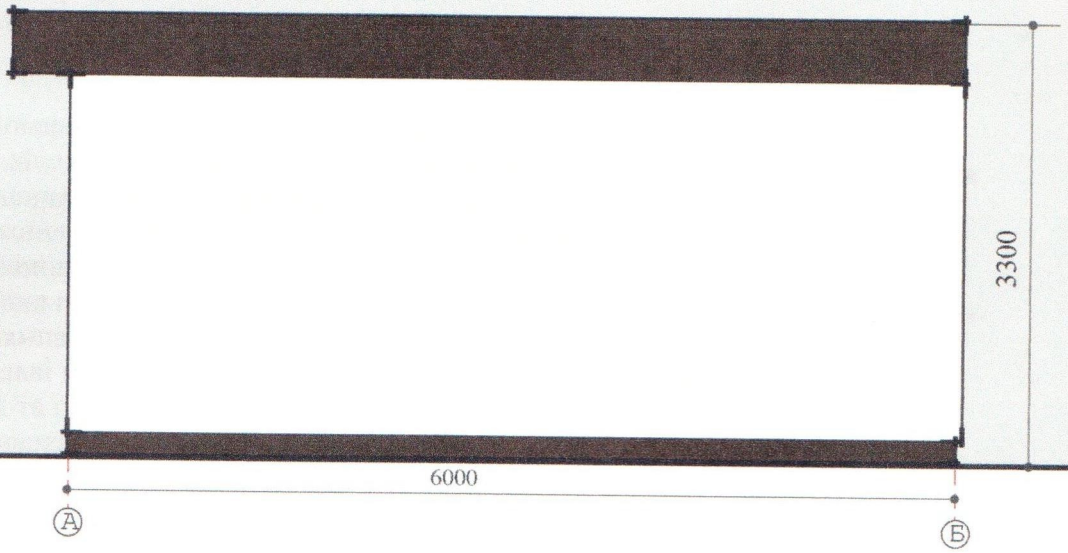

Директор СПД "Волкова А.А."
Кваліфікаційний сертифікат серія АА № 001828

Архітектор

Волкова А.А.

Волченко Л.М.

ПЛАН ТС м.1:50

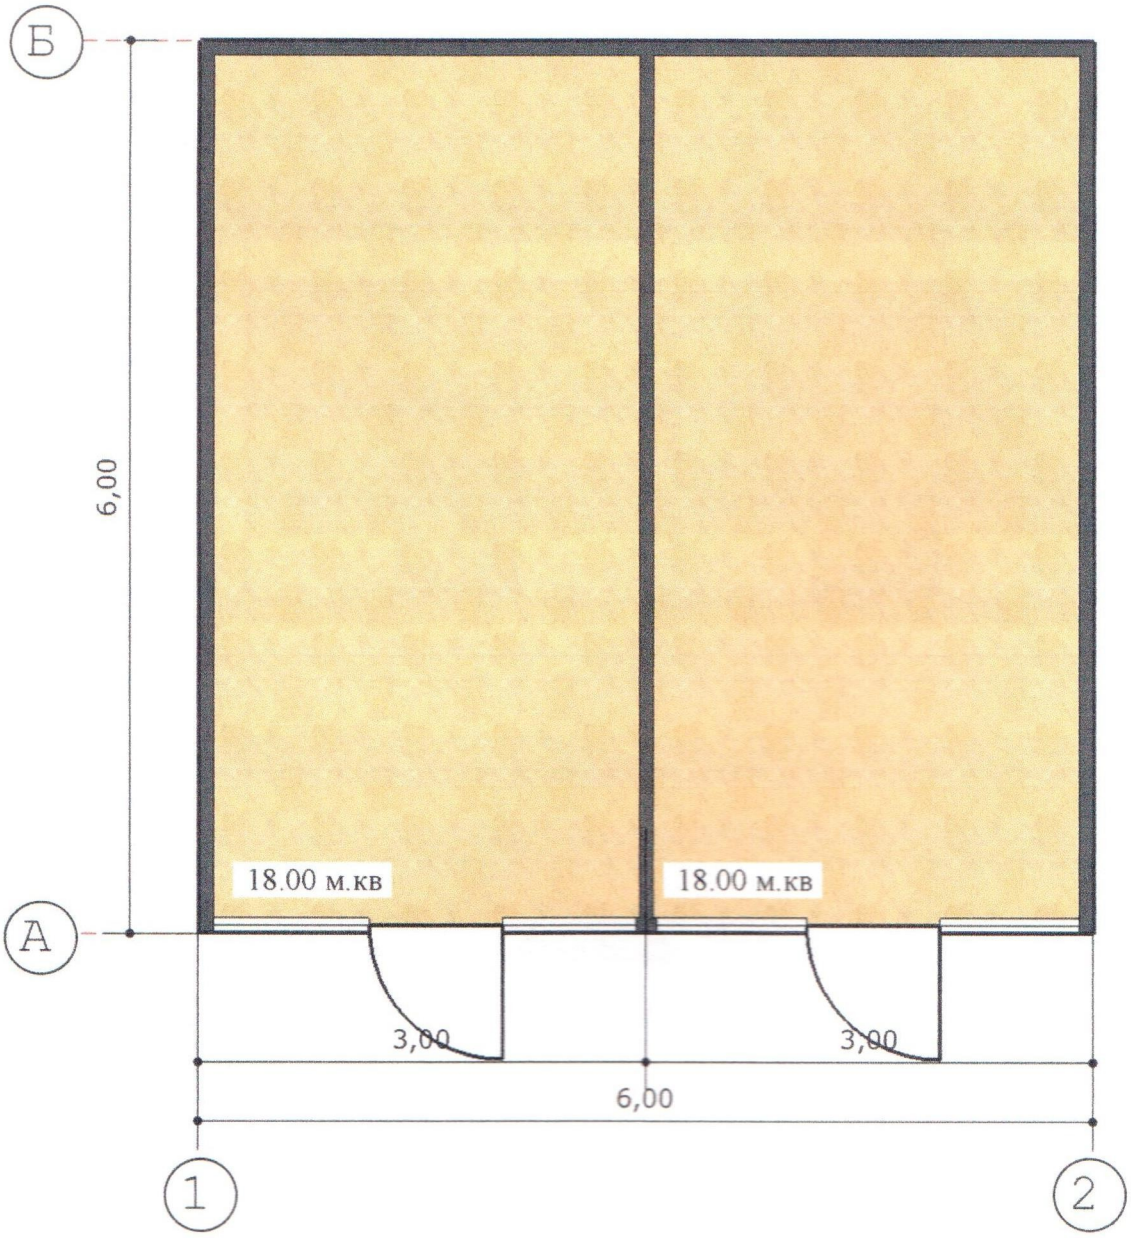

Площа мощення під ТС 36.00 м.кв

Директор СПД "Волкова А.А."
Кваліфікаційний сертифікат серія АА № 001828

Волкова А.А.

Архітектор

Маленко Л.М.

СХЕМА РОЗМІЩЕННЯ ТС м. 1:500

Площа земельної ділянки згідно з документами
на землекористування - землі міста

N
проспект Небесної Сотні
1 Об'єкт проектування
16,0
6,0
6,0
1
2
А
Б
3
4
45.16
45.20
45.06
45.01
45.31
45.44
45.46
45.57
45.64
45.60
45.63
45.67
45.49
45.43
45.65
45.97
45.79
46.80
45.64
45.61
45.14
45.85
45.30
45.38
45.40
45.47
45.37
45.20
45.59
45.48
45.32
45.53
45.28
45.67
45.48
45.60
45.72
43.74
44.52
44.70
45.12
45.10
45.55
45.29
45.39
45.49
45.62
45.78
45.63
45.01
46.14
45.54
45.50
45.93
46.14
45.71
45.54
45.57
45.67
45.61
45.65
45.97
45.64
45.63
45.60
45.57
45.67
45.61
45.49
45.43
45.64
45.63
45.60
45.57
45.67
45.61
45.49
45.43
45.65
45.97
45.79
46.80
45.64
45.61
45.14
45.85
45.30
45.38
45.40
45.47
45.37
45.20
45.59
45.48
45.32
45.53
45.28
45.67
45.48
45.60
45.72
43.74
44.52
45.12
45.10
45.55
45.29
45.39
45.49
45.62
45.78
45.63
45.01
46.14
45.54
45.50
45.93
46.14
45.71
45.54
45.57
45.67
45.61
45.65
45.97

СИТУАЦІЙНИЙ ПЛАН м. 1:2000

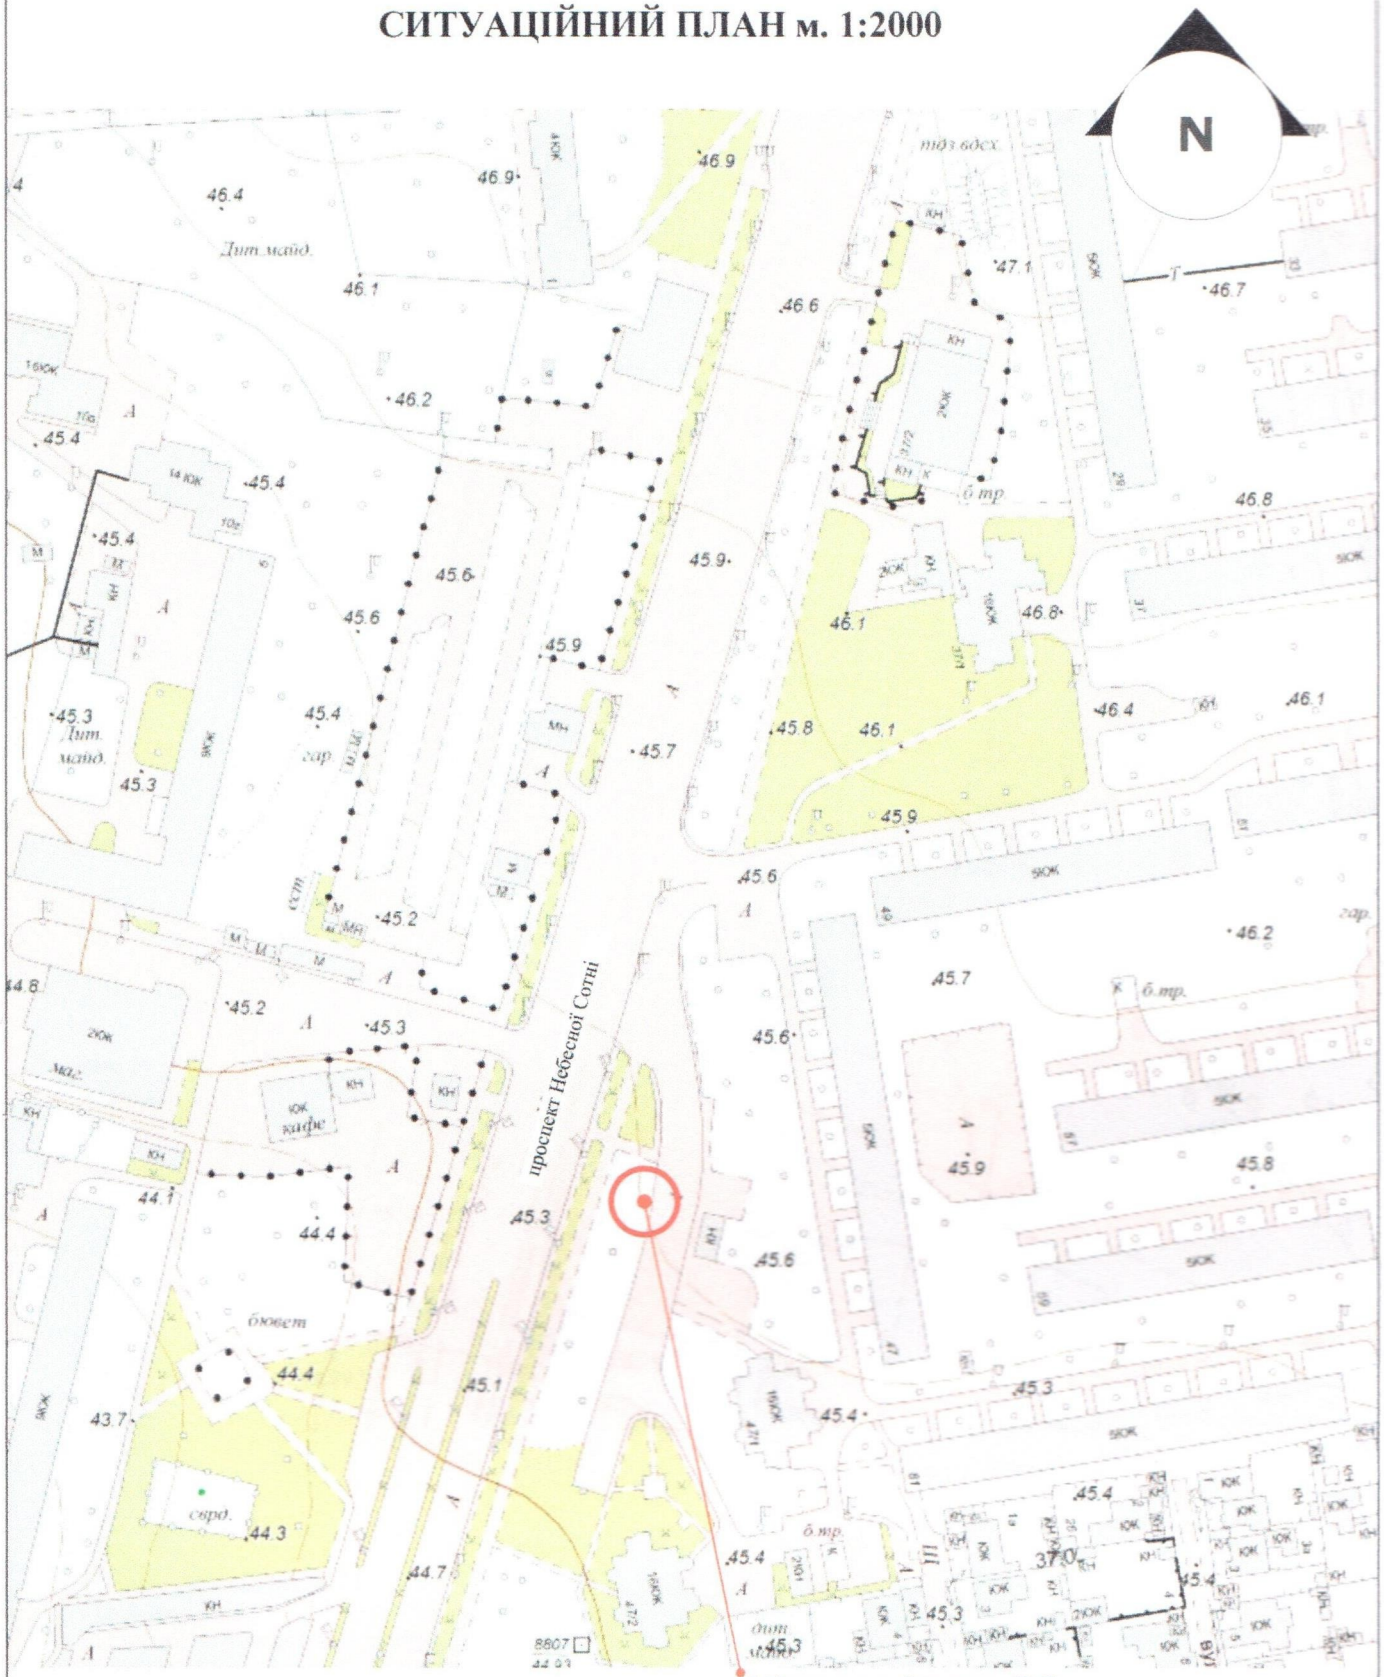

Директор СПД "Волкова А.А." Волкова А.А.
Кваліфікаційний сертифікат серія АА № 001828

Архітектор Скаленко Л.М.