

СТИСЛА ПОЯСНЮВАЛЬНА ЗАПИСКА

1. Тимчасова споруда для здійснення підприємницької діяльності, це літній майданчик для тимчасового перебування людей.

За умовну позначку 0.000 прийнятий рівень чистої підлоги групи.

Ступінь вогнестійкості - IIIa

Габаритні розміри пересувної ЛМ в плані - 8.20 x 10.00м.

Загальна площа пересувної ЛМ - 82.00 м.кв.

Загальна висота пересувної ЛМ - 2.80 м.

Літній майданчик зовні:

Стільці та столи під навісом (зонт для зовнішнього застосування).

Основа літнього майданчика - тротуарна плитка.

Пересувний ЛМ освітлюється в темний час доби.

Огорожа- встановлюються прозорі м"які вікна з ПВХ у зимовий період.

2. Літній майданчик підключається до мереж електропостачання згідно з діючими нормами та ТУ.

Опалювання - відсутнє.

Освітлення майданчика виконується світильниками з люмінесцентними лампами.

Розподільні мережі обрані по тривалодопустимим струмам навантаження.

Захист мереж від дії струмів коротких замикань і перевантаження здійснюється автоматичними вимикачами щитка.

3. Благоустрій прилеглої території виконується згідно з планом благоустрою.

Директор СПД "Волкова А.А."

Кваліфікаційний сертифікат серія АА № 001828


Архітектор



Волкова А.А.

Скаленко Л.М.


Головний фасад

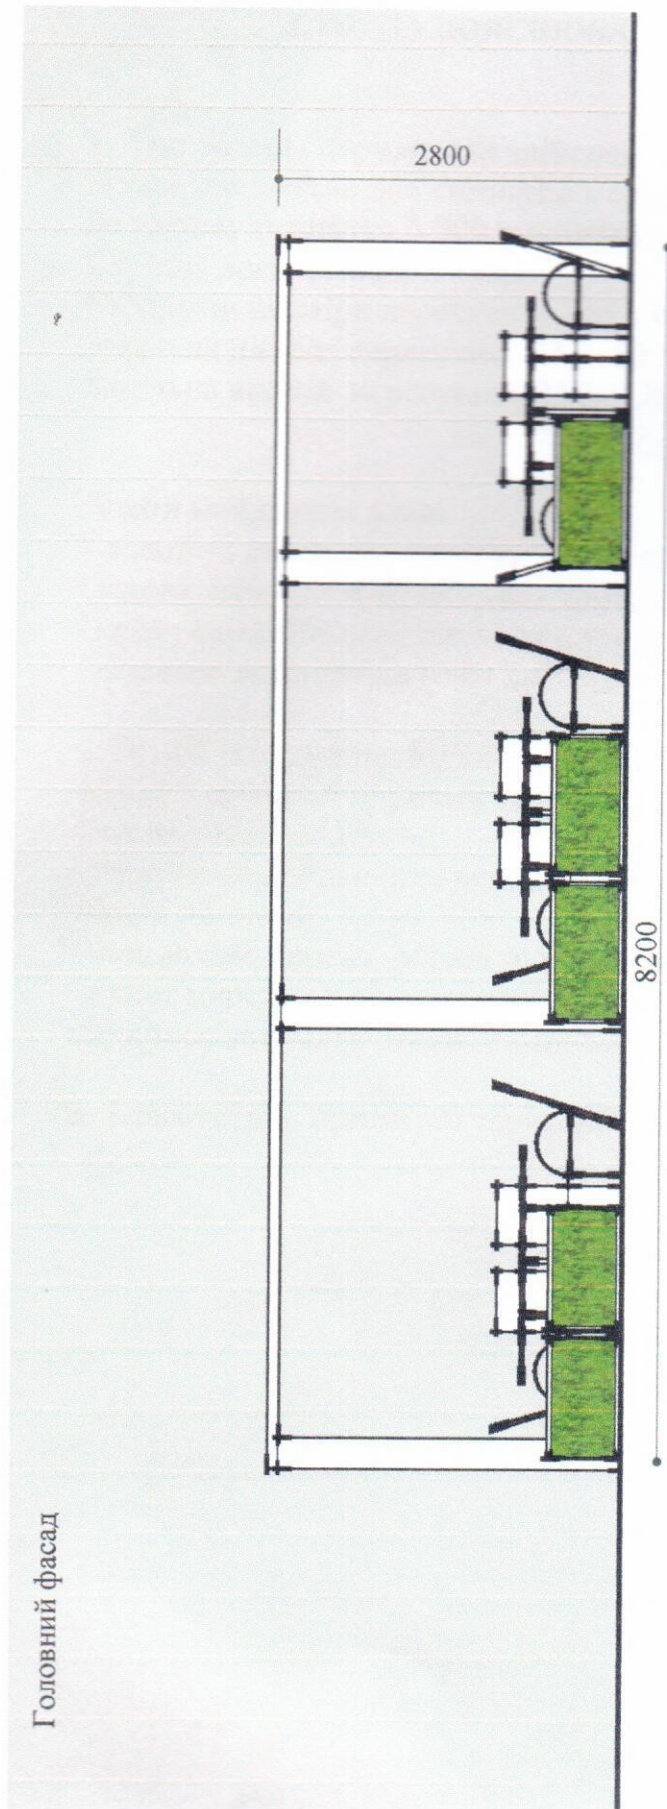

Директор СПД "Волкова А.А."
Кваліфікаційний сертифікат серія АА № 001828

Архітектор


Боковий фасад

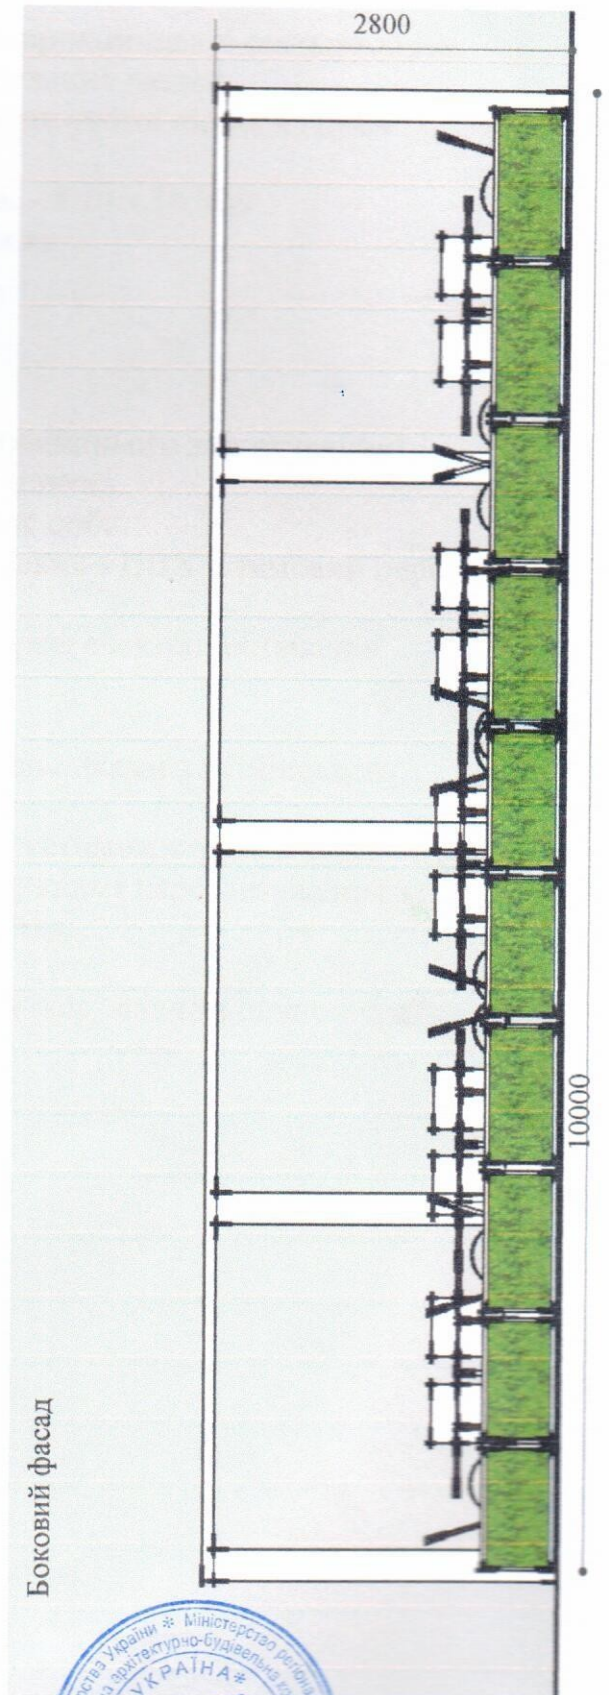

Волкова А.А.

Скаленко Л.М.

ПЛАН ЛМ м.1:75

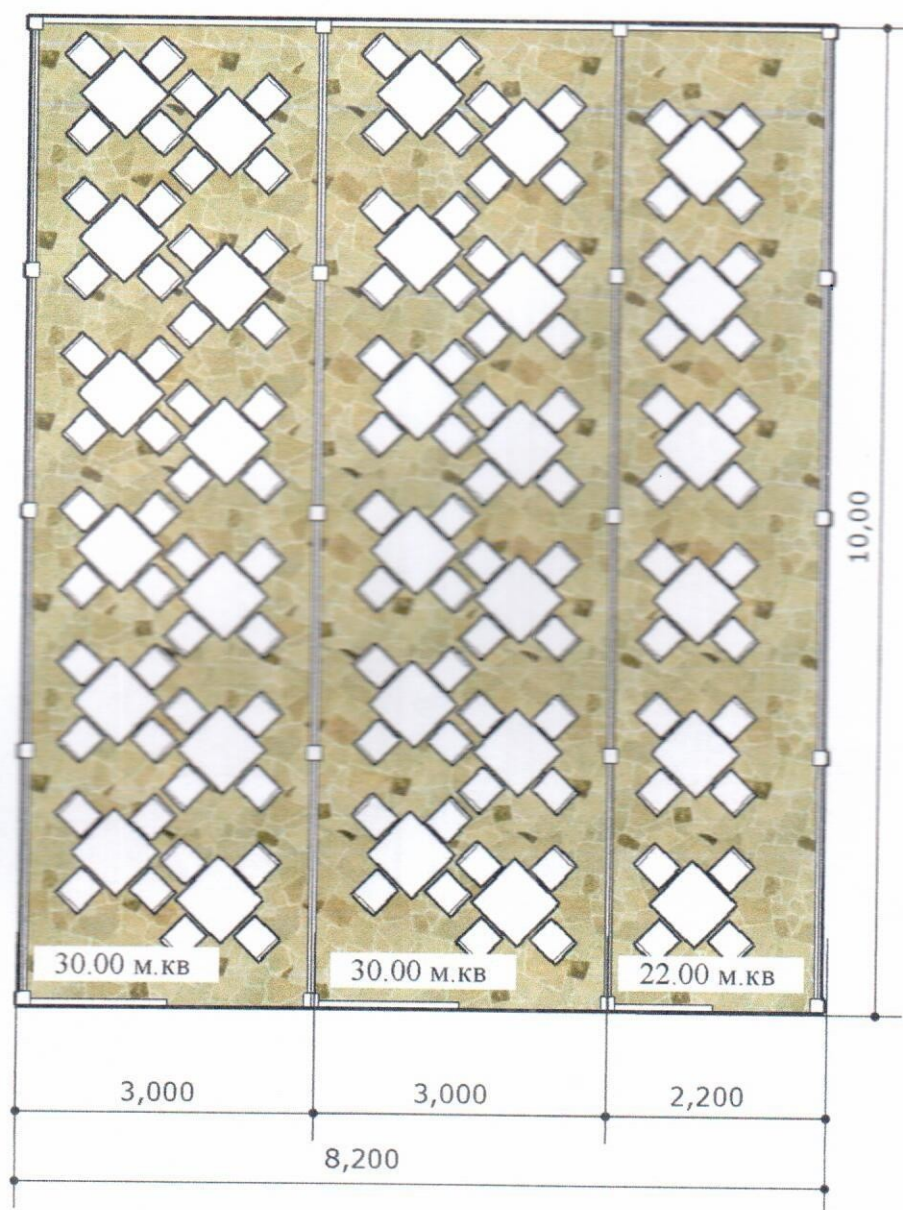

Загальна площа ЛМ 82.00 м.кв

Директор СПД "Волкова А.А."
Кваліфікаційний сертифікат серія АА № 001828

Архітектор





Волкова А.А.

Скаленко Л.М.

СХЕМА РОЗМІЩЕННЯ ТС м. 1:500

Площа земельної ділянки згідно з документами
на землекористування - землі міста

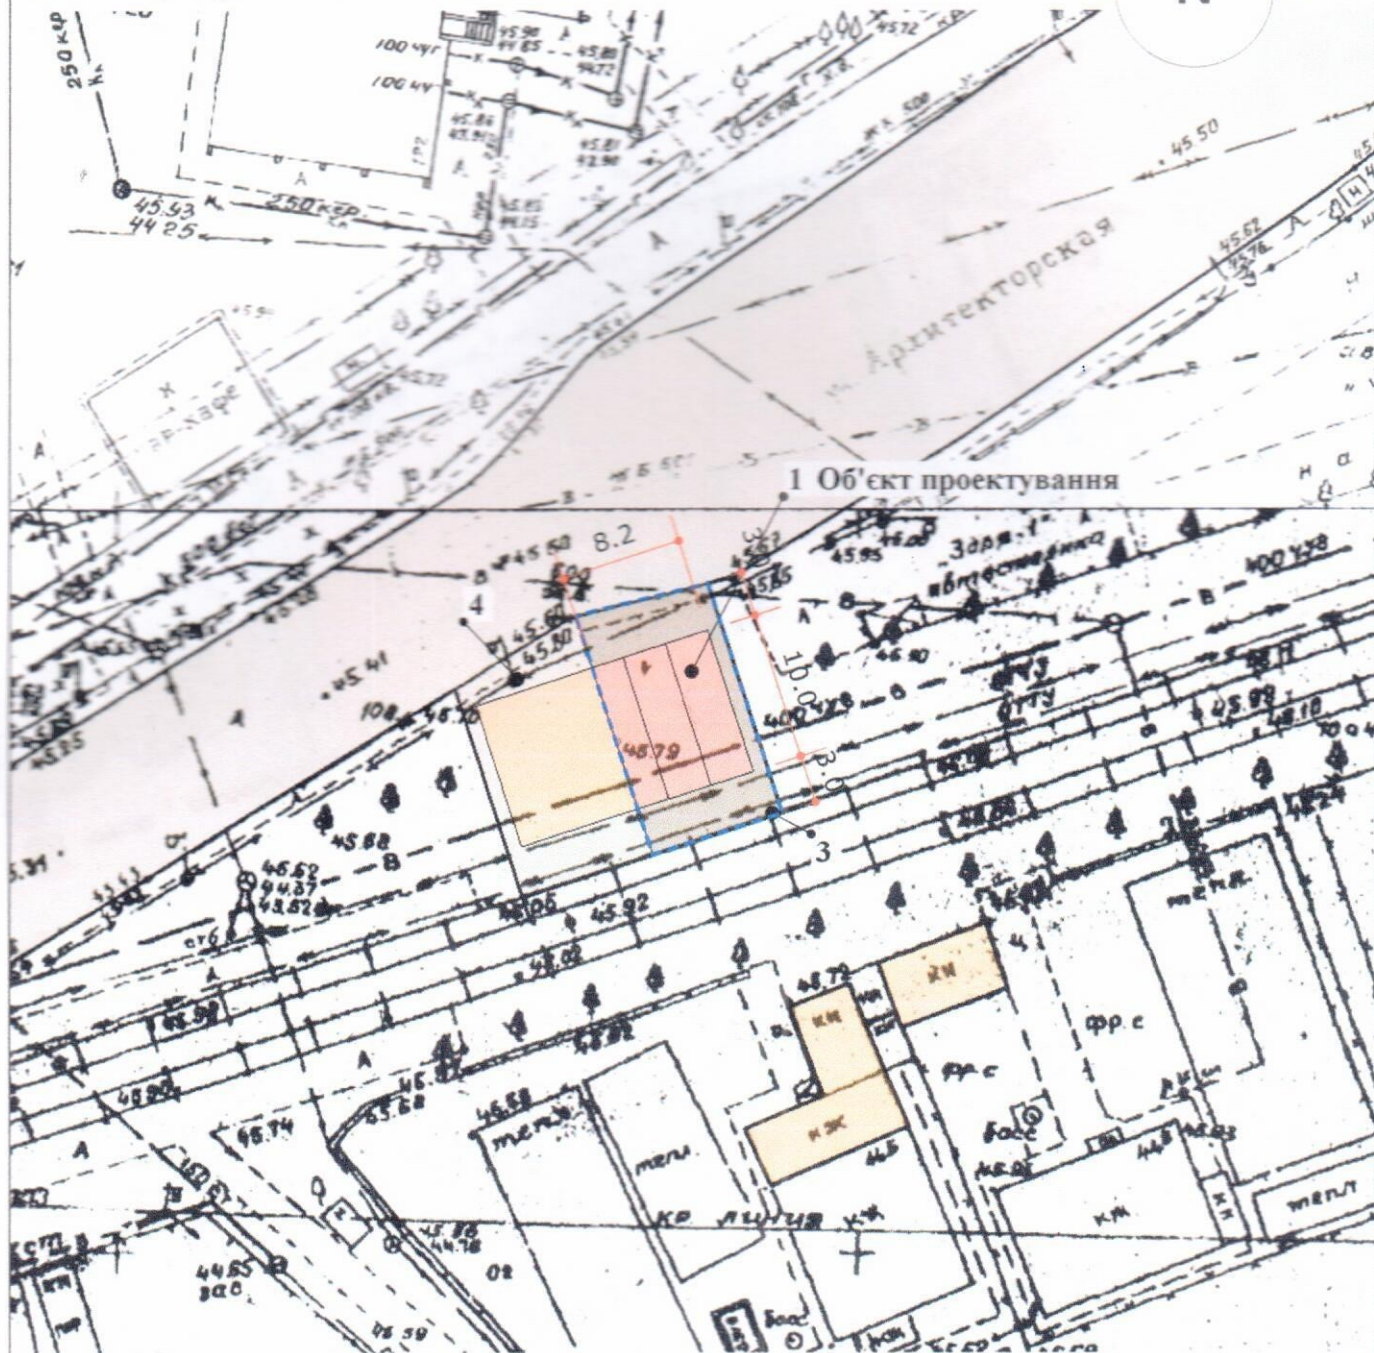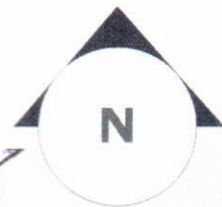

Експлікація:

- 1) місце розташування ЛІМ;
- 2) червоні лінії;
- 3) лінії регулювання забудови;
- 4) місця підключення до інженерних мереж.
(електропостачання)

Умовні позначення:

- межа благоустрою ділянки розміщення ЛІМ
- проектний ЛІМ
- існуючі будівлі
- існуючі дороги

↔ підключення до мереж електропостачання

Директор СПД "Волкова А.А."
Кваліфікаційний сертифікат серія АА № 001828


Архітектор



Волкова А.А.

Скаленко Л.М.

СИТУАЦІЙНИЙ ПЛАН м. 1:2000

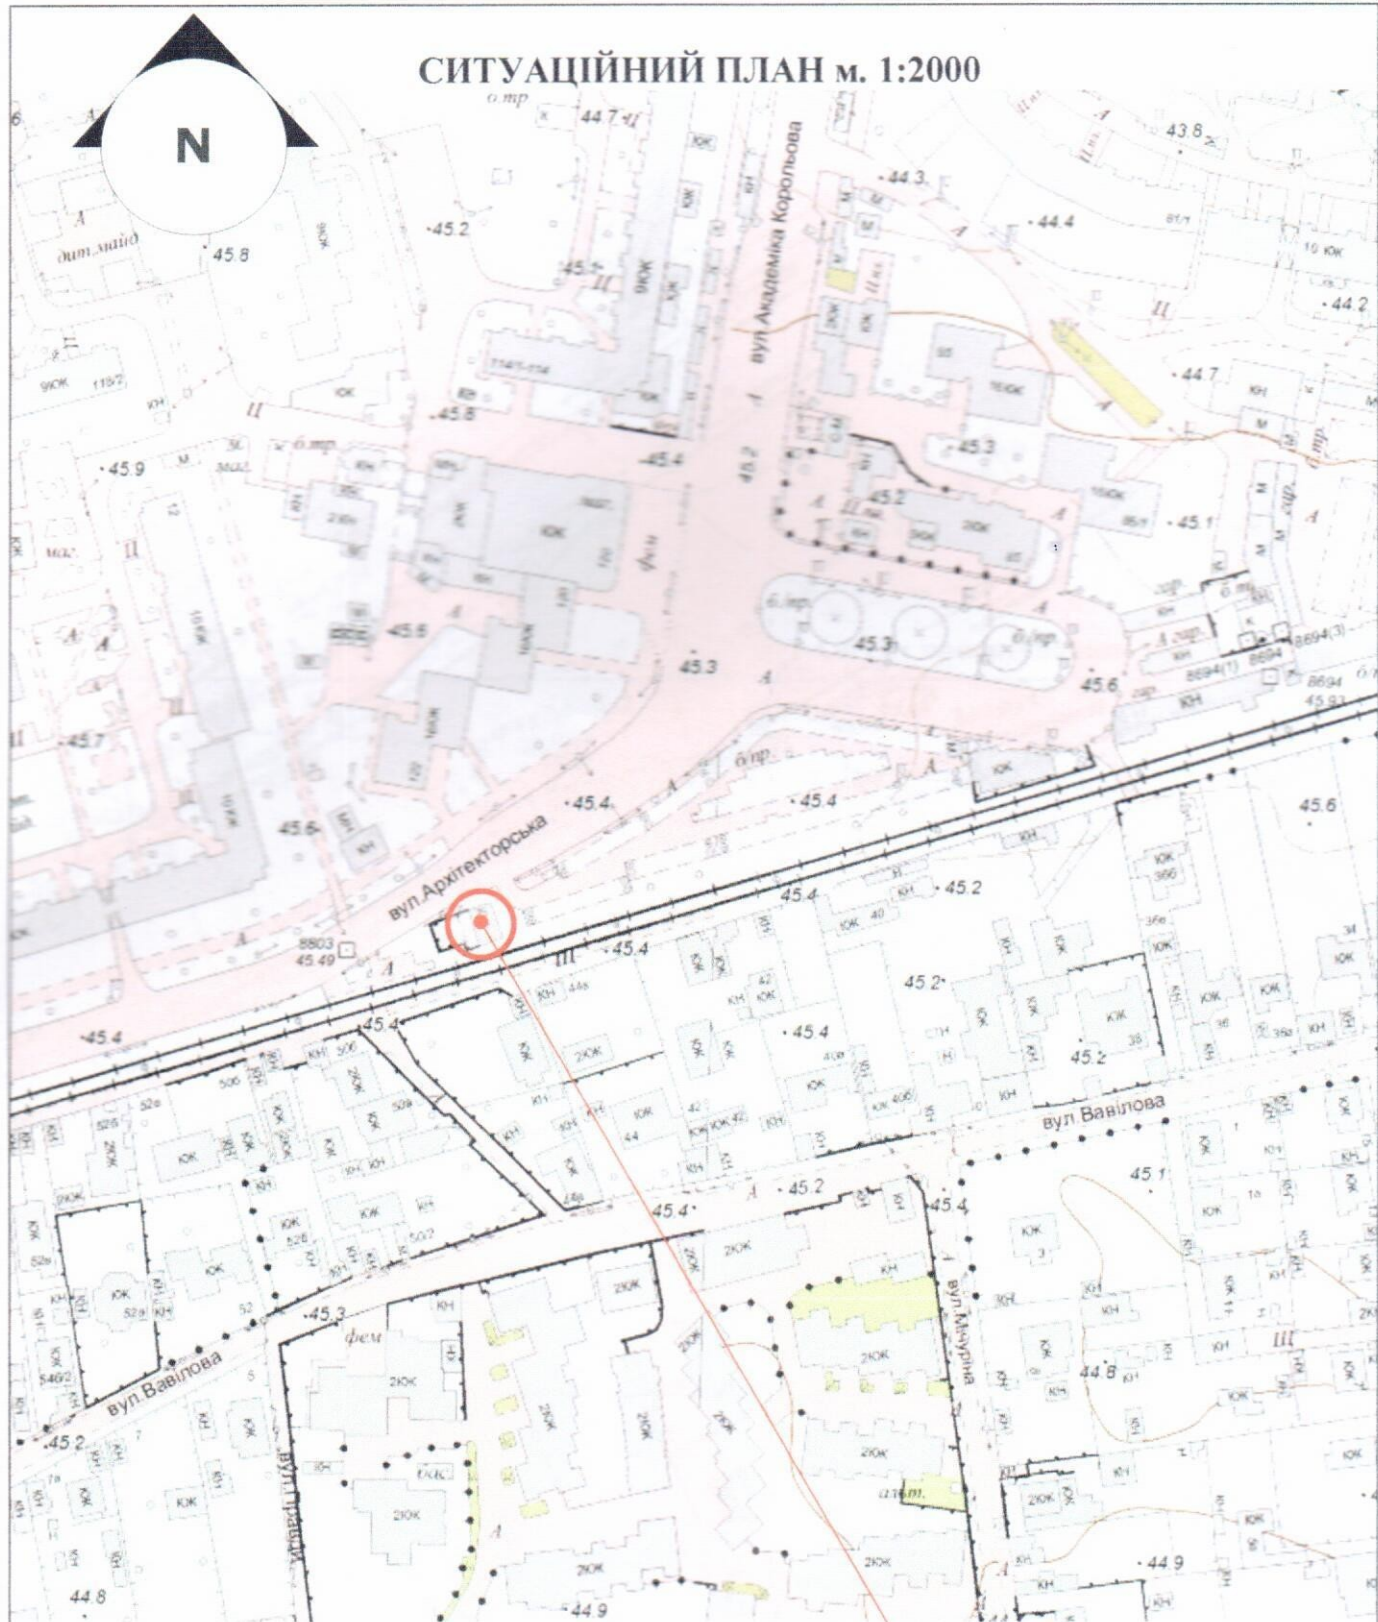

Місце розміщення ЛМ

Директор СПД "Волкова А.А."
Кваліфікаційний сертифікат серія АА № 001828

Архітектор



Волкова А.А.

Скаленко Л.М.