

ПОЯСНЮВАЛЬНА ЗАПИСКА

1. Стационарних тимчасових споруд для здійснення підприємницької діяльності має торговельні приміщення для тимчасового перебування людей.

Ступінь вогнестійкості - III а.

Кіоск має прямокутну форму.

Габаритні розміри у плані - 2,7 м X 2,7 м

Площа забудови - 7,3 м²

Загальна площа тимчасової споруди - 6,25 м²

Площа твердого покриття - 7,3 м²

Загальна висота - 2,50 м

Внутрішня висота складає - 2,30 м

ґрунт заснування, до встановлення ТС, ретельно утрамбовується щебенем такладається бетонна тротуарна плитка.

Стіни групи споруд запроектовані товщиною 100 мм із сертифікованим утеплювачем із мінеральної вати та обшивкою з обох сторін.

Обшивка стін по каркасу: зовнішня - колірний металевий профіль; внутрішня (стіни й теля) - пластикова вагонка.

Підлога - дерев'яні дошки 40 мм по металевому каркасу з утеплювачем пенополістерольних плит та покриттям з негорючого матеріалу.

Покрівля - по металевих прогонах і решетуванню з покриттям із профільованого галевого листа, з утеплювачем з мінераловатних плит, гідро- і пароізоляцією.

Зовнішня обробка:

Верхні стін - колірний металевий профіль;

Вікна - металопластикові;

Вері - металопластикові;

Покрівля - профільований сталевий лист;

ТС підключається до мереж електропостачання згідно з чинними нормами та ТУ. Мочка підключення згідно з ТУ. Опалення - електричне з встановленням навісних електро - конвекторів з регулюванням температури. Освітлення приміщення виконується світильниками з діодними лампами. Розподільні мережі виконані проводами із мідними жилами, що прокладені у трубах та приховані в обшивці стін. Захист мереж від дії блискавиць, коротких замикань та перевантажень здійснюється автоматичними вимикачами диференціальної потужності. Передбачене заземлення.

Благоустрій прилеглої території виконується згідно з планом благоустрою, освітлення території передбачене світильниками, що розміщуються на основному фасаді та над входом в ТС.

Архітектор


Ідентифікаційний сертифікат, серія АА № 002057




Давидова В.В.

ЕСКІЗИ ФАСАДІВ ТС М 1:50

Фасад в осях 1-2

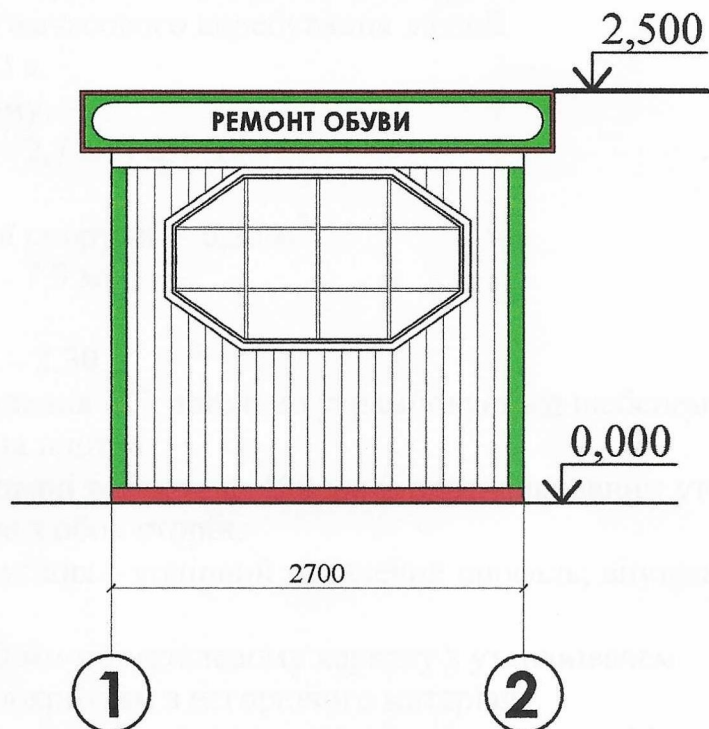

Фасад в осях А-Б

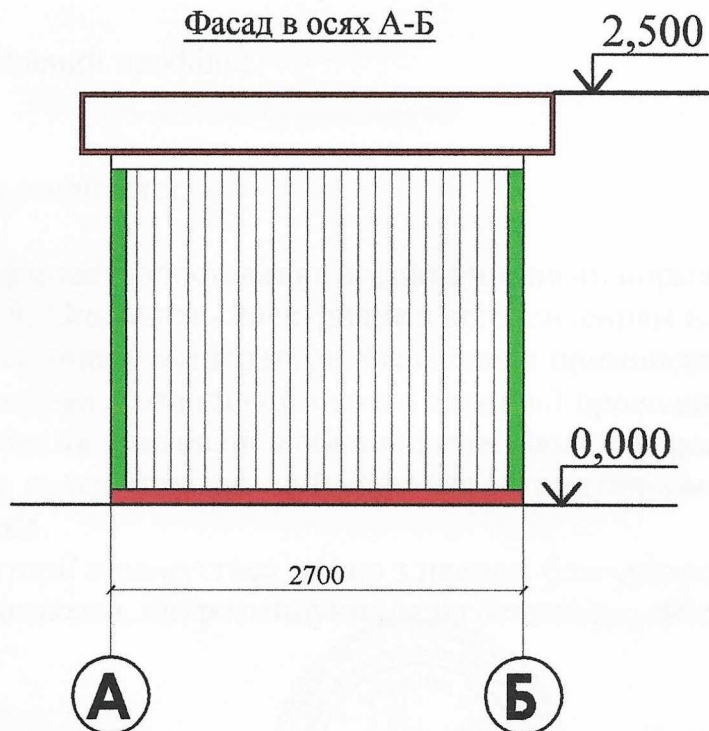


Архітектор
Кваліфікаційний сертифікат, серія АА № 002057



Давидова В.В.

ПЛАН ТС М 1:50

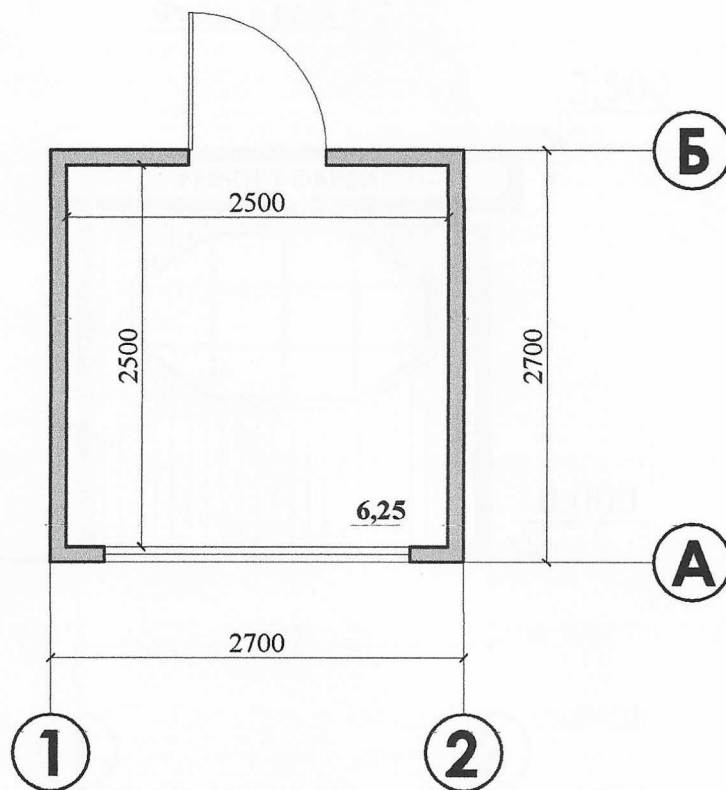

Архітектор


Кваліфікаційний сертифікат, серія АА № 002057



Давидова В.В.

M 1:2000

Місце розміщення об'єкта

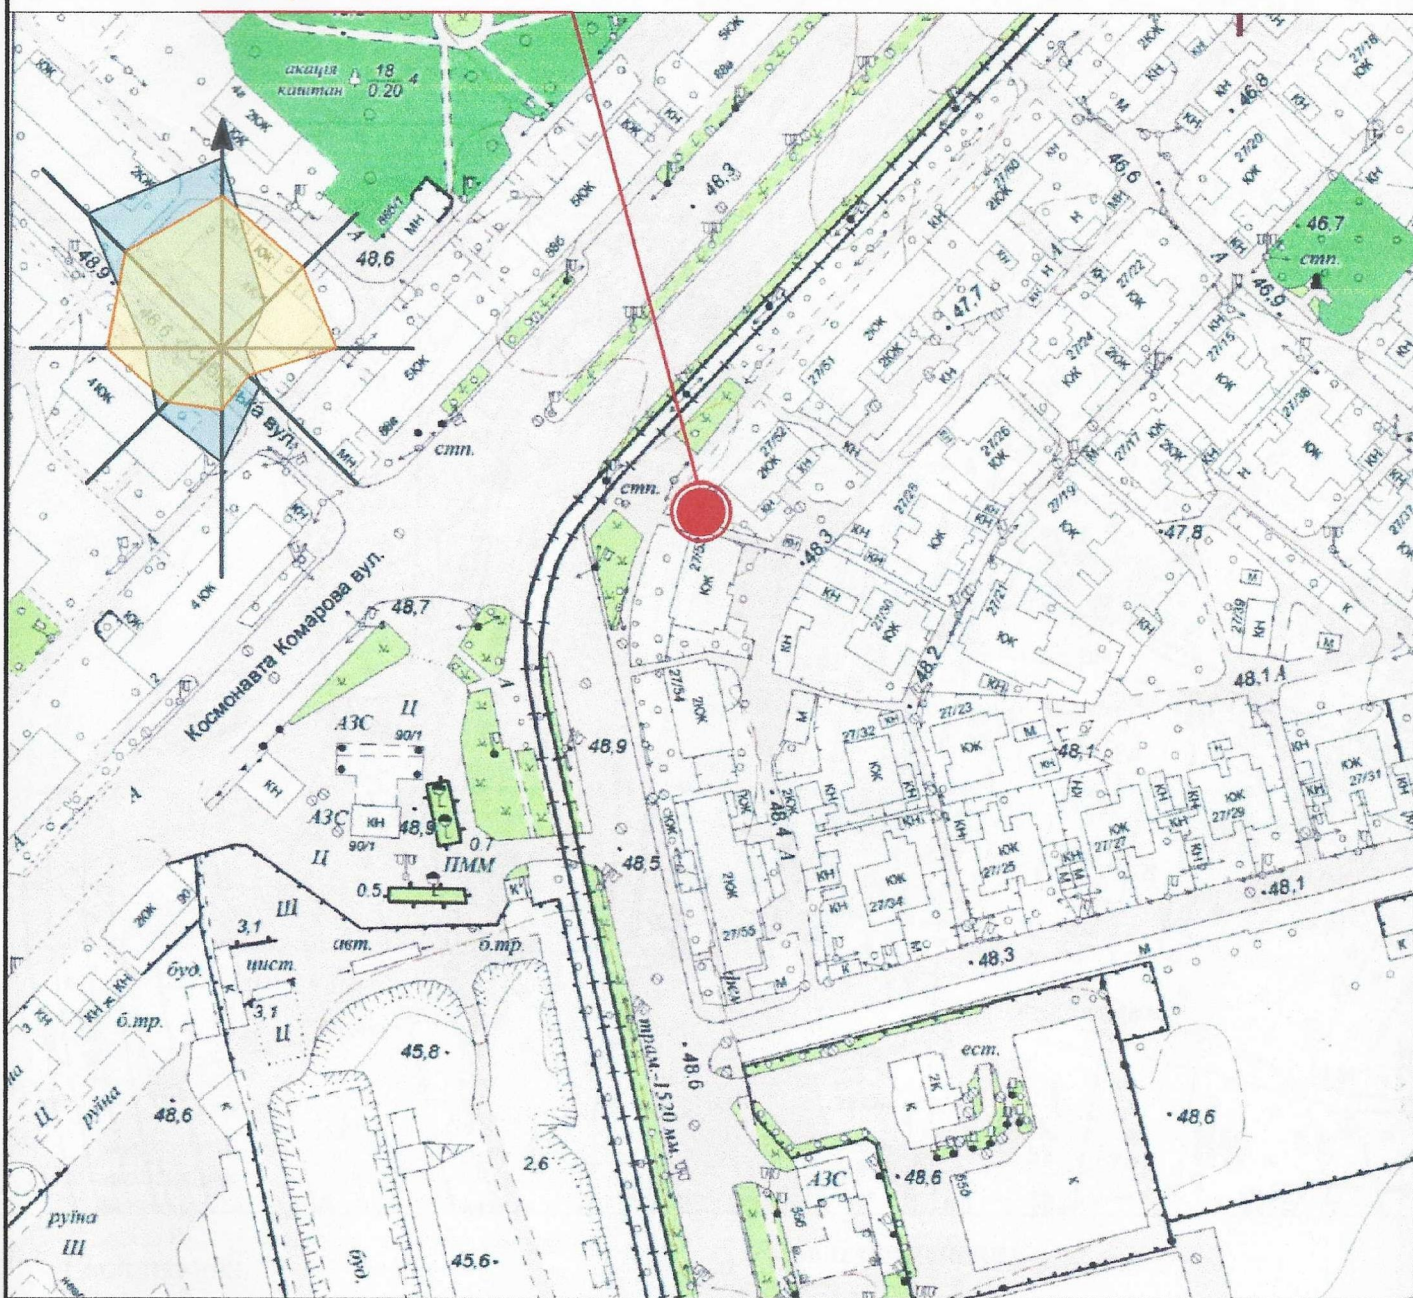

Архітектор
Кваліфікаційний сертифікат, серія АА № 002057



Давидова В.В.