

ПОЯСНЮВАЛЬНА ЗАПИСКА

Тимчасова споруда являє собою одноповерхову споруду, яка виконується зі збірних металевих конструкцій та встановлюється безпосередньо на існуюче покриття. За умовну позначку 0,000 прийнятий рівень чистої підлоги ТС.

Ступінь вогнестійкості тимчасової споруди III а.

Баритні розміри в плані – 4,8 X 2,8 м.

Висота павільйону від рівня землі – 3,30 м.

Проектований ТС має вхід з головного фасаду. Торгівля передбачається в приміщенні відкритого типу.

Стіни споруди запроектовані по типу "Сендвич" товщиною 100 мм із утеплювачем з ековатної вати й обшивкою. Обшивка стін по каркасу: зовнішня – алюмінієві сандвіч панелі; внутрішня (стіни й стеля) – металопластикові вагонки.

Підлоги передбачені з покриттям дошки 40 мм і утеплювачу та покриттям з пружного матеріалу.

Заповнення прорізів з метало пластикового профілю та рольгратами.

Покрівля – по металевих прогонах і решетуванню з покриттям із профільованого листового листа, з утеплювачем з мінераловатних плит, гідро- і пароізоляцією.

Водостік передбачити зовнішній організований по жолобах і риннам.

Зовнішня обробка:

Верхні стін – колірні алюмінієві сандвіч панелі, типа «Алюкобонд»;

Середні стін – металопластикові;

Бічні стін – металопластикові;

Покрівля – профільований сталевий лист;

Середні стін – колірні алюмінієві сандвіч панелі


Головне вирішення фасадів дивись графічний додаток.

Внутрішню обробку виконати згідно індивідуального дизайну-проекту із застосуванням негорючих оздоблювальних матеріалів, з підтвердженням сертифікатом.

2. Підключення до інженерних мереж:- тимчасова споруда підключається до центральної електромережі, згідно договору про постачання електричної енергії.

Опалювання – електричне з встановленням навісних електро - конвекторів з регулюванням температури.




Вітлення приміщення виконане стельовими світильниками з люмінесцентними лампами.

Назва об'єкта, адреса розміщення Тимчасова споруда (стаціонарна) вул. Варненська, 15 (згідно схеми посадки)	Посада виконавця	ПІБ	Підпис
	Архітектор	Давидова В.В.	
М.П.	Кваліфікаційний сертифікат, серія АА № 002057		




ФАСАДИ В ОСЯХ 1-2
М 1:50

ФАСАДИ В ОСЯХ А-Б
М 1:50

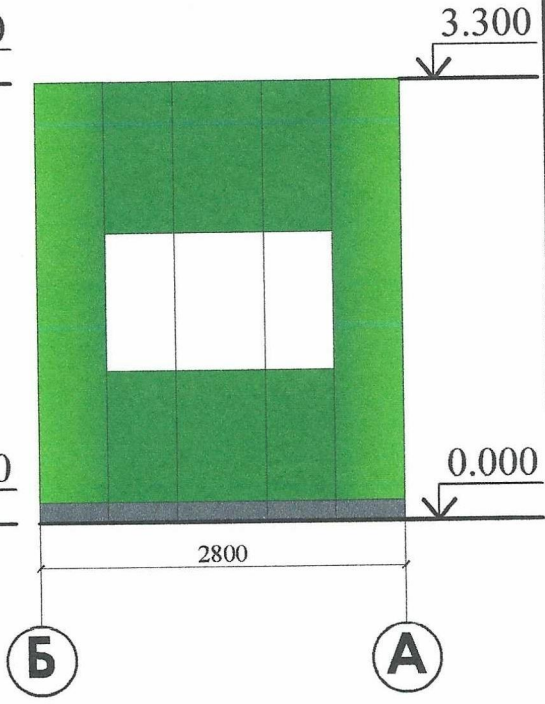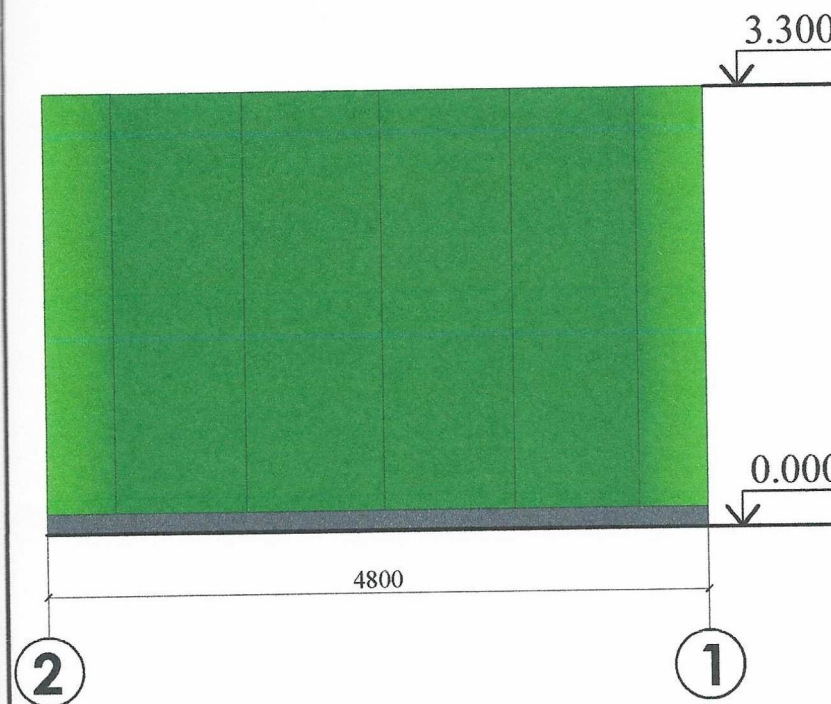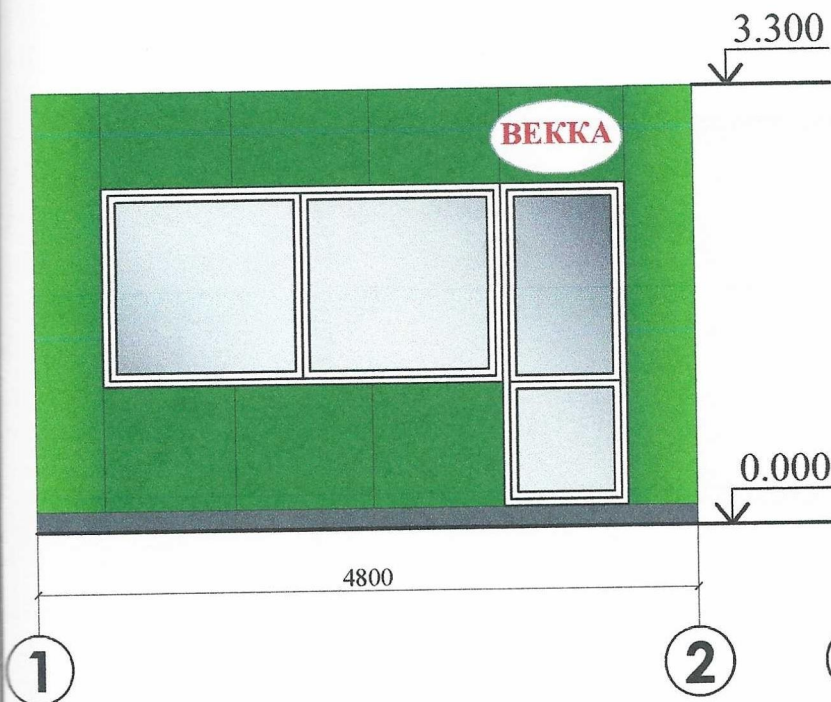

Тимчасова споруда - (заг. площею 13,44 кв.м.) по продажу товарів змішаної групи за адресою: м. Одеса, вул. Варненська, 15	Посада виконавця	ПІБ
	Архітектор	Давидова В.В.
М.П.	Кваліфікаційний сертифікат, серія АА № 002057	
	Дата складання ____ 20__ року	

ПЛАН НА ОТМ. 0.000

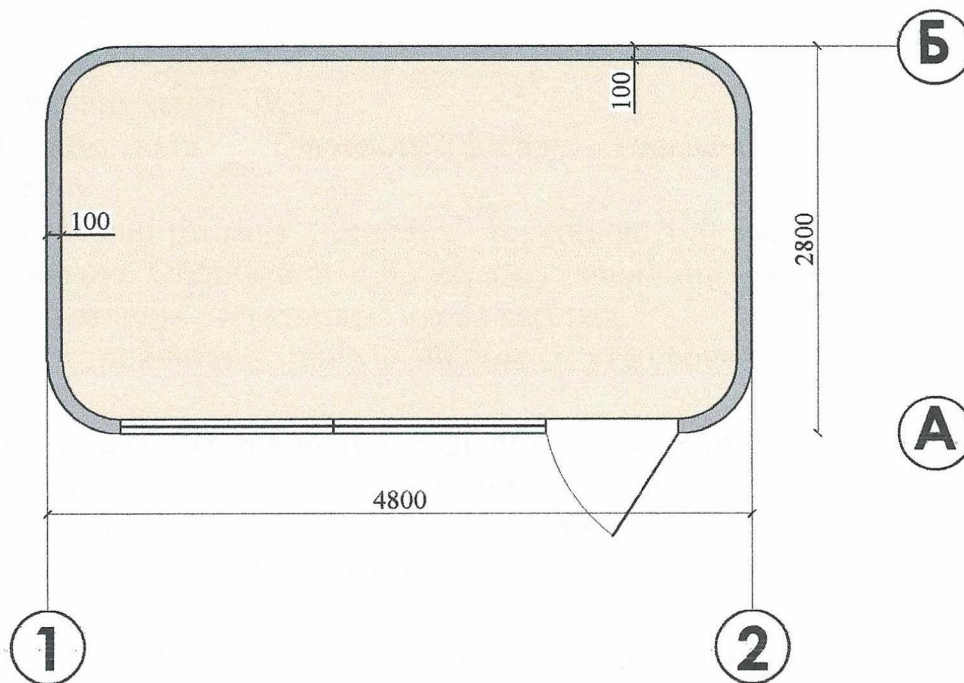

Тимчасова споруда - (заг. площею 13,44 кв.м.) по
продажу товарів змінної групи за адресою:
М.Одеса, вул. Барненська, 15



М.П.

Посада виконавця

ПБ

Підпис

Архітектор


Давидова В.В.

Кваліфікаційний сертифікат, серія АА № 002057

Дата складання ____ 20__ року

СХЕМА РОЗМІЩЕННЯ ТС М 1:500

Документи на землекористування відсутні

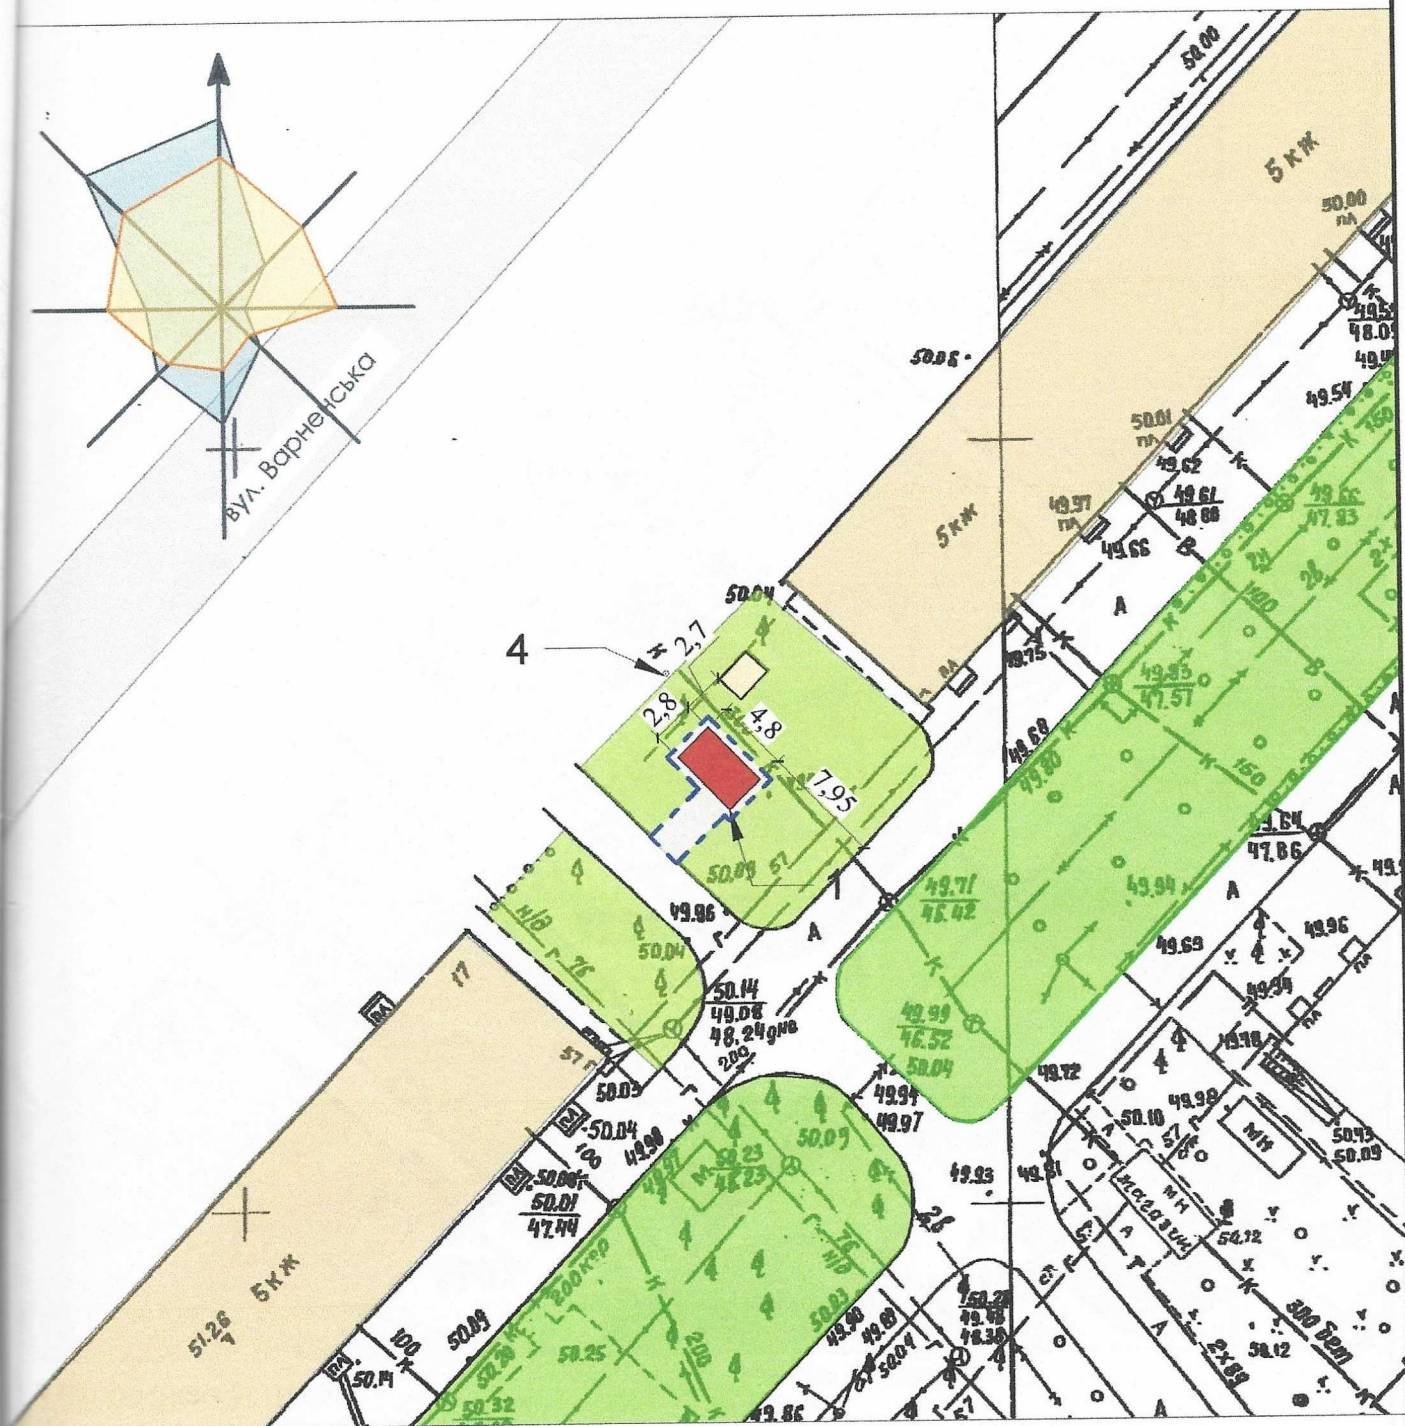

Експлікація:

- 1) місце розташування ТС;
- 2) червоні лінії;
- 3) лінії регулювання забудови;
- 4) місця підключення до інженерних мереж.

Умовні позначення

- Існуючі споруди
- Озеленення
- Тимчасова споруда
- Територія, що підлягає благоустрою

Тимчасова споруда - (заг. площею 13,44 кв.м.) по
продажу товарів змшаної групи за адресою:
м. Одеса, вул. Варненська, 15

М.П.

Посада виконавця

ПІБ

Підпис

Архітектор


Давидова В.В.

Кваліфікаційний сертифікат, серія АА № 002057

Дата складання _____ 20__ року

СИТУАЦІЙНИЙ ПЛАН


М 1:2000

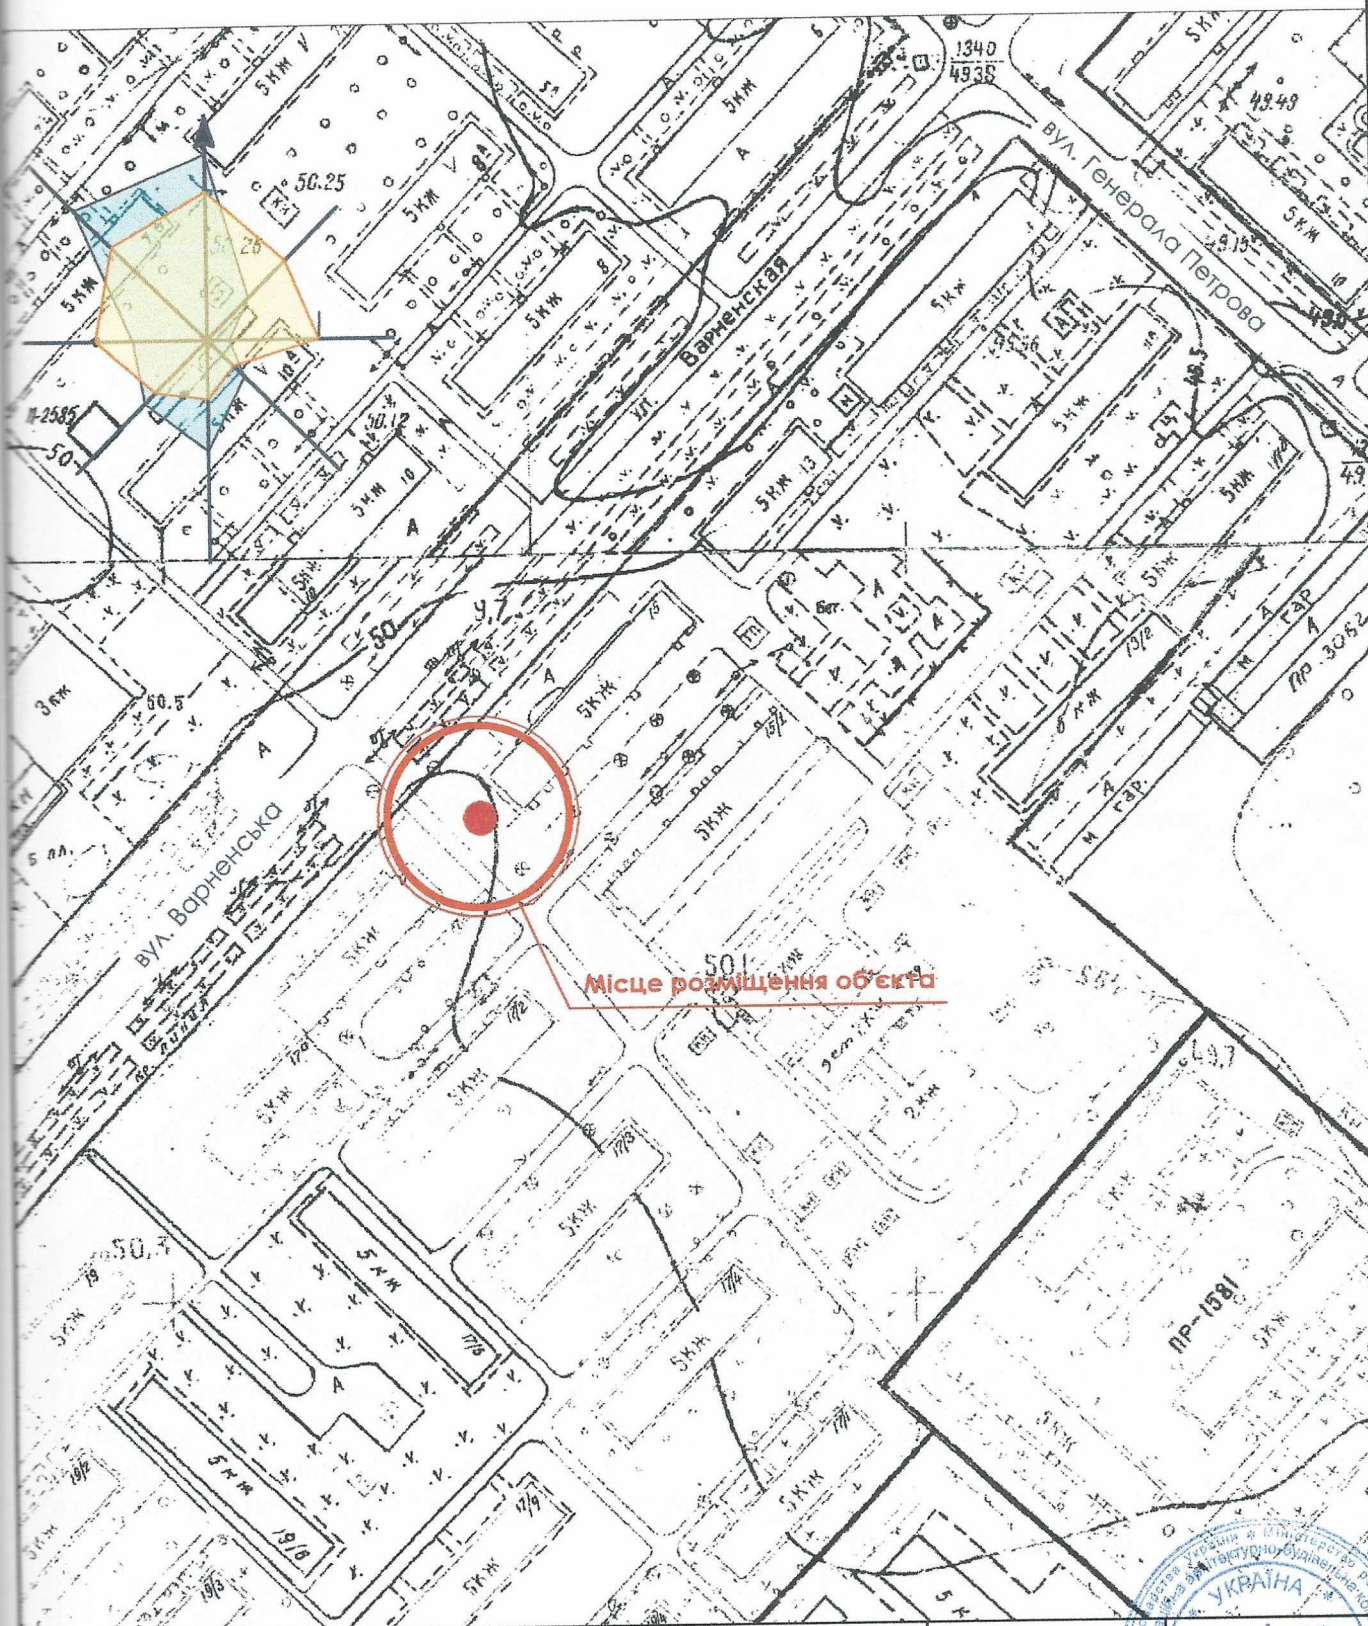

Тимчасова споруда - (заг. площею 13,44 кв.м.) по продажу товарів змішаної групи за адресою: м. Одеса, вул. Варненська, 15	Посада виконавця	ГПБ
	Архітектор	Давидова В.В.
М.П.	Кваліфікаційний сертифікат, серія АА № 002057	
	Дата складання _____ 20__ року	



Ситуаційний план, М1:2000

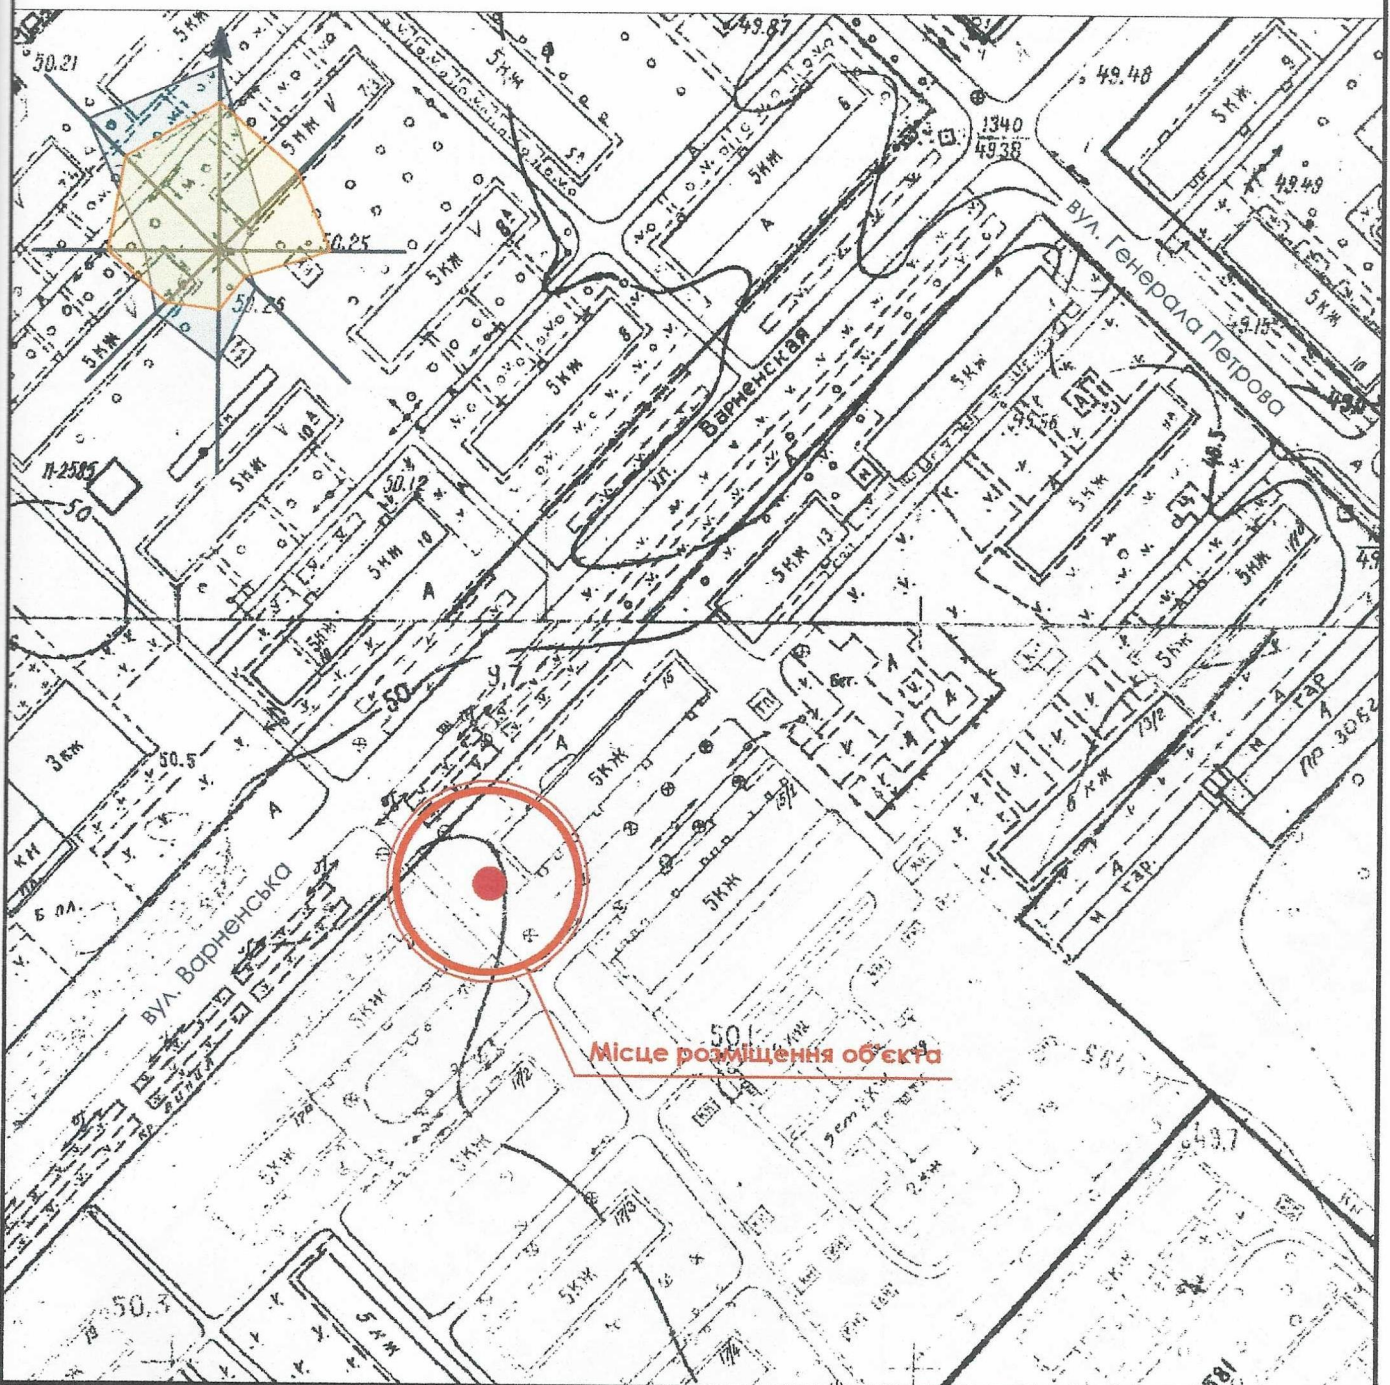

601-12-2014

Замовник: ТОВ "ВЕККА"

Посада ПІБ Ім'я Дата

архітектор

Давидова В.В.

01.12.2014

Тимчасова споруда - (заг. площею 13,44 кв.м.) по продажу товарів змішаної групи за адресою:
м. Одеса, вул. Варненська, 15

Стадія

Лист



Листов

2

Ситуаційний план, М1:2000

архітектор Давидова В.В.
кваліфікаційний сертифікат
серія АА № 002057

Умовні позначення

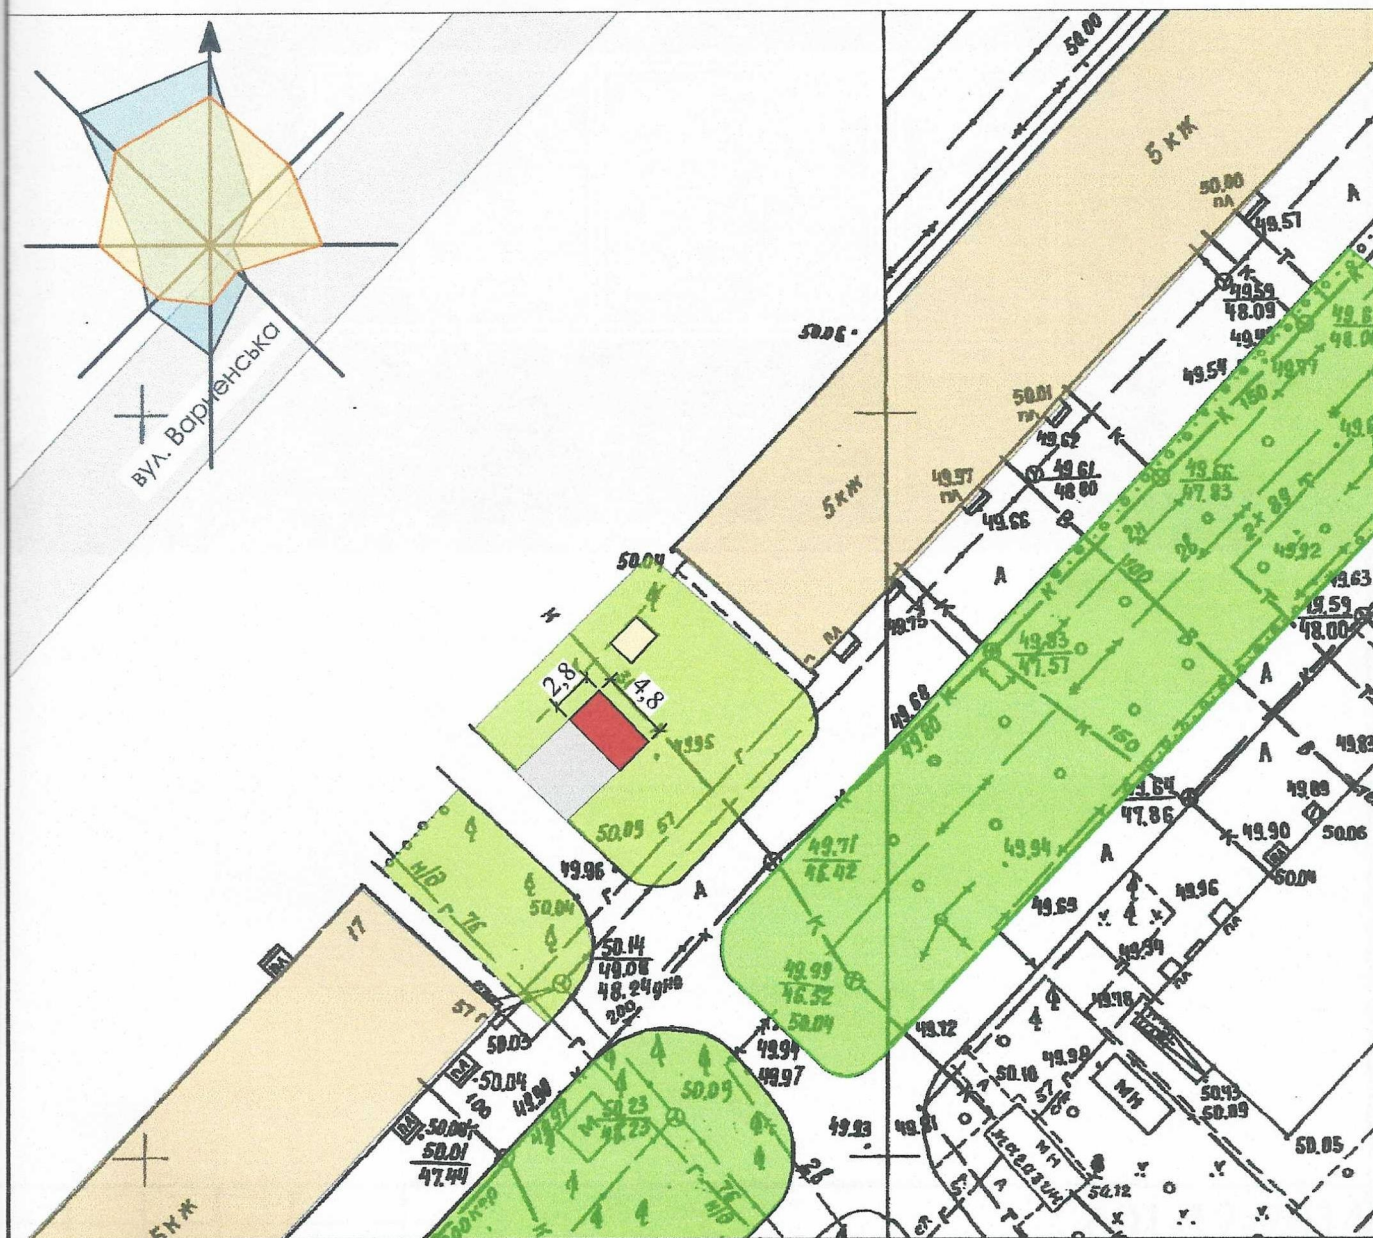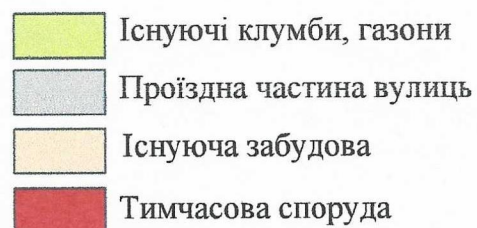

601-12-2014

Замовник: ТОВ "ВЕККА"

Посада	ПІБ	Прізвище	Дата			
архітектор	Давидова.В.В.	01.12.2014	Тимчасова споруда - (заг. площею 13,44 кв.м.) по продажу товарів змішаної групи за адресою: м. Одеса, вул. Варненська, 15	Стадія	Лист	Листов
					3	
			Генеральний план, М1:500	архітектор Давидова.В.В. кваліфікаційний сертифікат серія АА № 002057		