СТИСЛА ПОЯСНЮВАЛЬНА ЗАПИСКА

1. Тимчасова споруда (ТС) для здійснення підприємницької діяльності має закрите приміщення для тимчасового перебування людей.
За умовну позначку 0.000 прийнятий рівень чистої підлоги ТС.
Ступінь вогнестійкості - IIIа
Габаритні розміри павільона в плані - 6.70 х 4.20 м.
Загальна площа ТС - 28.14 м.кв.
Загальна висота ТС - 3.00м.
Внутрішня висота ТС - 2.70м.
Грунт заснування, до встановлення ТС ретельно утрамбований щебнем та покладена бетонна плита.
Стіни споруди запроектовані по типу "Сендвіч", товщиною 100мм. із утеплювачем з мінеральної вати та обшивкою.
Обшивка стін по каркасу: зовнішня - металеві профільовані листи;
внутрішня (стіни й стеля)- пластикова вагонка.
Підлога з покриттям дошки 40мм. і утеплювачем (керамзитовий гравій - 200мм.) та покриття з негорючого матеріалу.
Покрівля - по металевим прогонам і решетуванню з покриттям із профільованного сталевого листа, з утеплювачем з мінераловатних плит, гідро -і пароізоляцією.

ЗОВНІШНЯ ОБРОБКА:
поверхні стін -колірний металевий профіль;
вікна - металопластикові;
двері - металопластикові;
покрівля - профільований сталевий лист;
цоколь - колірний металевий профіль.

2. Стаціонарна тимчасова споруда підключається до мереж електропостачання згідно з діючими нормами та ТУ. Точка підключення - тільки згідно з ТУ. ТУ на підключення не були надані Замовником під час розробки паспорту привязки .
Опалювання - електричне з встановленням навісних електро-конвекторів з регулюванням температури.
Освітлення приміщення виконанується стельовими світильниками з люмінесцентними лампами.
Розподільні мережі виконані проводами з мідними жилами, що прокладені у трубах та приховані в обшивці стін.
Захист мереж від дії струмів коротких замикань і перевантаження здійснюється автоматичними вимикачами щитка.

3. Благоустрій прилеглої території викоується згідно з планом благоустрою. Освітлення території передбачене світильниками, що розміщуються на головному фасаді ТС.

Директор СПД "Волкова А.А." Волкова А.А.
Кваліфікаційний сертифікат серія АА № 001828

Архітектор Скаленко Л.М.

Міністерство регіонального розвитку, будівництва та житлово-комунального господарства України * Атестаційна архітектурно-будівельна комісія * Кваліфікаційний сертифікат №001828 * УКРАЇНА * Архітектор Реєстраційний № 1828 ВОЛКОВА ГАННА АНДРІЇВНА

Головний фасад

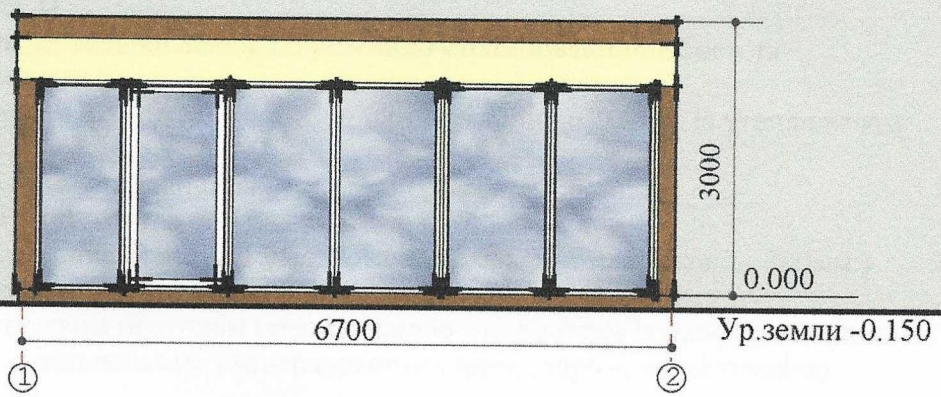

Боковий фасад

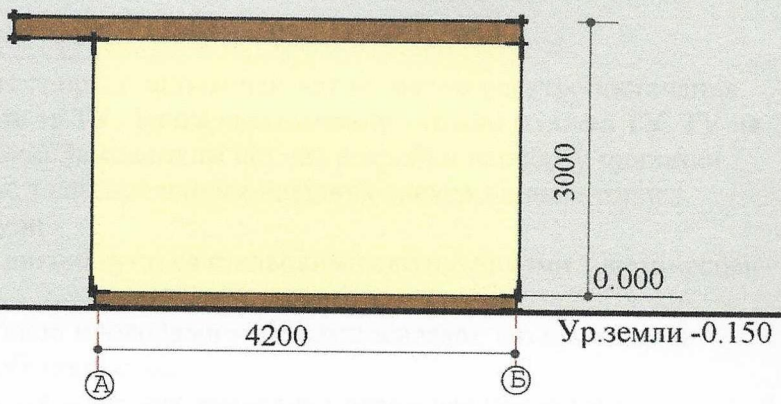

Директор СПД "Волкова А.А." Волкова А.А.
Кваліфікаційний сертифікат серія АА № 001828

Архітектор Скаленко Л.М.

Міністерство регіонального розвитку, будівництва та житлово-комунального господарства України * Атестаційна архітектурно-будівельна комісія * УКРАЇНА * Архітектор Реєстраційний № 1828 ВОЛКОВА ГАННА АНДРІЇВНА Кваліфікаційний сертифікат №001828

ПЛАН ТС м.1:75

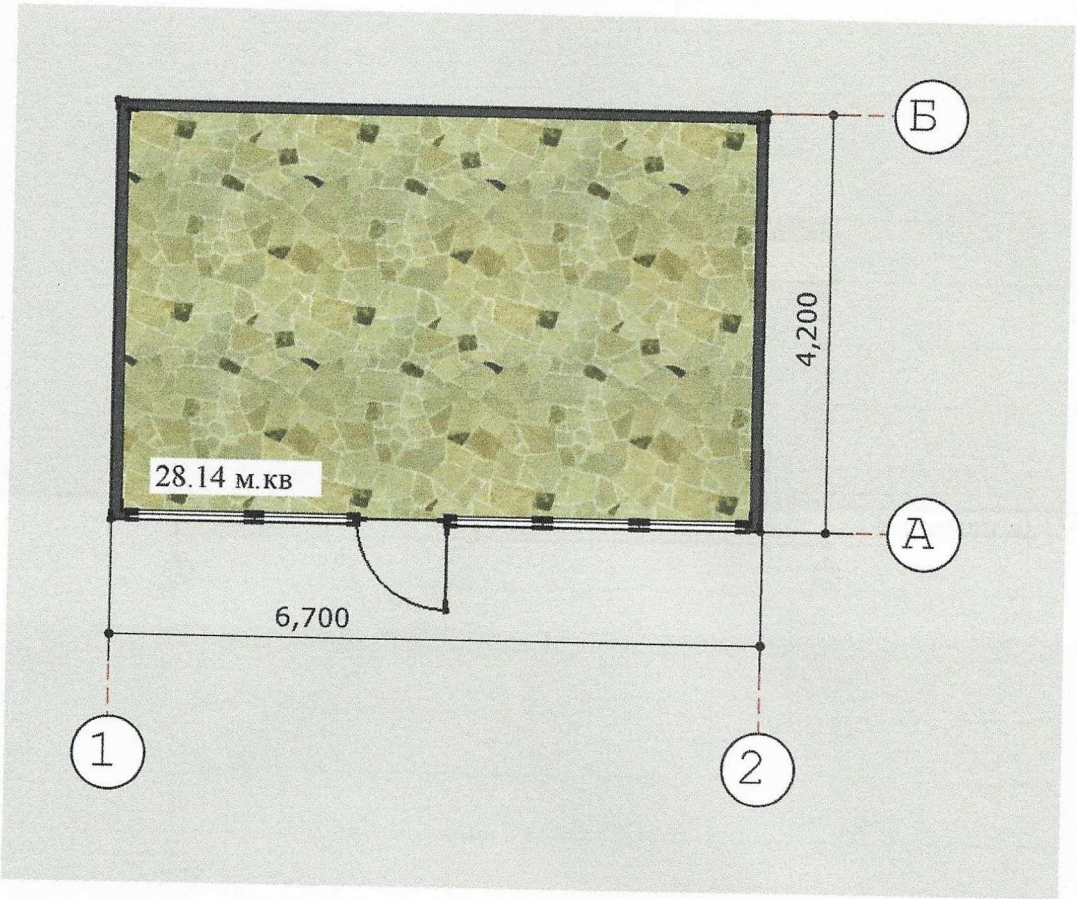

Директор СПД "Волкова А.А."
Кваліфікаційний сертифікат серія АА № 001828

Архітектор

Волкова А.А.

Скаленко Л.М.

СХЕМА РОЗМІЩЕННЯ ТС м. 1:500

Площа земельної ділянки згідно з документами
на землекористування - землі міста

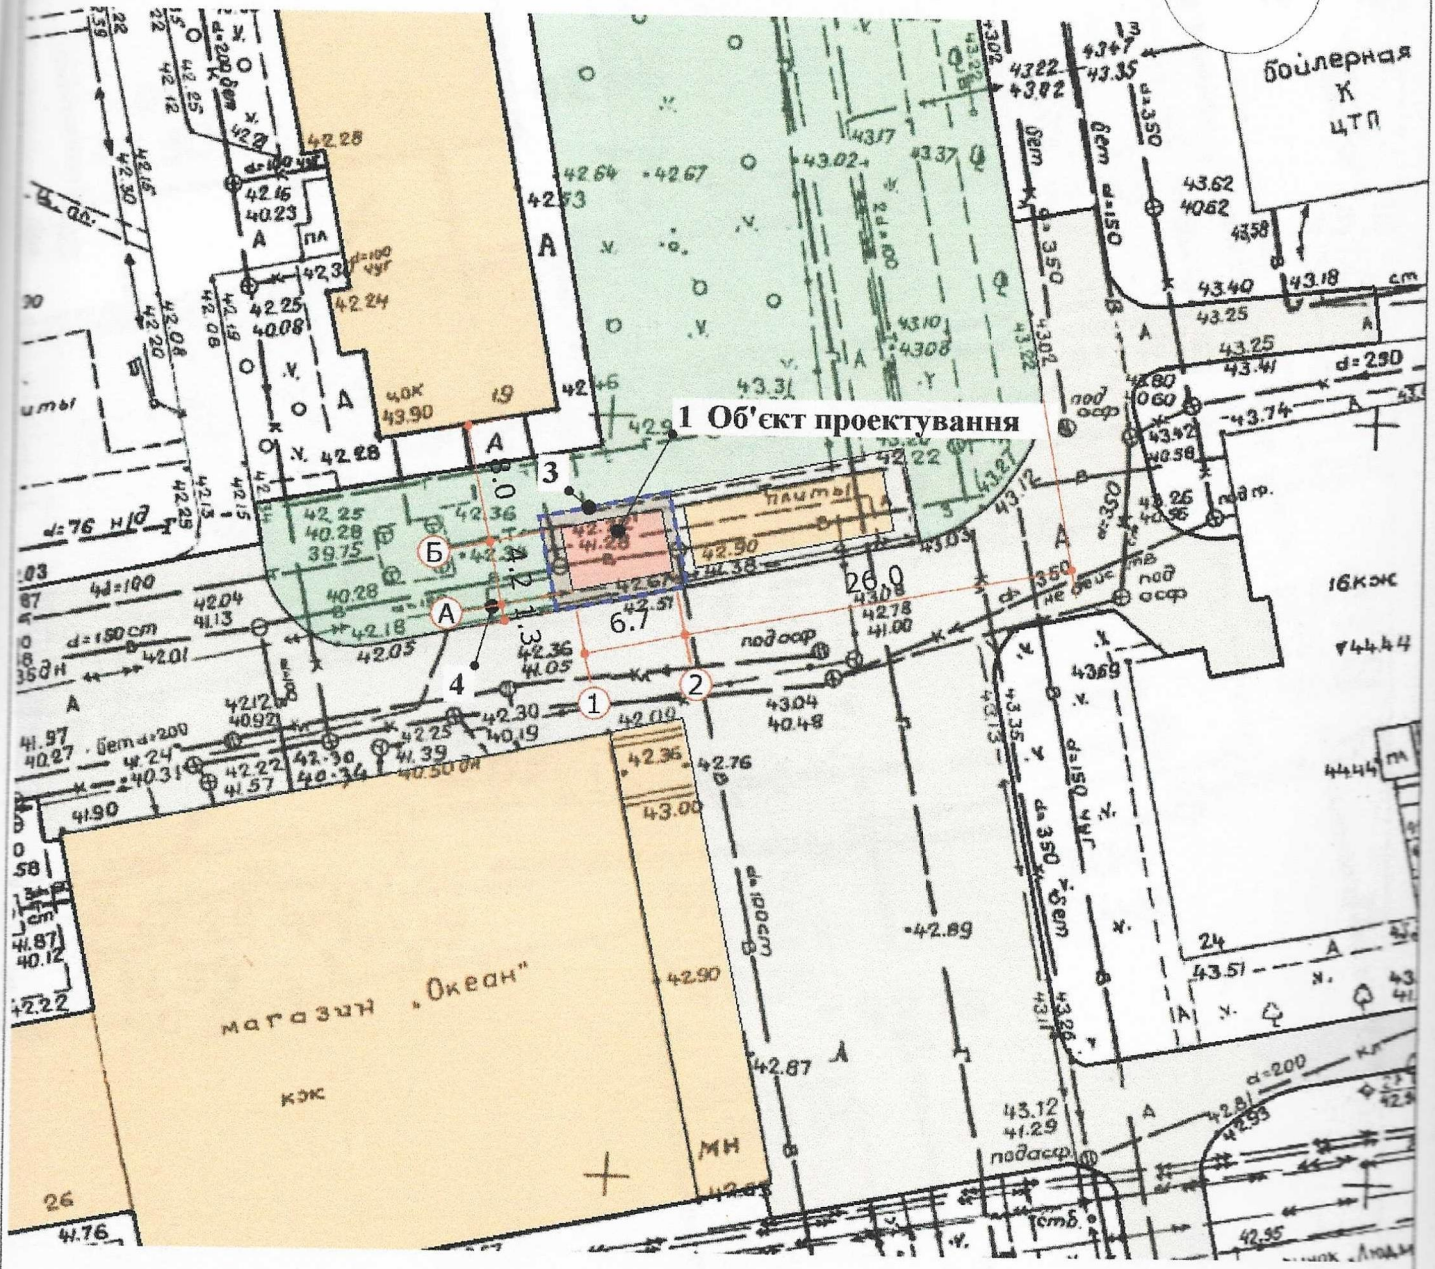

Експлікація:

1) місце розташування ТС;
2) червоні лінії;
3) лінії регулювання забудови;
4) місця підключення до інженерних мереж. (електропостачання)

Умовні позначення:

межа благоустрою ділянки розміщення ТС

проектна ТС

існуючі будівлі

існуючі дороги

озеленення

підключення до мереж електропостачання

Директор СПД "Волкова А.А."
Кваліфікаційний сертифікат серія АА № 001828

Волкова А.А.

Архітектор

Скаленко Л.М.

Міністерство регіонального розвитку, будівництва та житлово-комунального господарства України. * Атестаційна архітектурно-будівельна комісія * Кваліфікаційний сертифікат №001828 * УКРАЇНА * Архітектор Реєстраційний № 1828 ВОЛКОВА ГАННА АНДРІЇВНА

СИТУАЦІЙНИЙ ПЛАН м. 1:2000

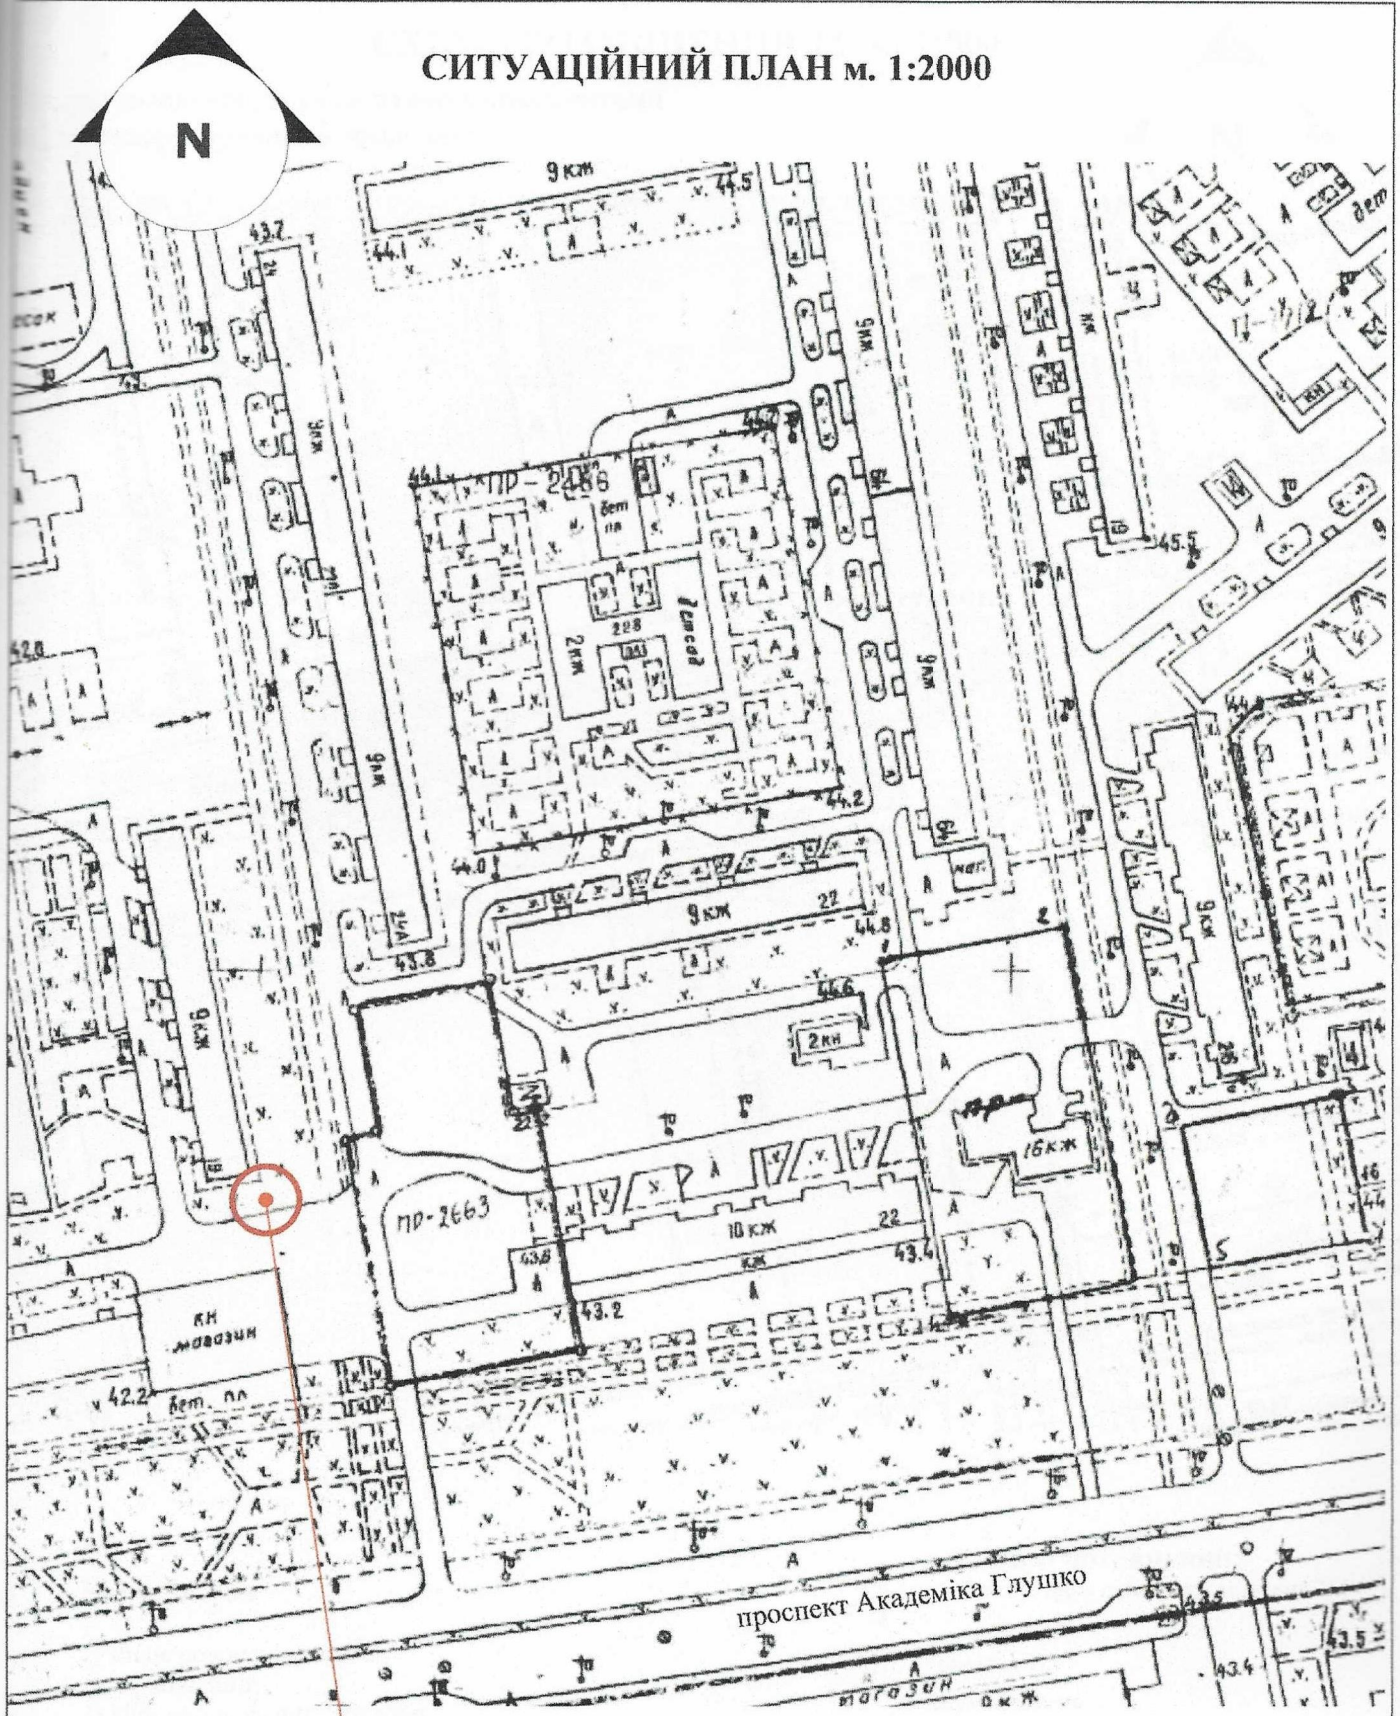

Місце розміщення ТС

Директор СПД "Волкова А.А." Волкова А.А.
Кваліфікаційний сертифікат серія АА № 001828

Архітектор Скаленко Л.М.