СТИСЛА ПОЯСНЮВАЛЬНА ЗАПИСКА

1. Тимчасова споруда для здійснення підприємницької діяльності має приміщення для тимчасового перебування людей.
За умовну позначку ±0.000 прийнятий рівень чистої підлоги ТС.
Ступень вогнестійкості - IIIа.
Габаритні розміри кіоска у плані - 3,00х2,65 м. Загальна площа ТС - 7,95 м².
Внутрішня висота від рівня чистої підлоги складає - 2,50м.
Загальна висота складає - 2,85 м.
ТС встановлюється без влаштування фундаментів.
Грунт заснування, до встановлення ТС, ретельно утрамбовується щебнем.
ТС встановлюэться на існуюче асфальтне покриття.
Підлога - дерев'яні дошки 40 мм по металевому каркасу з утеплювачем з мінераловатних плит та покриттям з негорючого матеріалу.
Покрівля - по металевим прогонам і риштуванню з покриттям покрівельними профильованими металевими листами, з утеплювачем з мінераловатних плит, гідро- і пароізоляцією.

Зовнішня обробка:
вікна та двері - металопластикові з вакуумними склопакетами;
покрівля - покрівельні профильовані металеві листи.

2. Тимчасова споруда підключається до мереж електропостачання згідно з діючими нормами та ТУ. Точка підключення - згідно з ТУ.
Опалення - електричне з встановленням навісних електро-конвекторів з регулюванням температури.
Освітлення приміщення виконується світильниками з люминісцентними лампами.
Розподільні мережі виконані проводами з мідними жилами, що прокладені у трубах та приховані в обшивці стін.
Захист мереж від дії струмів коротких замикань та перевантажень здійснюється автоматичними вимикачами щитка.

3. Благоустрій прилеглої території виконується згідно з планом благоустрою.
Освітлення території передбачене світильниками, що розміщуються на головному фасаді над вікном ТС.

Директор ТОВ "ГРАДБУД-ГБ" О.В. Кльоб

Архітектор К .М. Багріна
Кваліфікаційний сертифікат серія АА № 002874

ЄСКІЗ ФАСАДІВ ТС

Головний фасад М 1:50

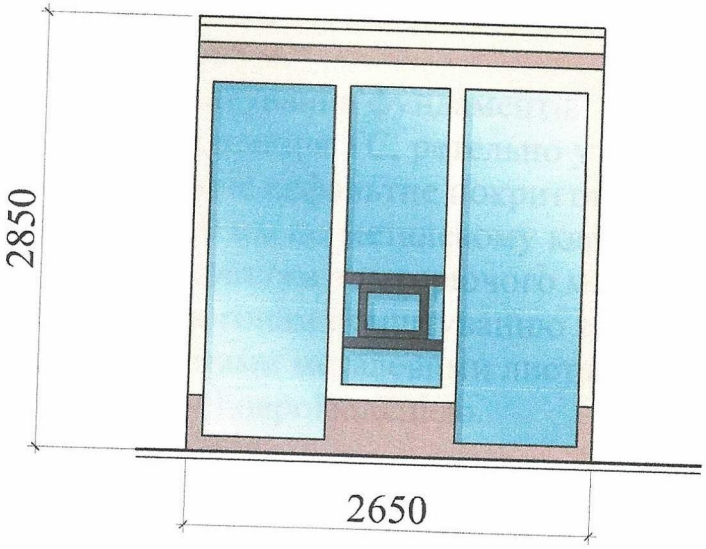

Бічний фасад М 1:50

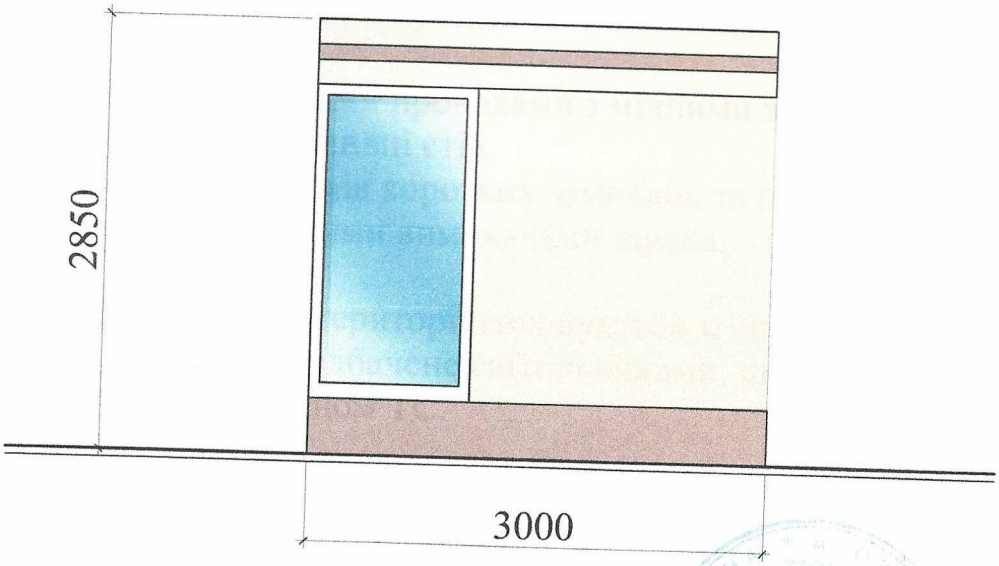

Директор ТОВ "ГРАДБУД-ГБ" О.В. Кльоб

Архітектор К.М. Багріна

Кваліфікаційний сертифікат серія АА № 002874

План ТС М 1:50

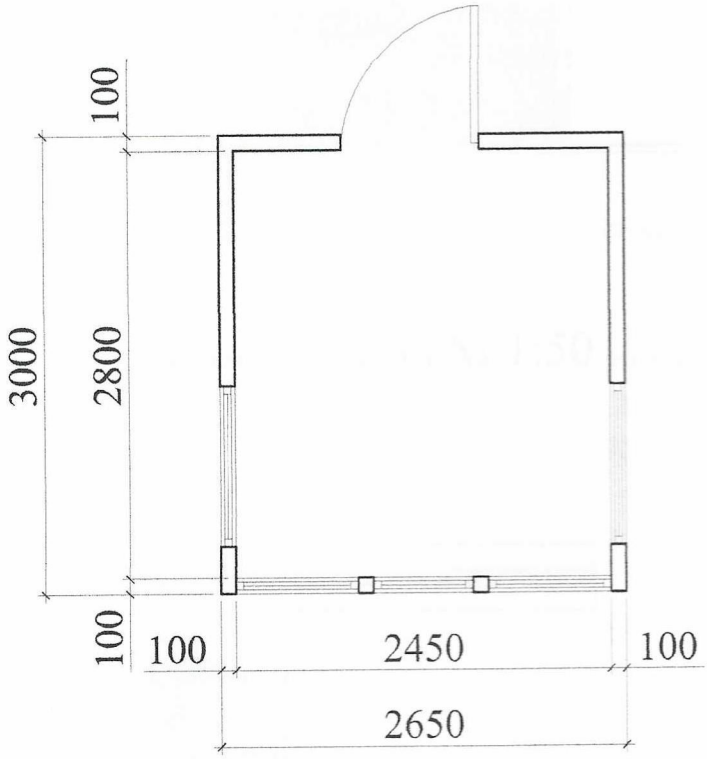

Директор ТОВ "ГРАДБУД-ГБ" О.В. Кльоб

Архітектор К .М. Багріна

Кваліфікаційний сертифікат серія АА № 002874

СХЕМА РОЗМІЩЕННЯ ТС М 1:500

Площа земельної ділянки згідно з документами
на землекористування - землі міста

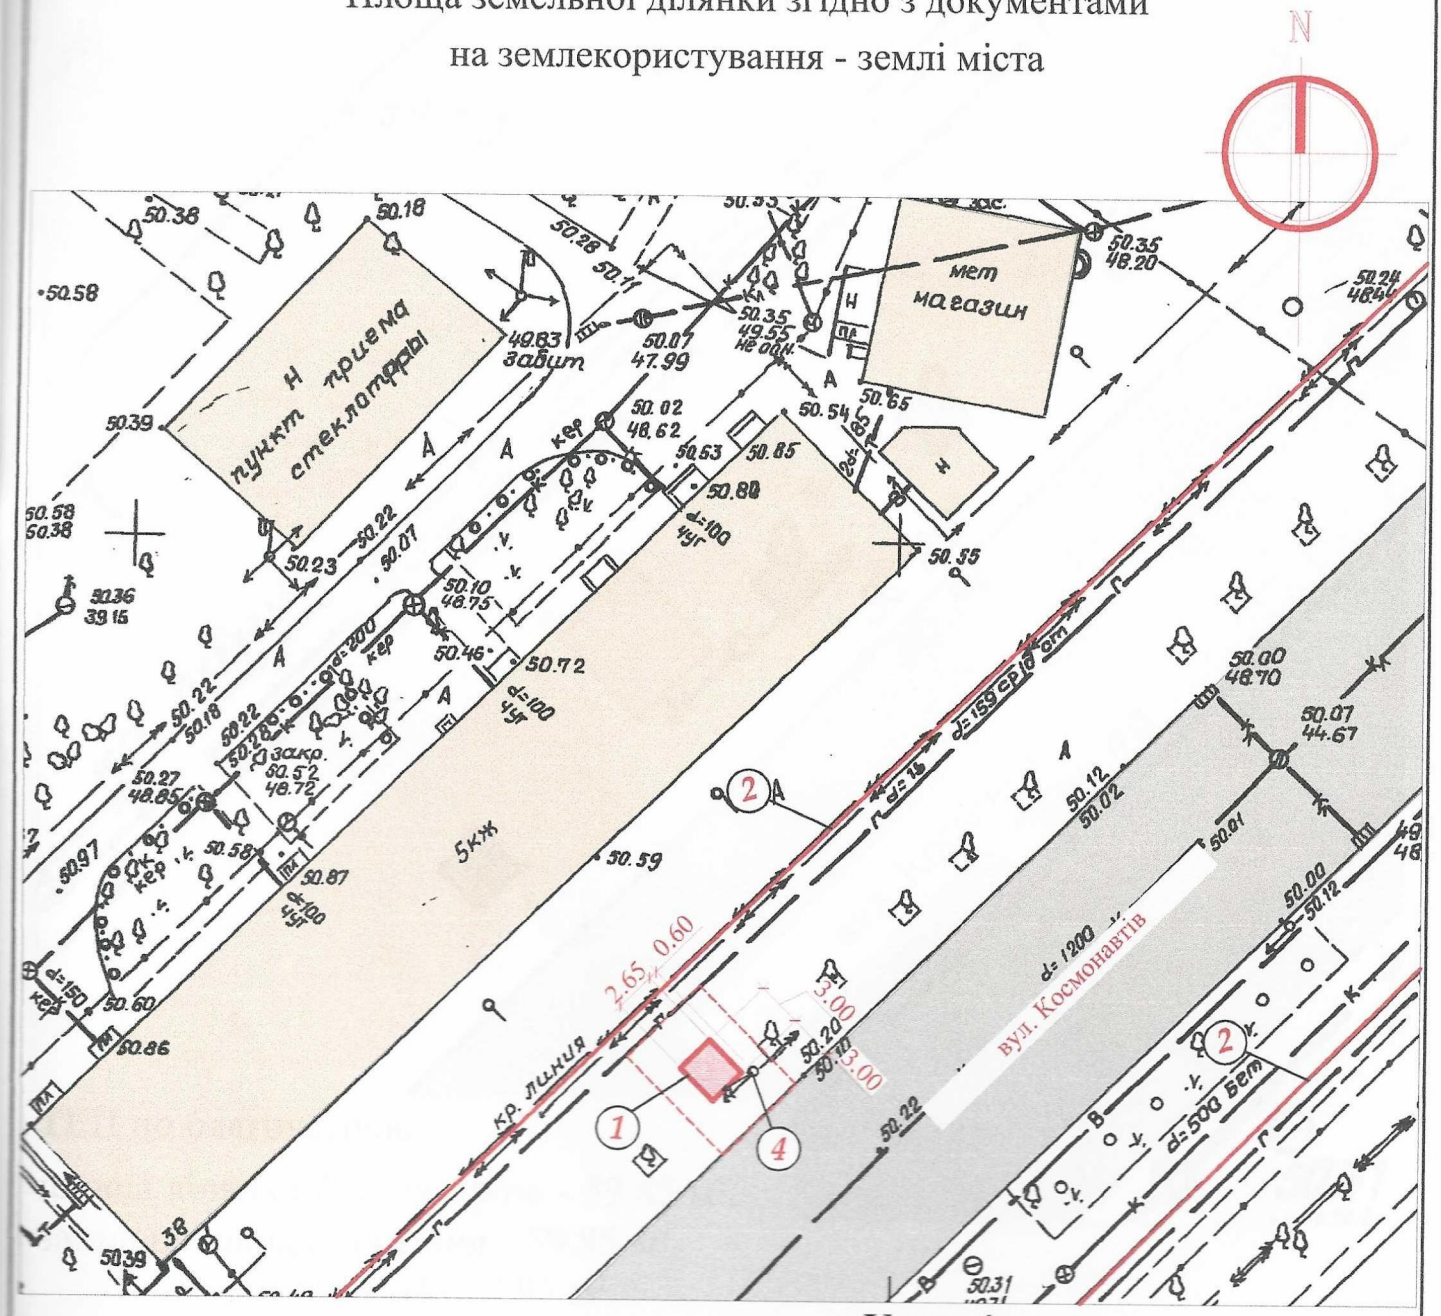

Експлікація:

1) місце розташування ТС;
2) червоні лінії;
3) лінії регулювання забудови;
4) місця підключення до інженерних мереж.

Умовні позначення:

- межа благоустрою ділянки розміщення ТС
- проектна ТС
- існуючі будівлі
- існуючі дороги
- підключення до мереж електропостачання

Директор ТОВ "ГРАДБУД-ГБ" О.В. Кльоб

Архітектор К.М. Багріна
Кваліфікаційний сертифікат серія АА № 002874

Ситуаційний план М 1:2000

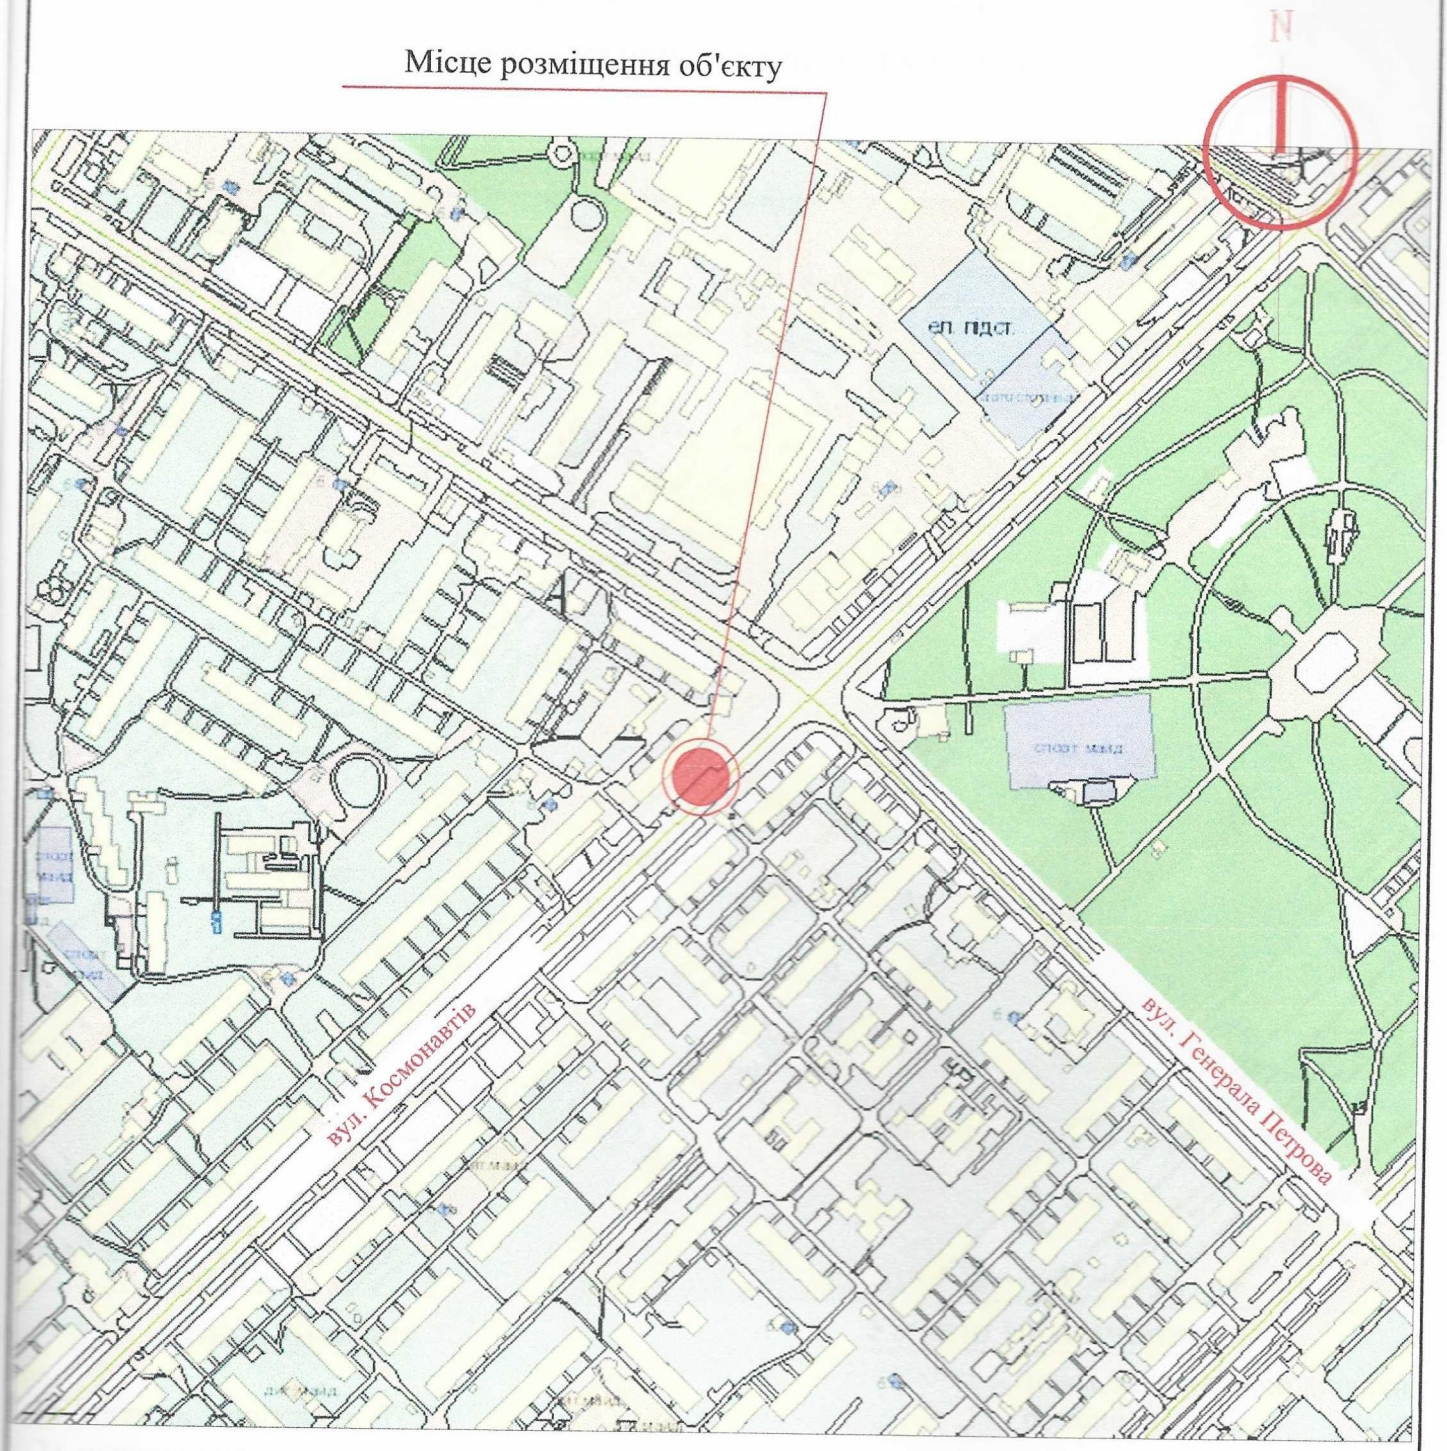

Директор ТОВ "ГРАДБУД-ГБ" О.В. Кльоб

Архітектор К.М. Багріна
Кваліфікаційний сертифікат серія АА № 002874