

ПОЯСНЮВАЛЬНА ЗАПИСКА

Тимчасова споруда являє собою одноповерхову споруду, яка виконується зі збірних металевих конструкцій та встановлюється безпосередньо на існуюче покриття. Нормовну позначку 0,000 прийнятий рівень чистої підлоги ТС.

Рівень вогнестійкості тимчасової споруди III а.

Баритні розміри в плані – 4,8 X 2,8 м.

Висота павільйону від рівня землі – 3,30 м.

Проектований ТС має вхід з головного фасаду. Торгівля передбачається в приміщенні відкритого типу.

Стіни споруди запроектовані по типу "Сендвич" товщиною 100 мм із утеплювачем з минеральної вати й обшивкою. Обшивка стін по каркасу: зовнішня – алюмінієві сандвіч панелі, внутрішня (стіни й стеля) – металопластикові вагонки.

Підлоги передбачені з покриттям дошки 40 мм і утеплювачу та покриттям з вибілого матеріалу.

Вирішення прорізів з метало пластикового профілю та рольгратами.

Крівля – по металевих прогонах і решетуванню з покриттям із профільованого листового листа, з утеплювачем з мінераловатних плит, гідро- і пароізоляцією.

Вирішення передбачити зовнішній організований по жолобах і ринвам.

Внутрішня обробка:

Зовнішні стіни – колірні алюмінієві сандвіч панелі, типа «Алюкобонд»;

Внутрішні стіни – металопластикові;

Підлога – металопластикові;

Крівля – профільований сталевий лист;

Стеля – колірні алюмінієві сандвіч панелі


Вирішення фасадів дивись графічний додаток.

Внутрішню обробку виконати згідно індивідуального дизайну-проекту із застосуванням негорючих оздоблювальних матеріалів, з підтвердженням сертифікатом.

2. Підключення до інженерних мереж:- тимчасова споруда підключається до місцевої електромережі, згідно договору про постачання електричної енергії.

Вирішення – електричне з встановленням навісних електро - конвекторів з регулюванням температури.


Вирішення приміщення виконане стельовими світильниками з люмінесцентними лампами.

Назва об'єкта, адреса розміщення Тимчасова споруда (стаціонарна) вул. Радісна, 7/9 (згідно схеми посадки)	Посада виконавця	ПІБ	Підпис
	Архітектор	Давидова В.В.	
М.П.	Кваліфікаційний сертифікат, серія АА № 002057		




ФАСАДИ В ОСЯХ 1-2
М 1:50

ФАСАДИ В ОСЯХ А-Б
М 1:50

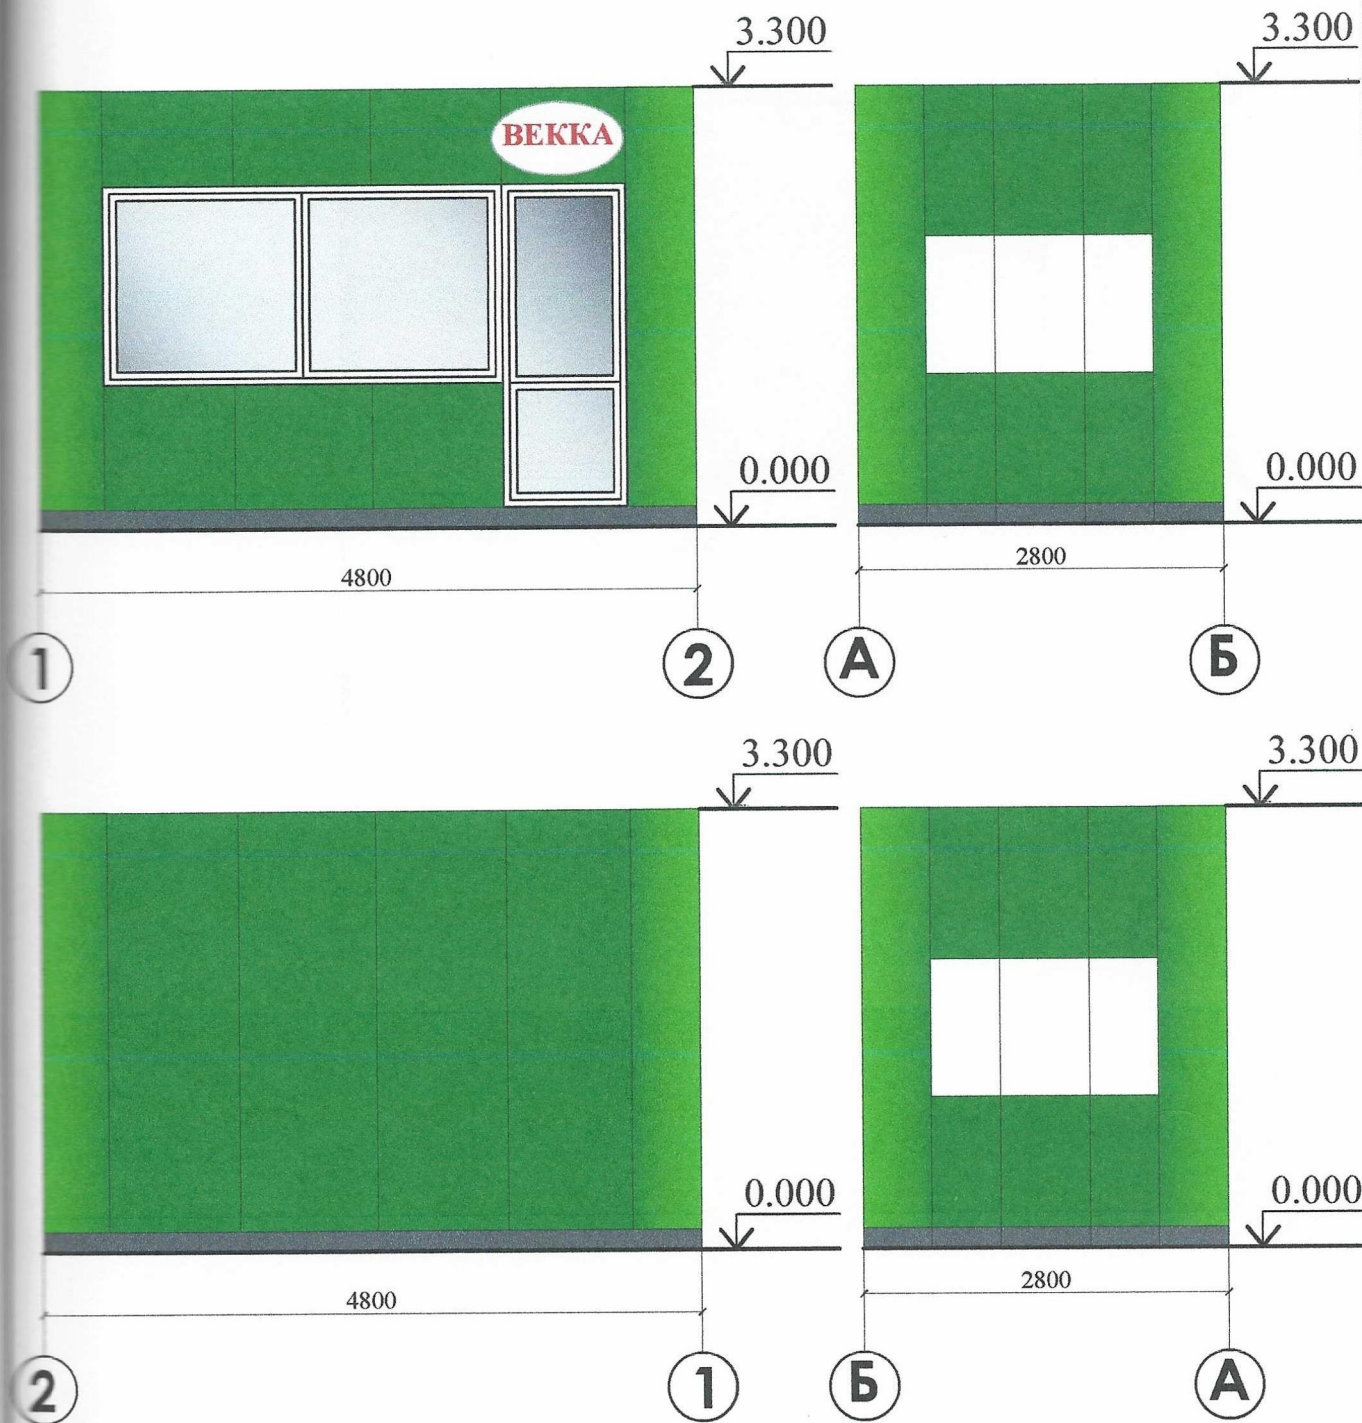

Тимчасова споруда - (заг. площею 13,44 кв.м.) по продажу товарів змішаної групи за адресою: м. Одеса, вул. Радісна, 7 /9	Посада виконавця	ПІБ
	Архітектор	Давидова В.В.
М.П.	Кваліфікаційний сертифікат, серія АА № 002057	
	Дата складання _____ 20____ року	

ПЛАН НА ОТМ. 0.000

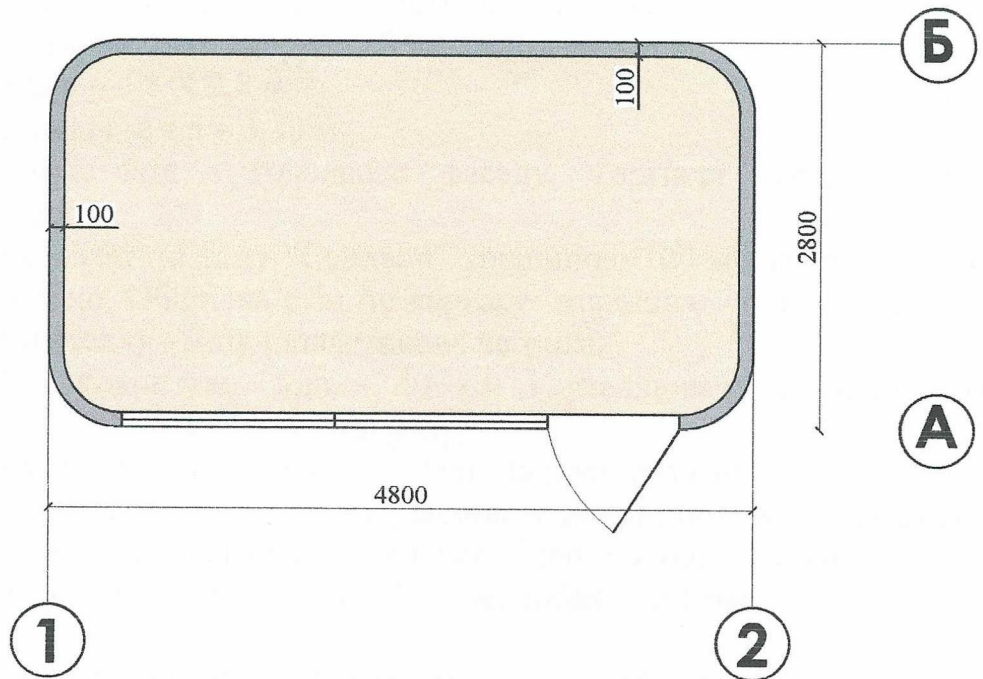

тимчасова споруда (заг. площею 13,44 кв.м.) по
продажу товарів змишаної групи за адресою:
Одеса, бул. Радісна, 7/9

М.П.

Посада виконавця

ПІБ

Підпис

Архітектор


Давидова В.В.

Кваліфікаційний сертифікат, серія АА № 002057

Дата складання ____ 20__ року

СХЕМА РОЗМІЩЕННЯ ТС М 1:500

Документи на землекористування відсутні

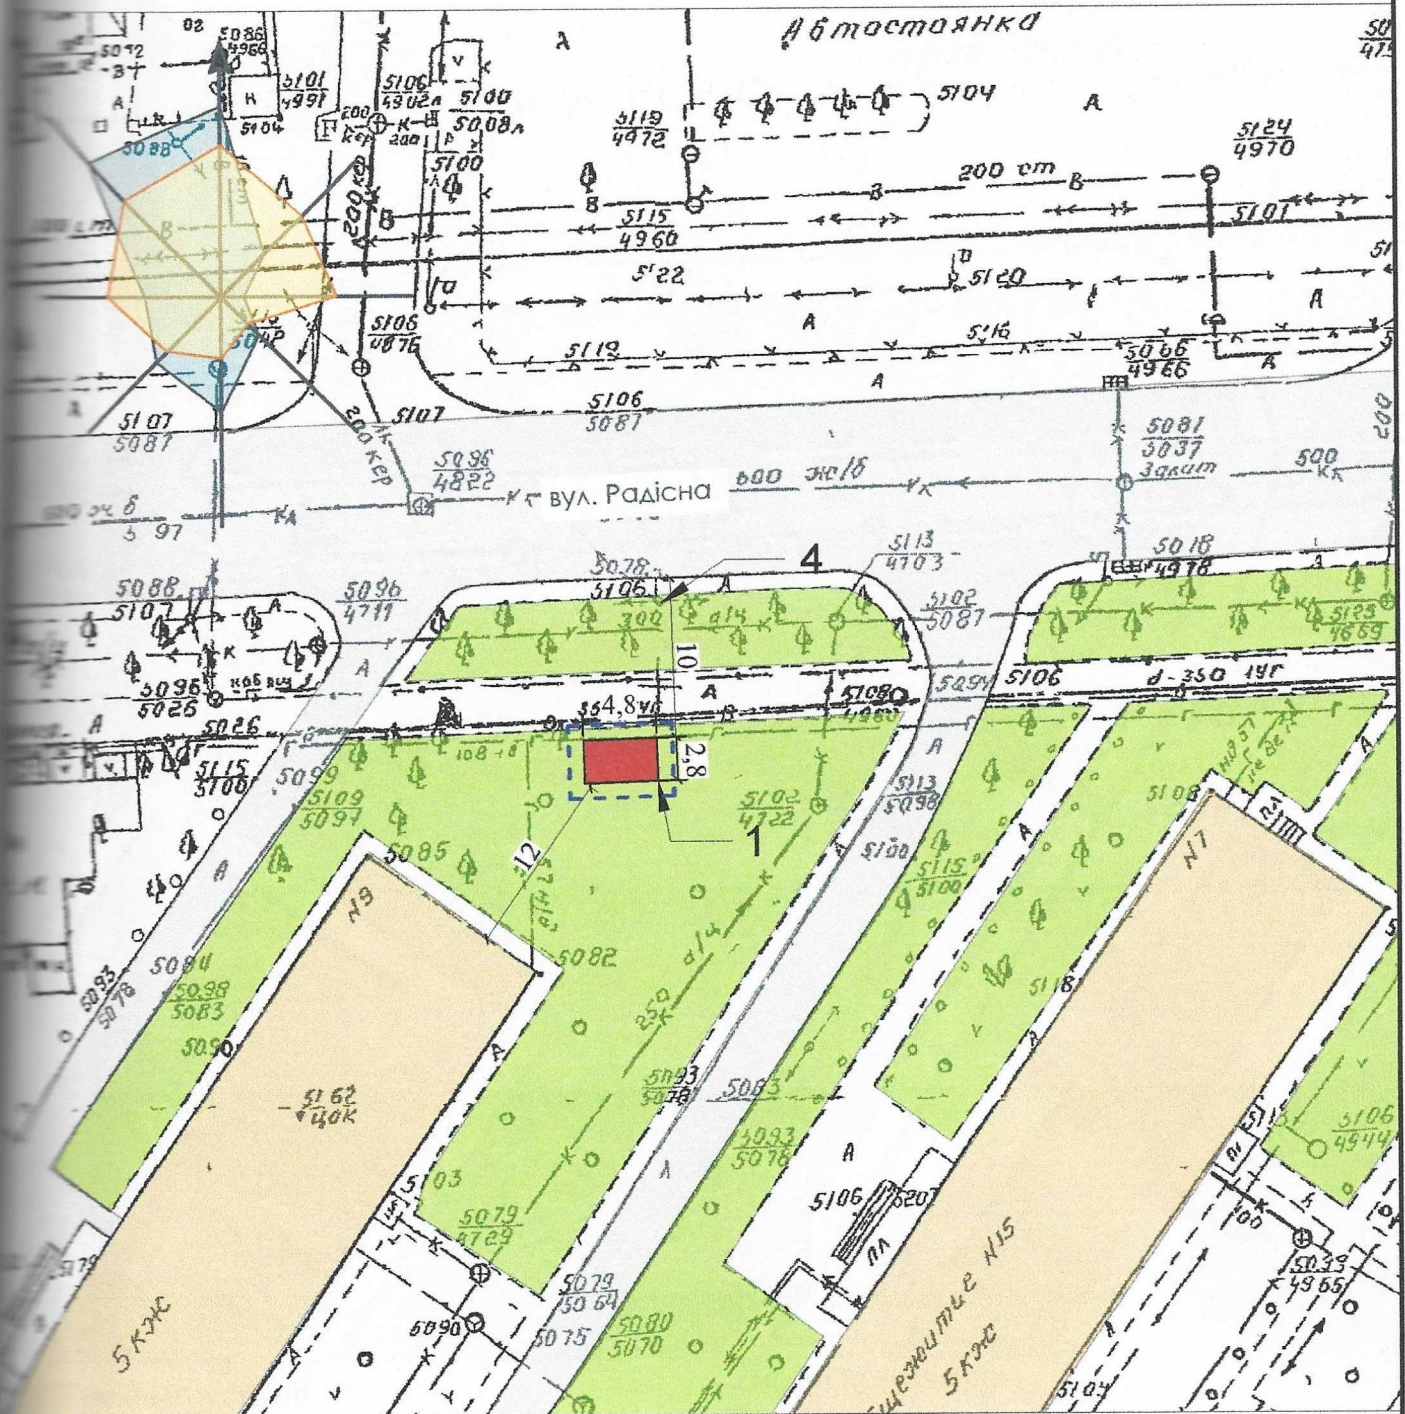

Експлікація:

- 1) місце розташування ТС;
- 2) червоні лінії;
- 3) лінії регулювання забудови;
- 4) місця підключення до інженерних мереж.

Умовні позначення

- Існуючі споруди
- Озеленення
- Тимчасова споруда
- Територія, що підлягає благоустрою


Тимчасова споруда (заг. площею 13,44 кв.м.) по
продажу товарів змішаної групи за адресою:
м. Одеса, вул. Радісна, 7/9



Посада виконавця	ПБ	Підпис
Архітектор	Давидова В.В.	
Кваліфікаційний сертифікат, серія АА № 002057		
Дата складання _____ 20__ року		

СИТУАЦІЙНИЙ ПЛАН

М 1:2000

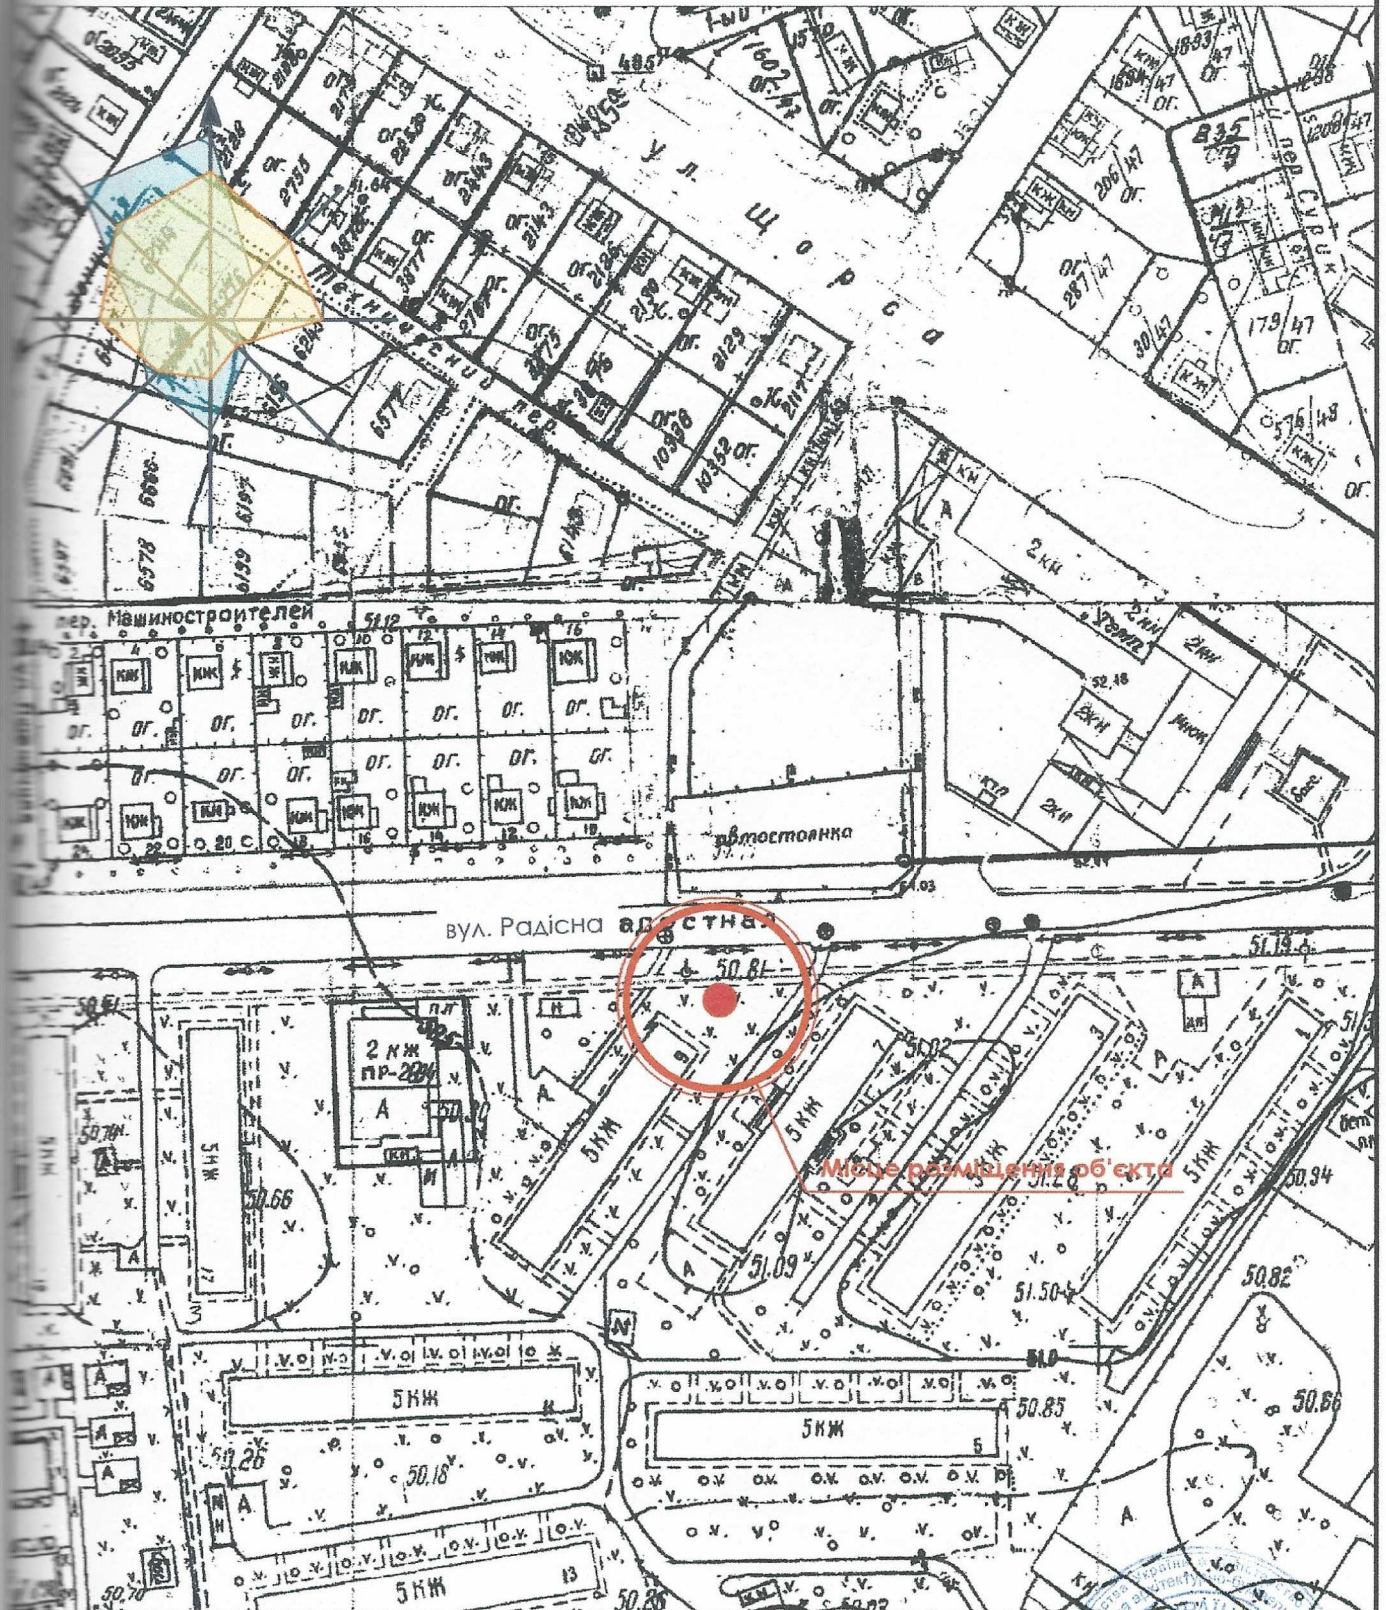

Тимчасова споруда - (заг. площею 13,44 кв.м.) по
продажу товарів змішаної групи за адресою:
м. Одеса, вул. Радісна, 7 /9

Посада виконавця

ПІБ

Підпис

Архітектор

Давидова В.В.

МП.

Кваліфікаційний сертифікат, серія АА № 002057

Дата складання _____ 20__ року