

ПОЯСНЮВАЛЬНА ЗАПИСКА

1. Група стаціонарних тимчасових споруд (ТС) для здійснення підприємницької діяльності має торгівельні приміщення для тимчасового прибуття людей.

За умовну позначку ± 0.000 прийнятий рівень чистої підлоги ТС.

Ступень вогнестійкості - III

Габаритні розміри в плані ТС - 6.00 м. х 3.10 м. ;

У павільоні розташовано два приміщення площею по 8.12 кв.м.;

Внутрішня висота павільону від рівня чистої підлоги складає - 2.20м.

Загальна висота павільону складає - 2.50м.

Грунт заснування , до встановлення павільону, ретельно утрамбован щебнем та укладане асфальтобетонне покриття.

Стіни споруди запроєктовані по типу "Сендвич" , товщиною 100 мм. із утеплювачем з мінеральної вати й обшивкою.

Обшивка стін по каркасу: зовнішня - алюмінієві композитні панелі типу "Алюкобонд";
внутрішня (стіни та стеля) - пластикова вагонка.

Підлога з покриттям дошки 40 мм. і утеплювачем (керамзитовий гравій) -200мм.
та покриття з негорючого матеріала.

Покрівля - по металевим прогонам і решетуванню з покриттям із профільованного сталевго листа,
з утеплювачем з мінераловатних плит , гідро і пароізоляцією.

Зовнішня обробка:

поверхні стін - алюмінієві композитні панелі типу "Алюкобонд";

вікна - ролети;

двері - ролети;

покрівля - профільований сталевий ліст;

цоколь - колірний поліуритановий профіль.

2. Тимчасова споруда підключена до мереж електропостачання згідно з діючими нормами та ТУ. Точка підключення - близька опора, що розташована поряд з територією ділянки.

Опалювання-електричне з встановленням навісних електро-конвекторів з регулюванням температури.

Освітлення приміщення виконане стельовими світильниками з люмінесцентними лампами.

Розподільні мережі павільонів , виконані проводами з мідними жилами , що прокладені у трубах то приховані в обшивці стін. Мережі обрані по тривалодопустимим струмам навантаження .

Захист мереж від дії струмів коротких замикань та перевантажень здійснюється автоматичними вимикачами щитка.

3. Благоустрії прилеглої території виконується згідно з планом благоустрою. Освітлення території передбачене світильниками, що розміщуються на головному фасаді над входом у ТС.

Директор ООО "Альфа"

Госліцензія АД № 030757

Архітектор




М.В.Краєвська


В.Ю.Петрушина

ЕСКІЗИ ФАСАДІВ ТС, М 1:50

Фасад в осях "1"-"3"

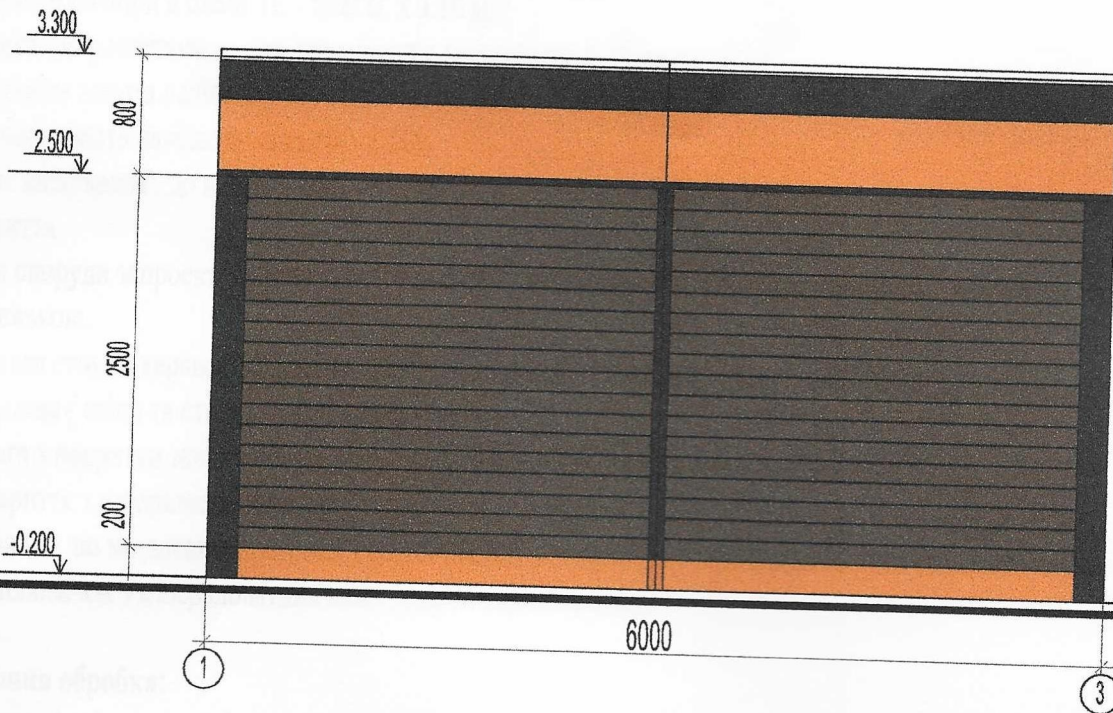

Фасад в осях "А"-"Б"

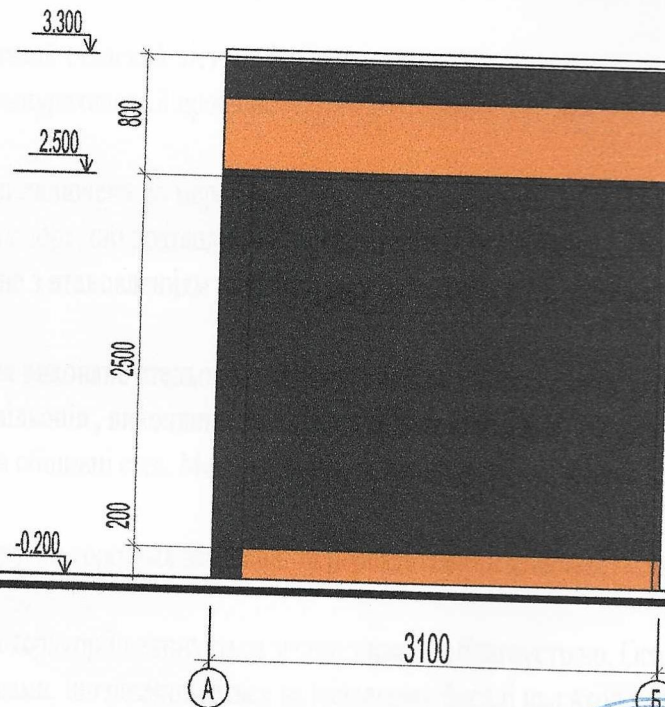


Директор ООО "Альфа"
Гослицензія АД № 030757

Архітектор



М.В.Краєвська

В.Ю.Петрушина

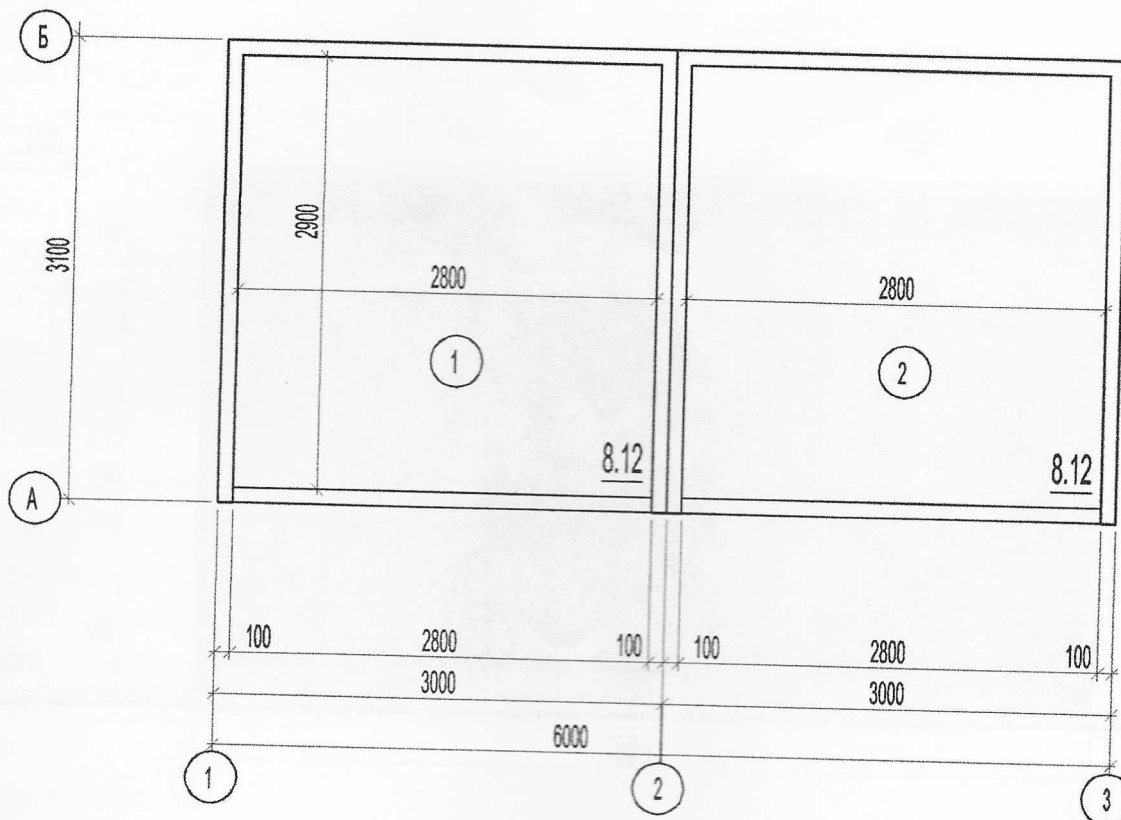

Експлікація

№/№ по плану	Найменування	Площа м2
1	Тимчасова споруда	8.12
2	Тимчасова споруда	8.12
	Загальна площа	16.24
	Площа забудови	18.60

Директор ООО "Альфа"
Госліцензія АД № 030757

Архітектор





М.В.Краєвська

В.Ю.Петрушина

СХЕМА РОЗМІЩЕННЯ ТС, М 1:500


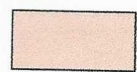
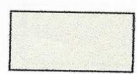

Площа земельної ділянки згідно з документами
на землекористування - землі міста.

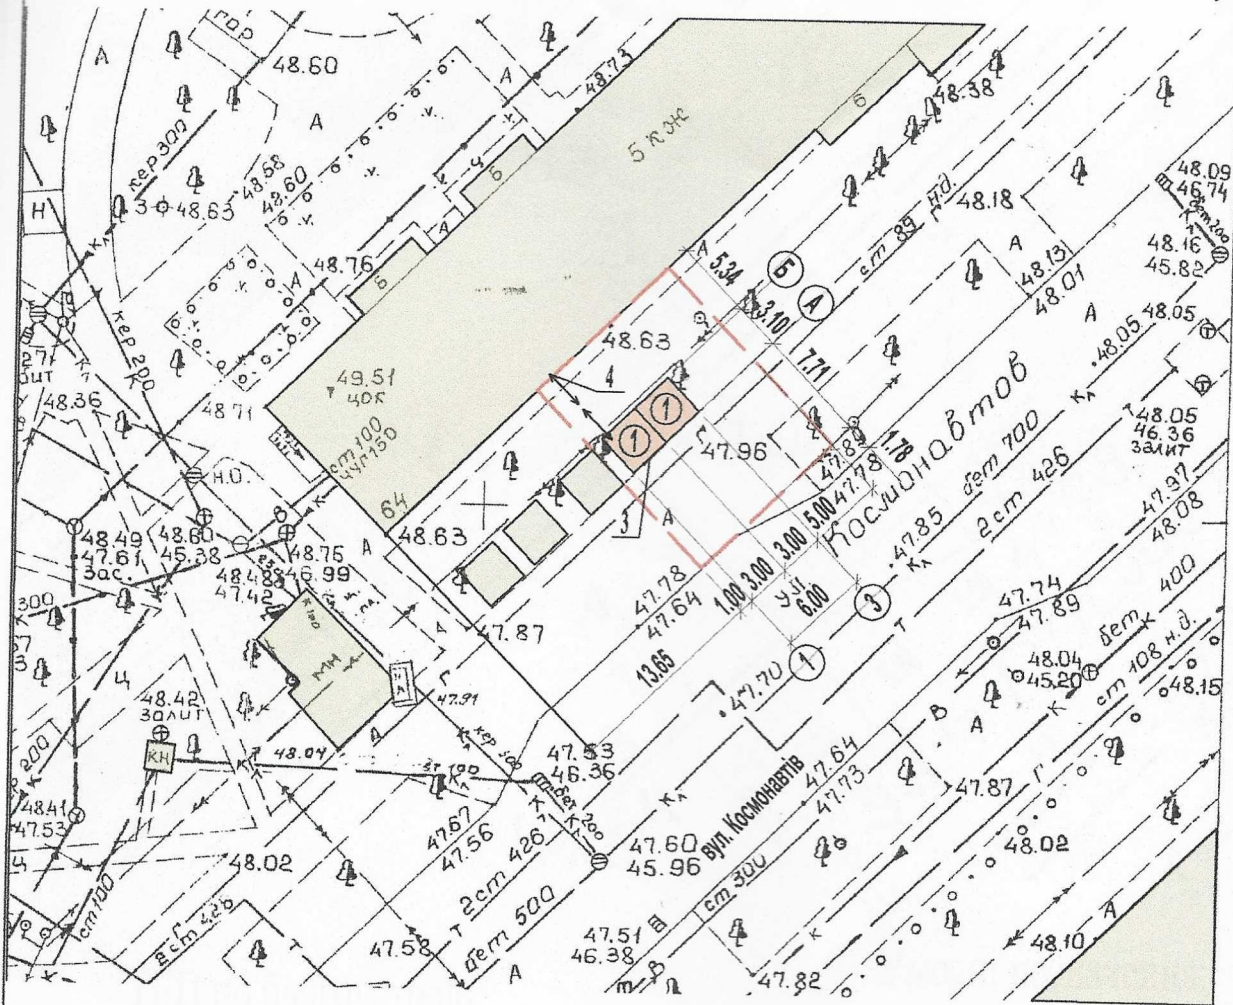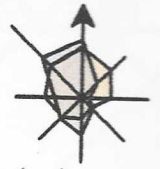

Експлікація:

- 1) місце розташування групи ТС;
- 2) червоні лінії;
- 3) лінії регулювання забудови;
- 4) місця підключення до інженерних мереж;

Умовні позначення:

-  - межа благоустрою ділянки розміщення групи ТС
-  - проектна група ТС
-  - існуючі будівлі
-  - підключення до мереж електропостачання

Директор ООО "Альфа"
Гослицензія АД № 030757



Архітектор



М.В.Краєвська

В.Ю.Петрушина

Ситуаційний план, М 1:2000

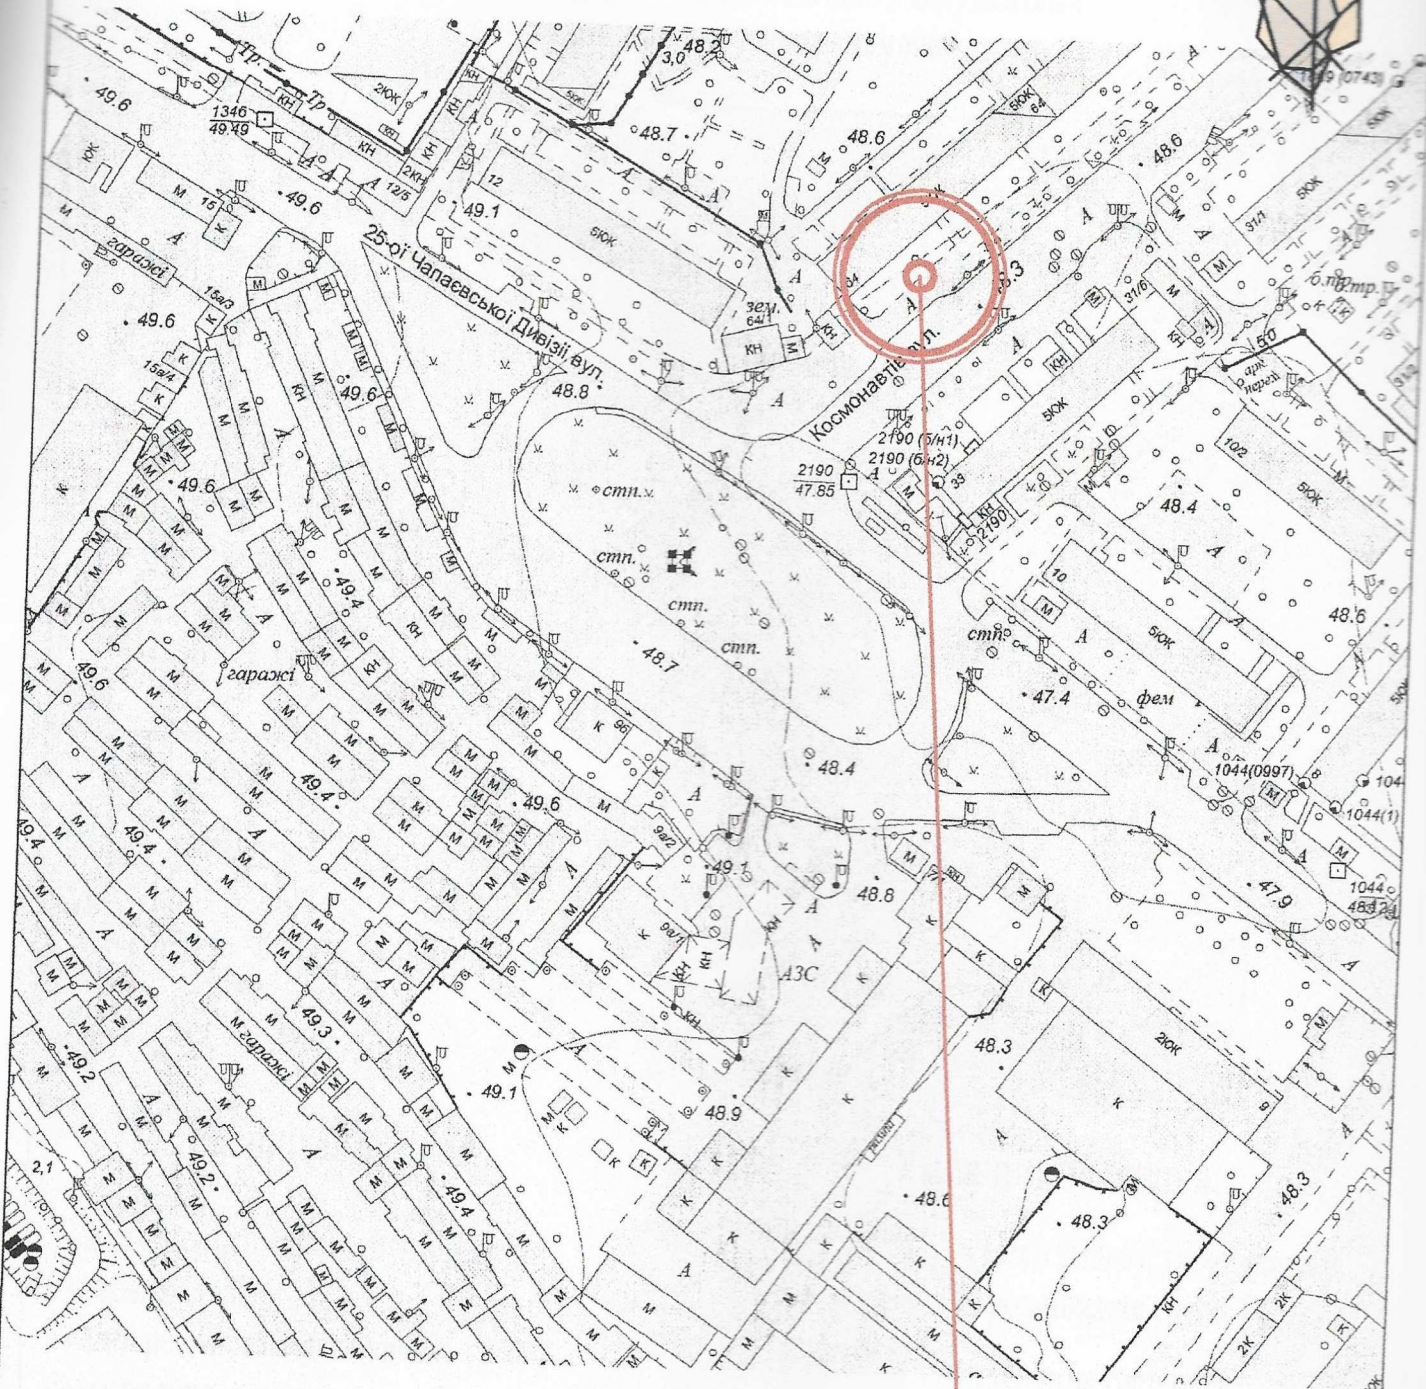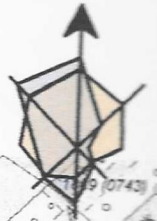

Директор ООО "Альфа"
Госліцензія АД № 030757

Архітектор



М.В.Краєвська

В.Ю.Петрушина