

ПОЯСНЮВАЛЬНА ЗАПИСКА

1. Тимчасова споруда призначена для здійснення підприємницької діяльності та має торговельне приміщення для тимчасового перебування людей.
За умовну позначку ± 0.000 прийнятий рівень чистої підлоги ТС.
Ступень вогнестійкості - III
Габаритні розміри в плані - 5.60 м. х 4.10 м.;
У павільоні розташоване приміщення площею 21.06 кв.м.;
Внутрішня висота павільону від рівня чистої підлоги складає - 2.40 м.
Загальна висота павільону складає - 2.90 м.
Грунт заснування, до встановлення ТС, ретельно утрамбован щебнем та покладена асфальто-бетонне покриття.
Стіни споруди запроектовані по типу "Сендвич", товщиною 100 мм. із утеплювачем з мінеральної вати й обшивкою.
Обшивка стін по каркасу: зовнішня - металеві профільовані листи; внутрішня (стіни та стеля) - пластикова вагонка.
Підлога з покриттям дошки 40 мм. і утеплювачем (керамзитовий гравій) - 200 мм.
та покриття з негорючого матеріала.
Покрівля - по металевим прогонам і решетуванню з покриттям із профільованого сталевих листа, з утеплювачем з мінераловатних плит, гідро і пароізоляцією.

Зовнішня обробка:

поверхні стін - колірний металевий профіль;
вікна - металопластикові;
двері - металопластикові;
покрівля - профільований сталевий лист;

2. ТС підключене до мереж електропостачання згідно з діючими нормами та ТУ. Точка підключення - близька опора, що розташована поряд з територією ділянки.
Опалювання здійснюється від електричного обогрівача.
Освітлення приміщення виконане стельовими світильниками з люмінесцентними лампами.
Розподільні мережі павільонів, виконані проводами з мідними жилами, що прокладені у трубах то приховані в обшивці стін. Мережі обрані по тривалодопустимим струмам навантаження.
Захист мереж від дії струмів коротких замикань та перевантажень здійснюється автоматичними вимикачами щитка.

3. Благоустрій прилеглої території виконується згідно з планом благоустрою. Освітлення території передбачене світильниками, що розміщуються на головному фасаді над входом у ТС.

Директор ООО "Альфа"
Гослицензія АД № 030757

Архітектор




М.В.Краєвська


В.Ю.Петрушина

ЕСКІЗИ ФАСАДІВ ТС, М 1:50

Фасад в осях "1"- "2", М 1:50

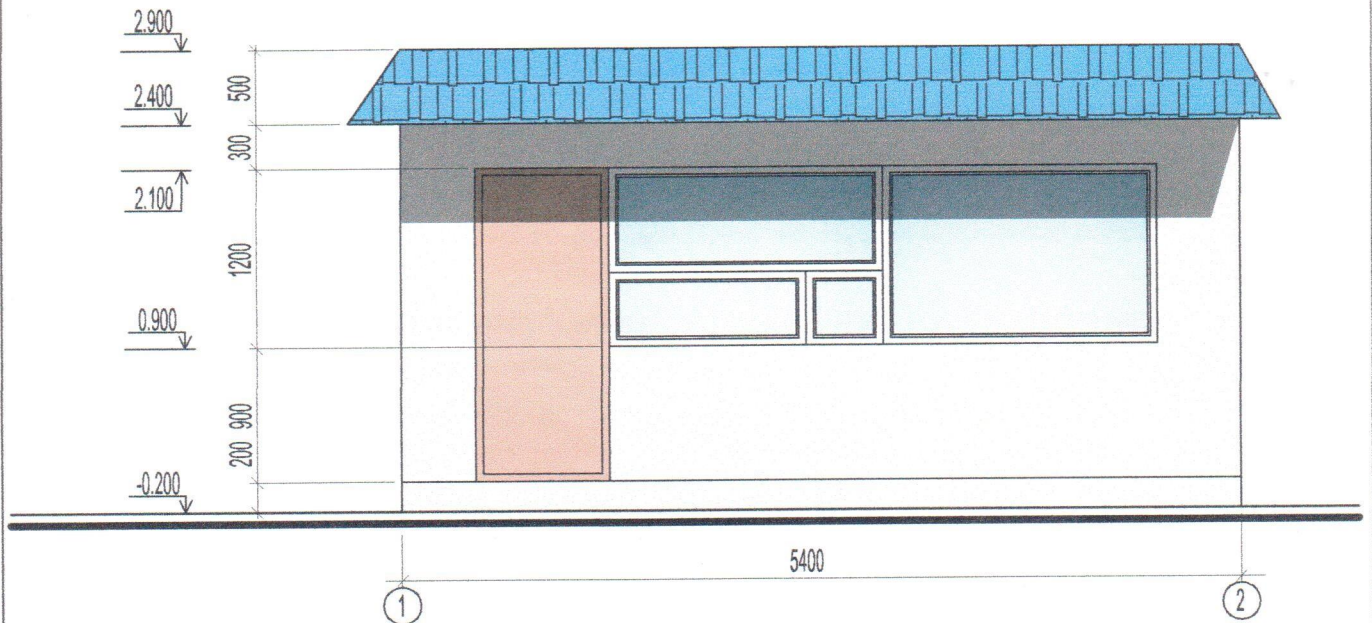

Фасад в осях "А" - "Б", М 1:50

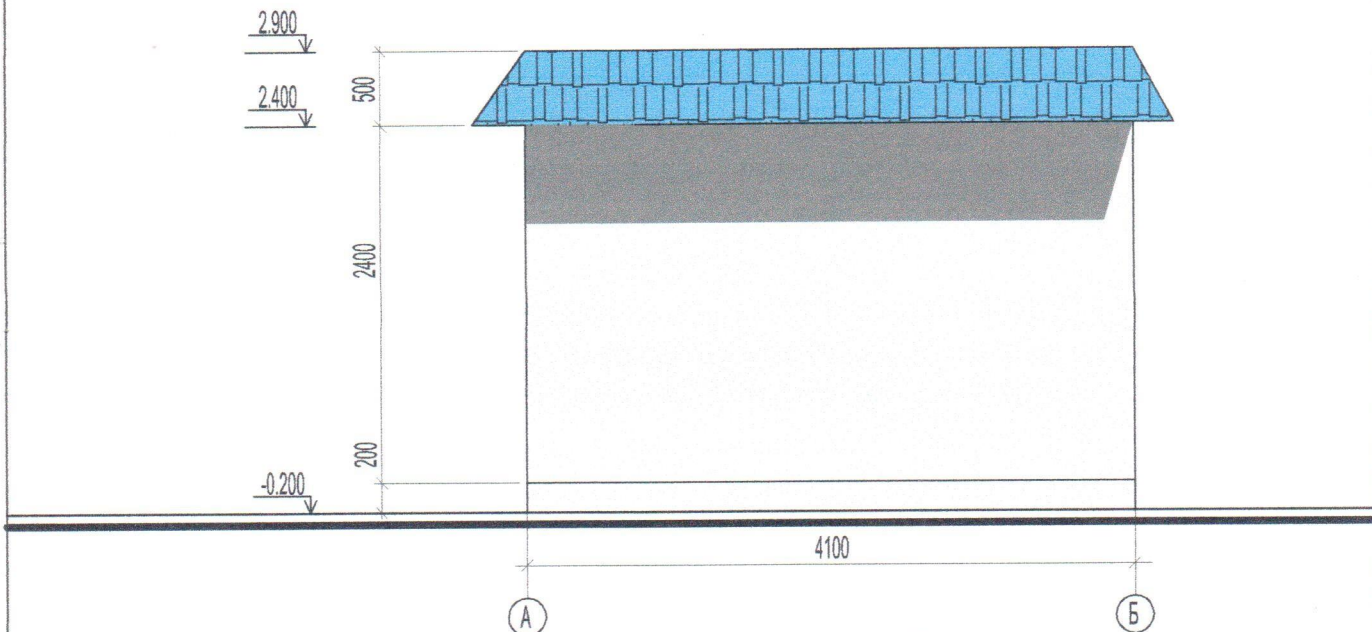

Директор ООО "Альфа"
Госліцензія АД № 030757


Архітектор



М.В. Краєвська

В.Ю. Петрушина

План на отм. 0.000, М 1:50

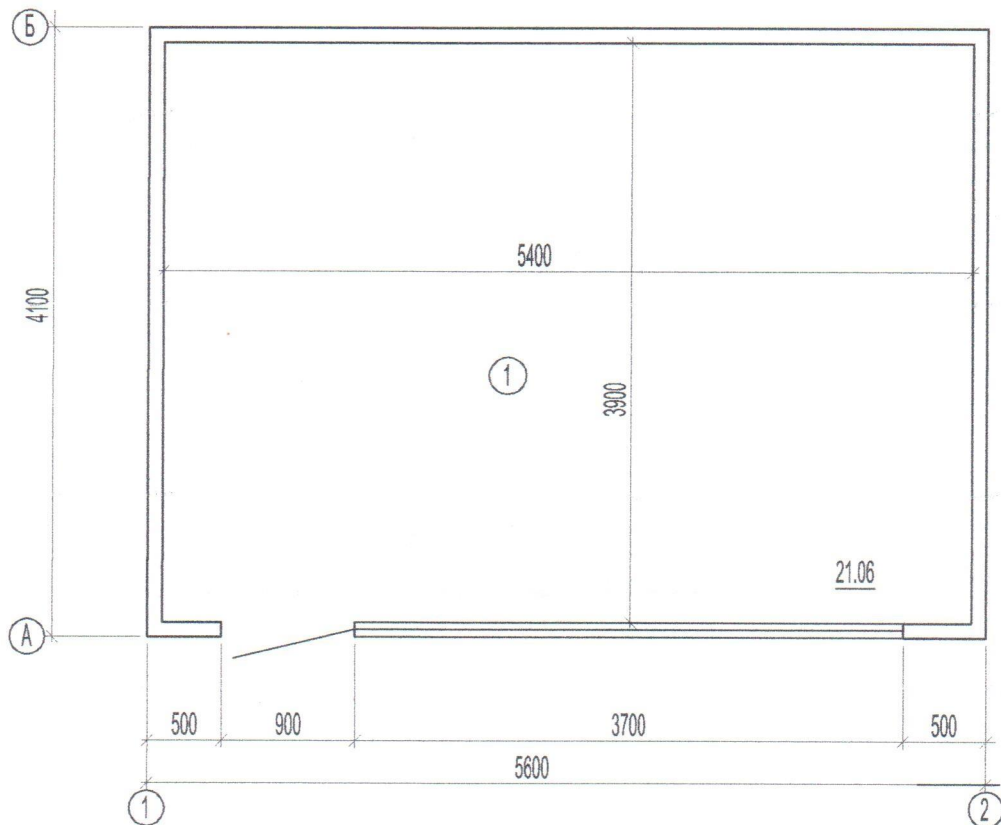

Експлікація

№/№ по плану	Найменування	Площа м2
1	Торгівельне приміщення	21.06
	Загальна площа	21.06
	Площа застройки	22.96

Директор ООО "Альфа"
Госліцензія АД № 030757

Архітектор





М.В. Краєвська

В.Ю. Петрушина

СХЕМА РОЗМІЩЕННЯ ТС, М 1:500


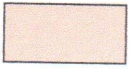
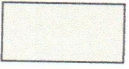

Площа земельної ділянки згідно з документами
на землекористування - землі міста.

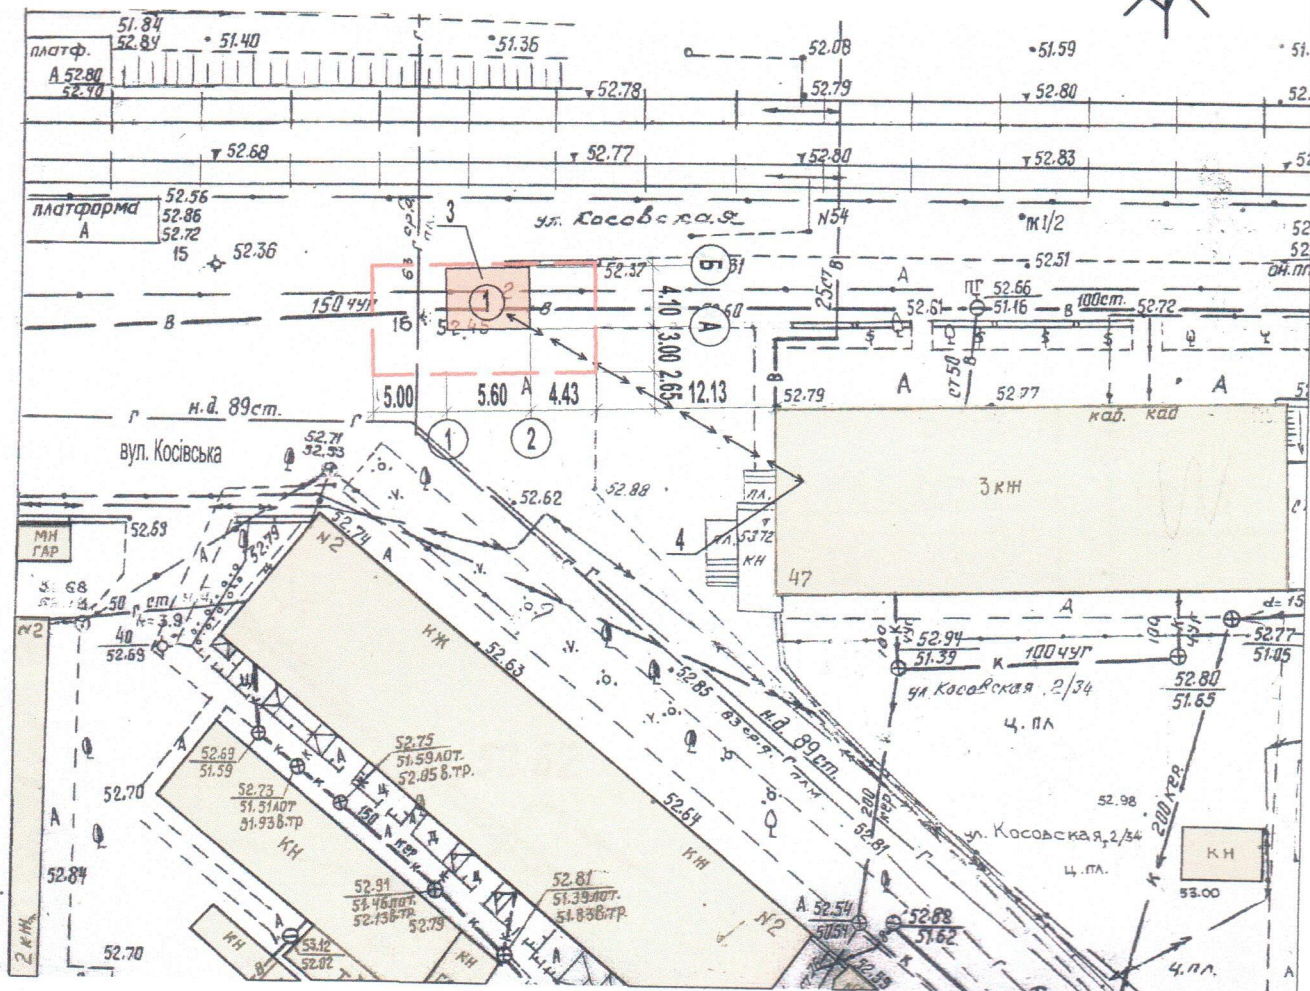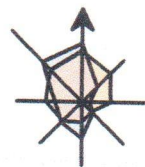

Експлікація:

- 1) місце розташування ТС;
- 2) червоні лінії;
- 3) лінії регулювання забудови;
- 4) місця підключення до інженерних мереж;

Умовні позначення:

-  - межа благоустрою ділянки розміщення ТС
-  - проектна ТС
-  - існуючі будівлі
-  - підключення до мереж електропостачання

Директор ООО "Альфа"

Госліцензія АД № 030757



Архітектор



М.В. Краєвська

В.Ю. Петрушина

Ситуаційний план, М 1:2000

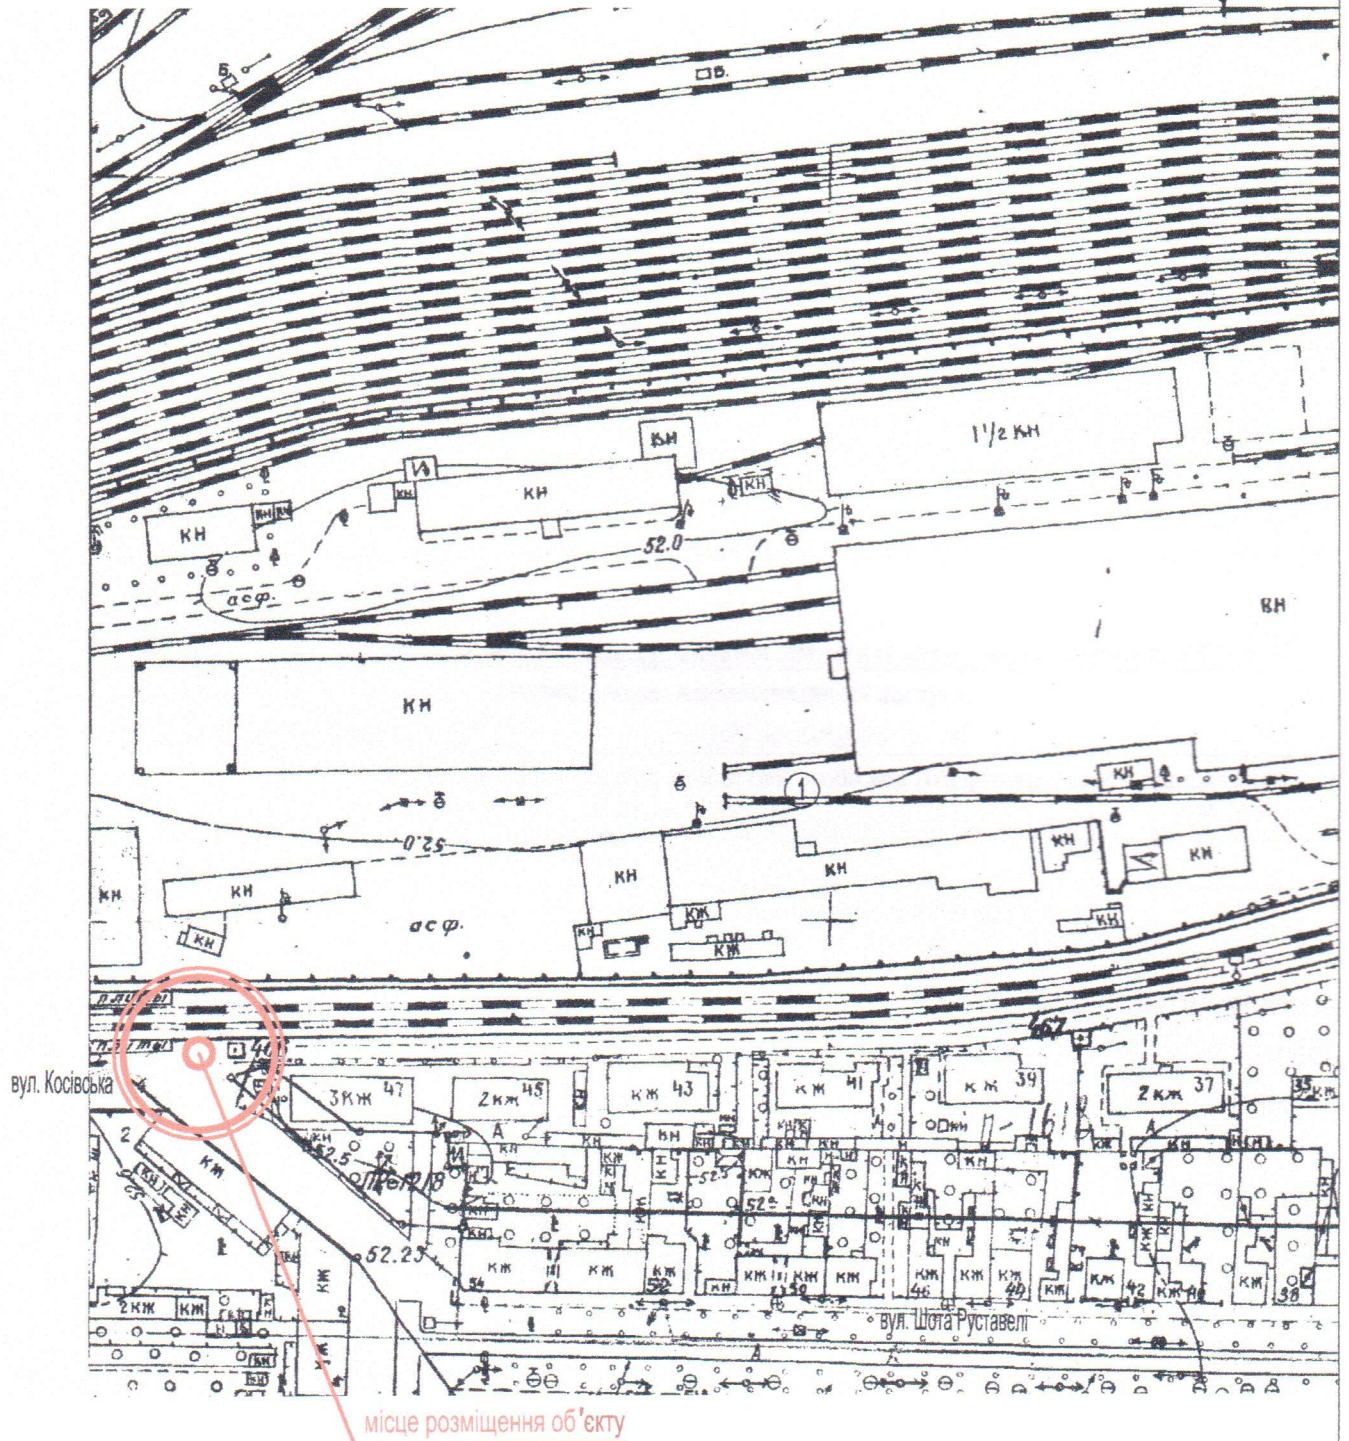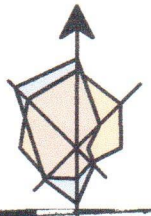

Директор ООО "Альфа"
Госліцензія АД № 030757

Архітектор



М.В. Краєвська

В.Ю. Петрушина