ПОЯСНЮВАЛЬНА ЗАПИСКА

1. Тимчасова споруда (ТС) для здійснення підприємницької діяльності має закрите приміщення для тимчасового перебування людей.
За умовну позначку 0.000 прийнятий рівень чистої підлоги ТС.
Ступінь вогнестійкості - IIIа.
Габаритні розміри павільйону в плані - 4.00м х 3.25м.
Площа забудови ТС - 13.00м2.
У павільйоні розташоване приміщення, загальною площею - 11.59м2.
Внутрішня висота ТС від рівня чистої підлоги складає - 2.50м.
Загальна висота ТС - 3.00м.
Грунт заснування, до встановлення ТС, ретельно утрамбован щебнем та покладена тротуарна плитка. ТС встановлена без улаштування фундаментів.
Стіни споруди запроектовані по типу «Сендвич», толщиною 100мм із утеплювачем з мінеральної вати та обшивкою з обох сторін.
Обшивка стін по каркасу: зовнішня - кольоровий профнастіл,
внутрішня обробка: стіни - листи ламінованого ДСП, стеля - гіпсокартон.
Підлога в приміщенні - утеплений лінолеум, дерев'яні дошки 40мм по металевому каркасу з утеплювачем із мінераловатних плит та покриттям з негорючого матеріалу.
Покрівля - по металевим прогонам і решетуванню з покриттям із профільованного сталевого листа, з утеплювачем із мінераловатних плит, гидро- і пароізоляцією.

Зовнішня обробка.

поверхні стін - кольоровий профнастіл;
вікна - металопластикові з вакуумними склопакетами;
двері - металопластикові з вакуумними склопакетами;
покрівля - профільований сталевий лист;
козирок - кольоровий профнастіл.

2. Стаціонарна тимчасова споруда підключена до мереж електропостачання згідно з діючими нормами та ТУ. Точка підключення - близька опора, що розташована поряд з павільйоном, згідно з ТУ.
Опалювання - електричне з встановленням навісних електро-конвекторів з регулюванням температури.
Освітлення приміщення виконується стельовими світильниками з люмінесцентними лампами. Розподільні мережі павільйону, виконані проводами з мідними жилами, що прокладені у трубах та приховані в обшивці стін. Мережі обрані по тривалодопустимим струмам навантаження.
Захист мереж від дії струмів коротких замикань і перевантаження здійснюється автоматичними вимикачами щитка.
3. Благоустрій прилеглої теріторії виконується згідно з планом благоустрою.
Освітлення теріторії передбачене світильниками, що розташовані під козирьком ТС.

ГАП **Ігнатова Л.О.**
Кваліфікаційний сертифікат серія АА №000199

Архітектор **Чабан Л.В.**

Дата складання "08" 09. 2021 **року**

ЕСКІЗИ ФАСАДІВ ТС, М 1:50

Головний фасад

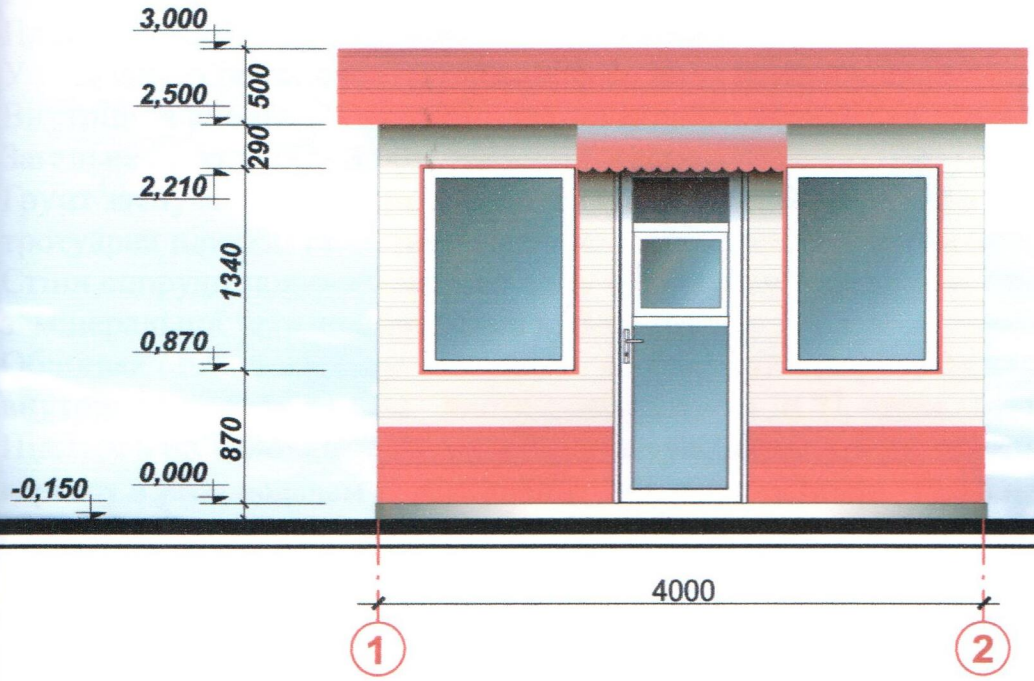

Бічний фасад

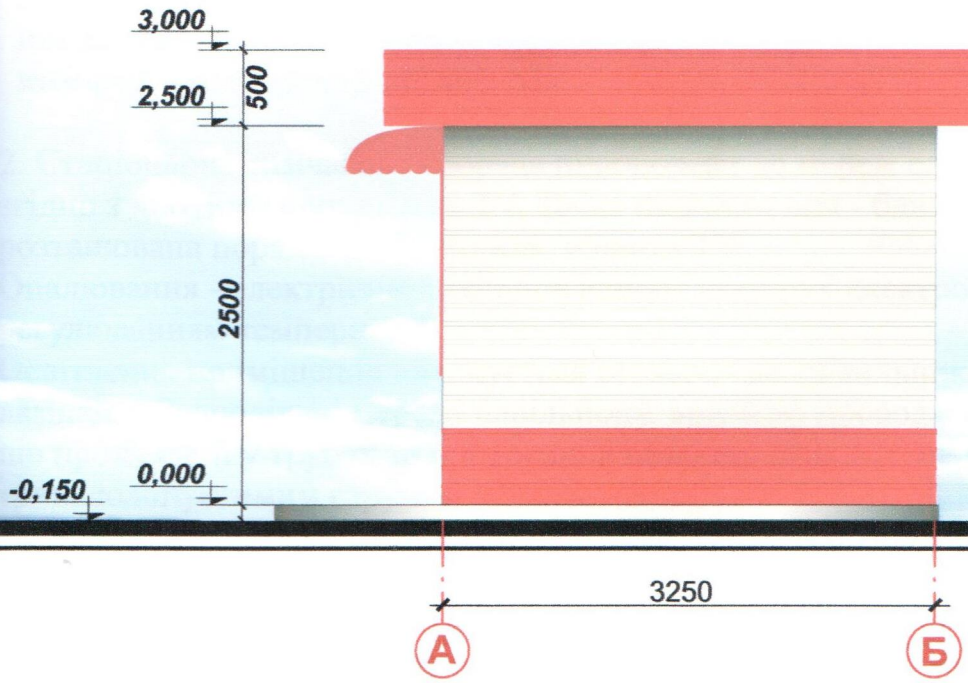

ГАП **Ігнатова Л.О.**
Кваліфікаційний сертифікат серія АА №000199

Архітектор **Чабан Л.В.**

Дата складання "08" 09. 2021 **року**

ПЛАН ТС, М 1:50

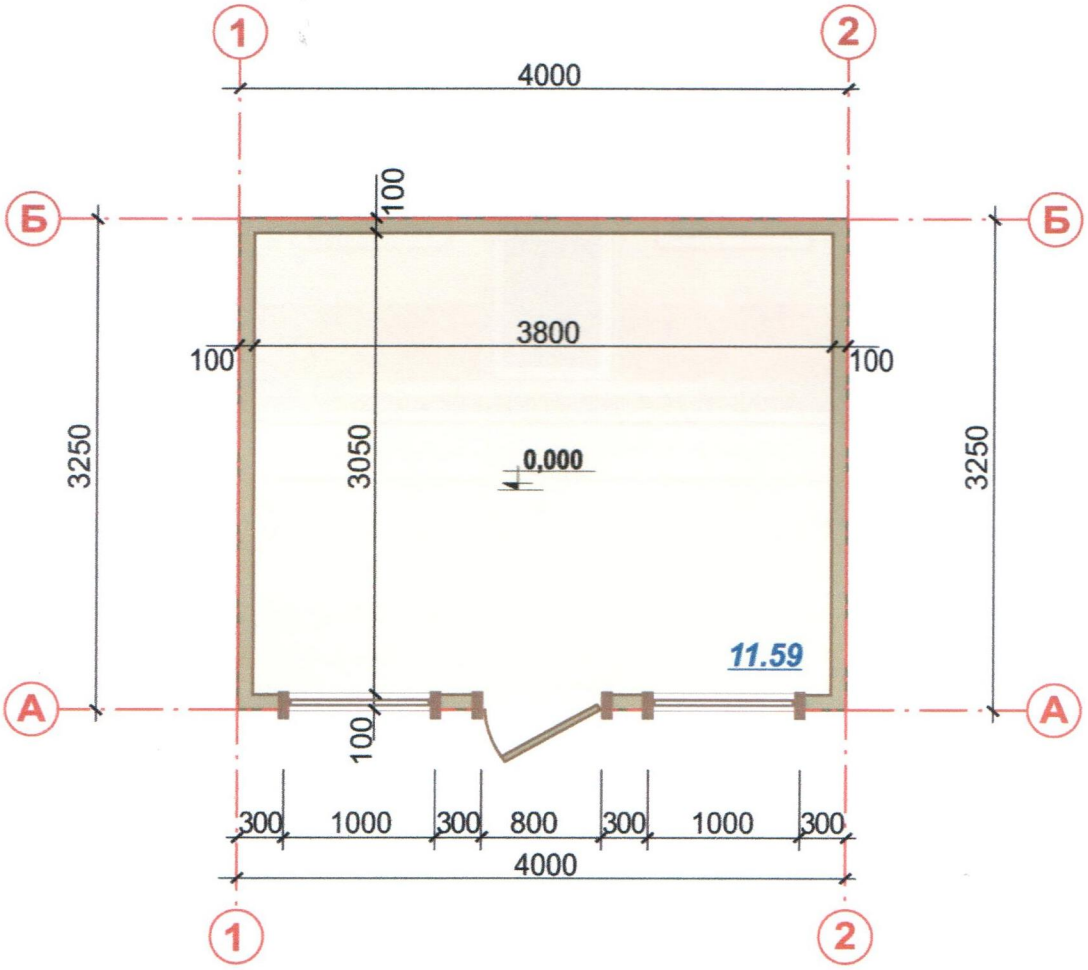

ГАП **Ігнатова Л.О.**
Кваліфікаційний сертифікат серія АА №000199

Архітектор **Чабан Л.В.**

Дата складання "08" 09. 2021 **року**

СХЕМА РОЗМІЩЕННЯ ТС М 1:500

Площа земельної ділянки згідно з документами на землекористування

Город земел фонд____земля м.Одеси

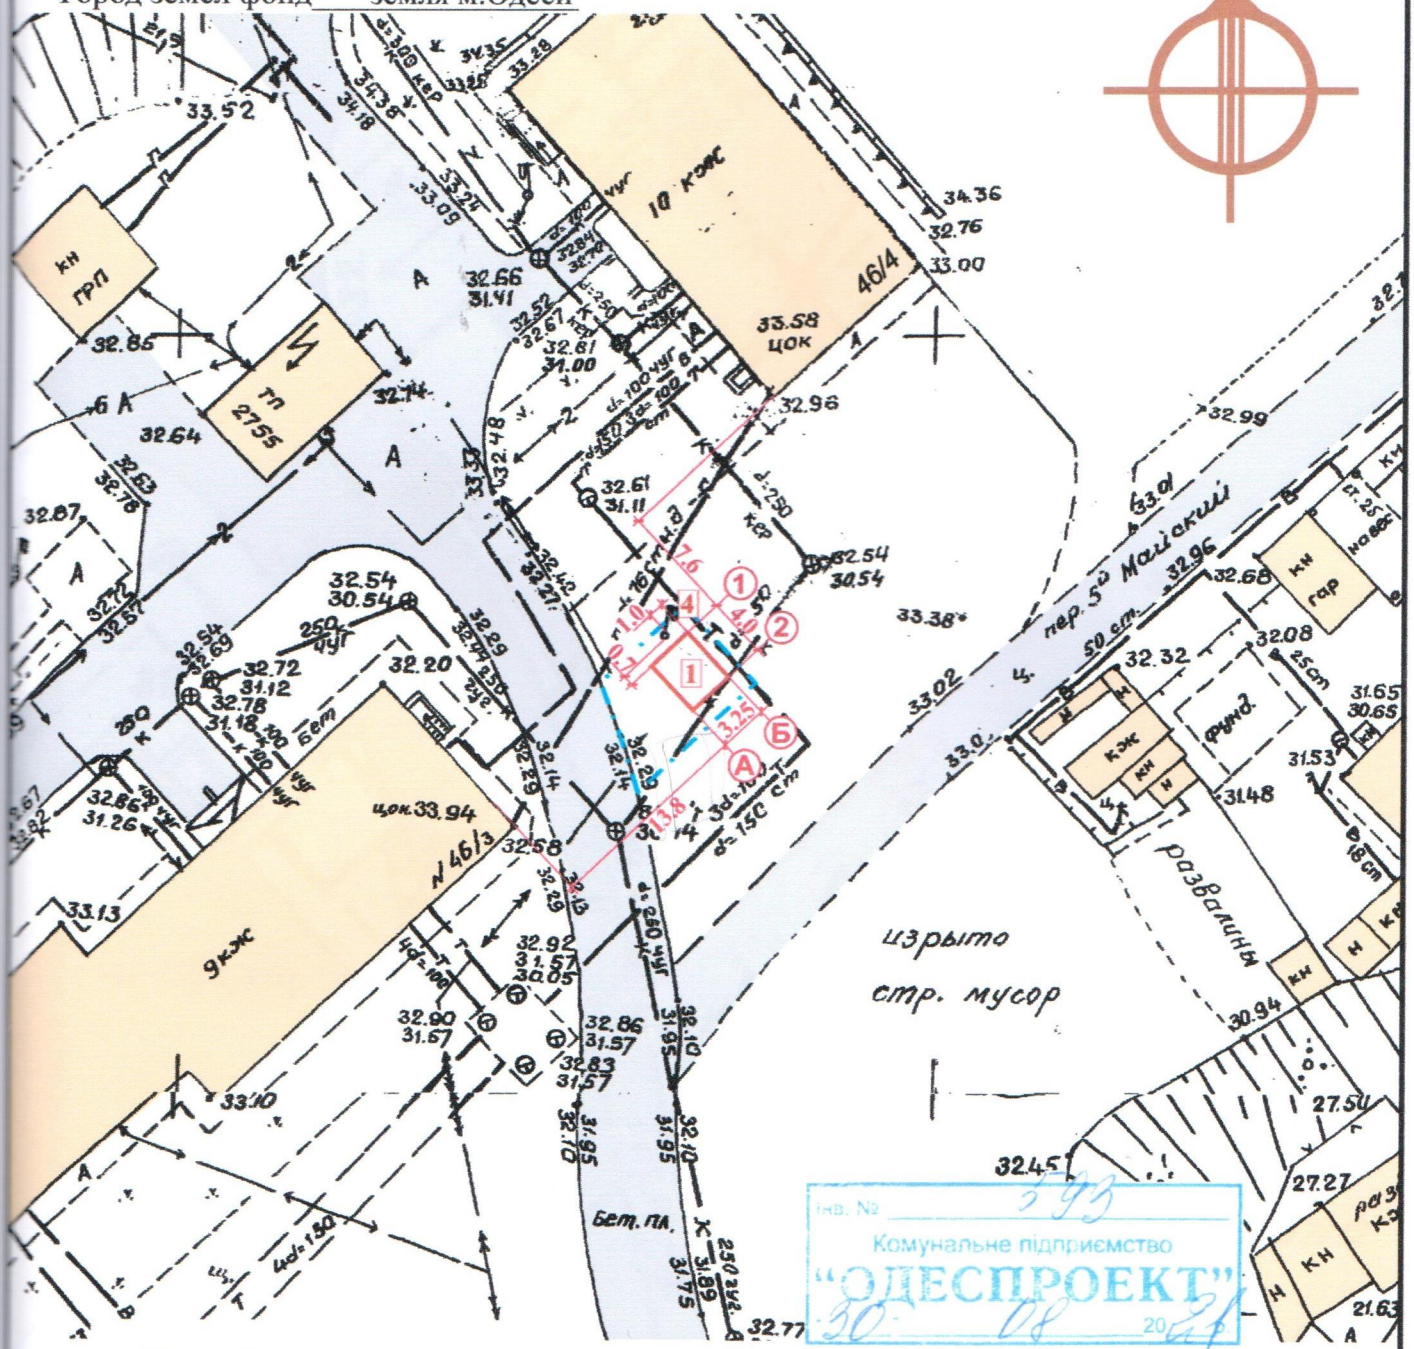

Умовні позначення:

- Тимчасова споруда
- Існуючі будівлі і споруди
- Існуючі дороги
- Межа благоустрою ділянки розміщення ТС

Експлікація:

1) місце розташування ТС;
2) лінії регулювання забудови;
3) червоні лінії;
4) місця підключення до інженерних мереж.

ГАП **Ігнатова Л.О.**

Кваліфікаційний сертифікат серія АА №000199

Архітектор **Чабан Л.В.**

Дата складання "08" 09. 2021 **року**

СИТУАЦІЙНИЙ ПЛАН, М 1:2000

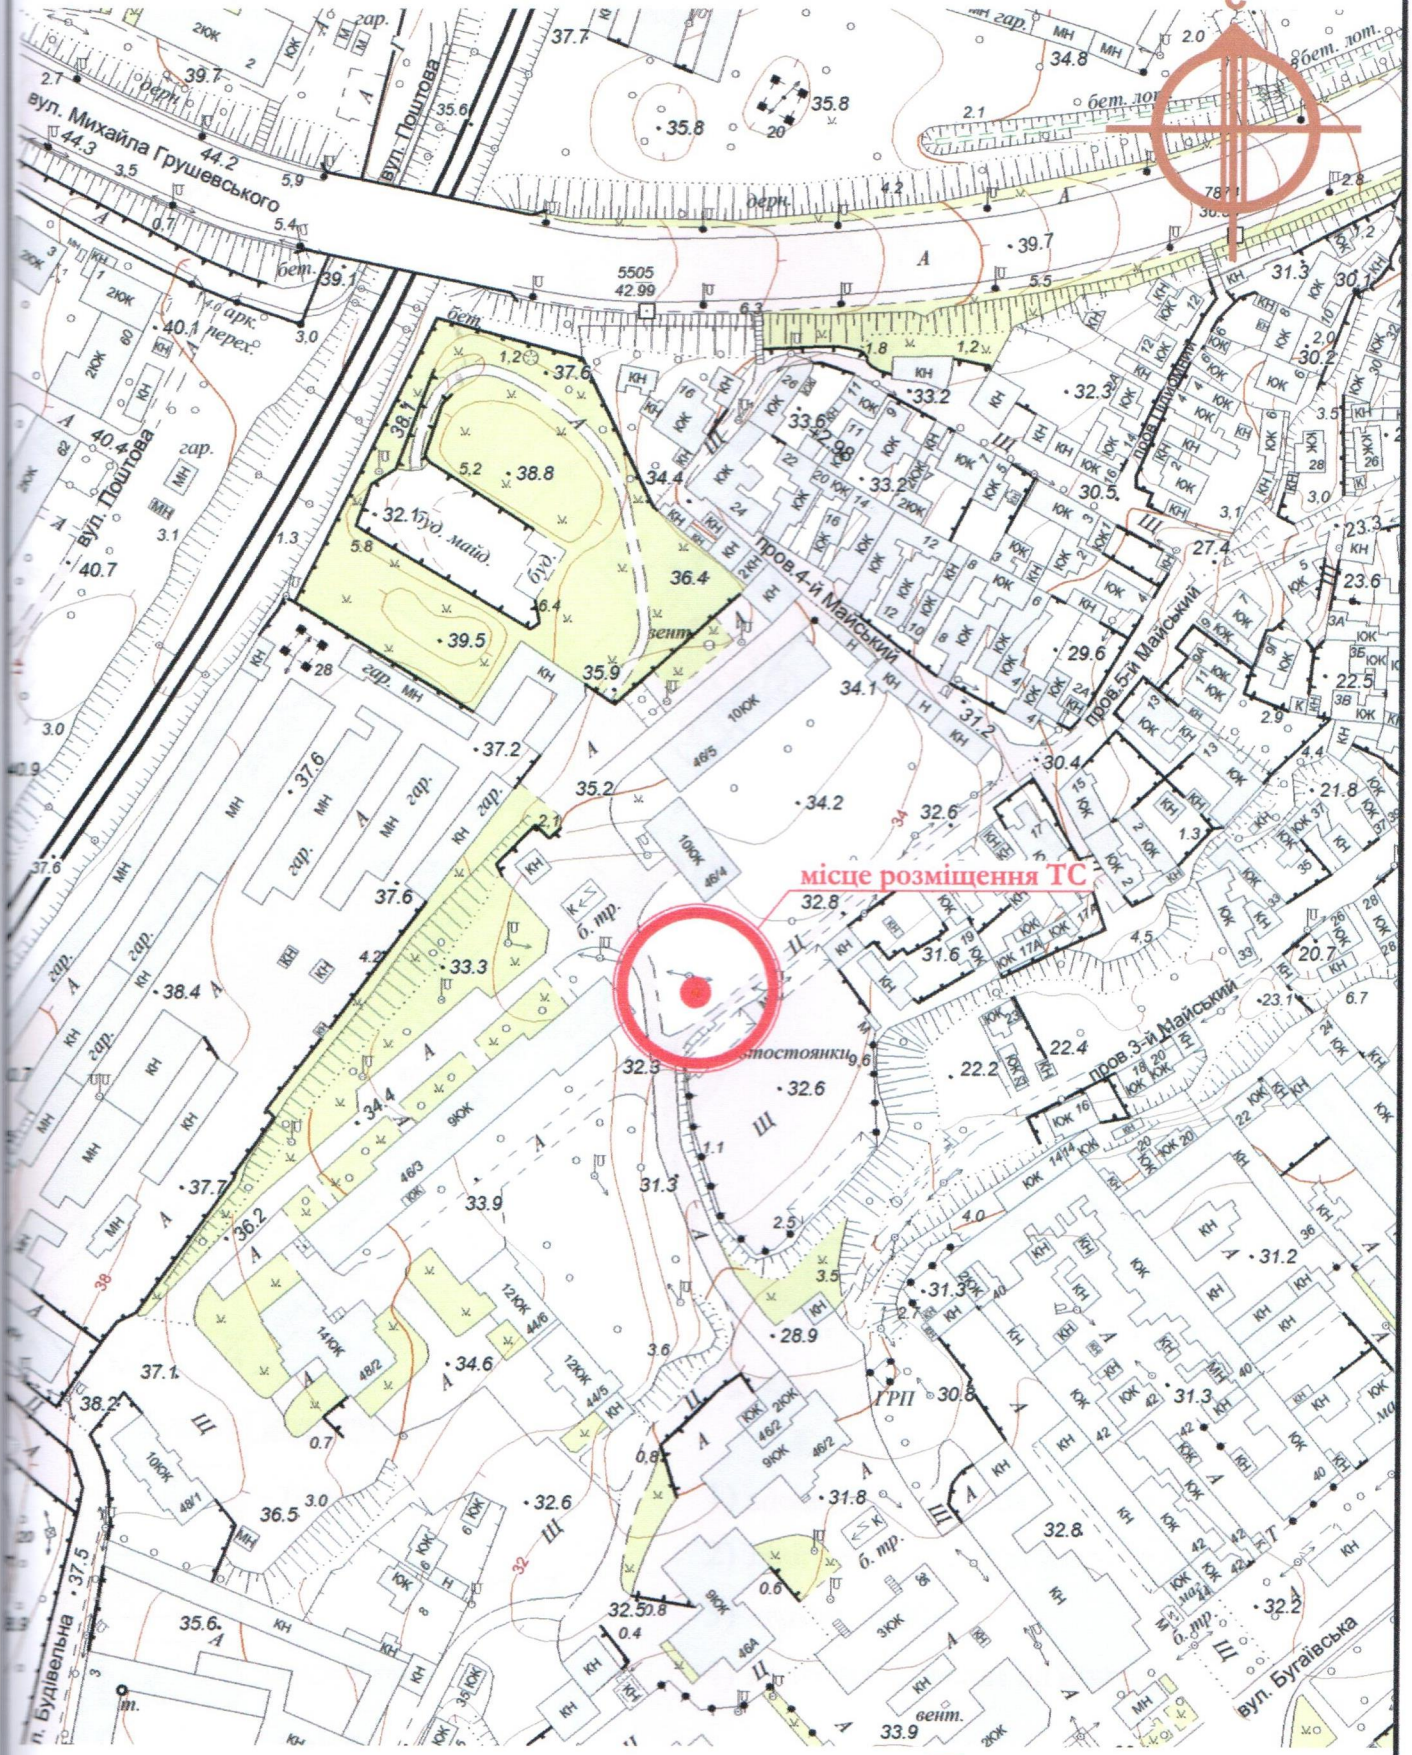

ГАП **Ігнатова Л.О.**

Кваліфікаційний сертифікат серія АА №000199

Архітектор **Чабан Л.В.**

Дата складання “08” 09. 2021 **року**