

СТИСЛА ПОЯСНЮВАЛЬНА ЗАПИСКА

1. Група стаціонарних тимчасових споруд ФОП Люба Є.О., розташована за адресою: вул. Просьолкова кут вул. Умова, має закриті приміщення для тимчасового перебування людей, включає себе дві ТС.

Ступінь вогнестійкості – IIIа.

Габаритні розміри групи ТС – 3,95м x 10,0м.

Загальна висота торгового ряду – 3,0м.

Площа забудови групи ТС – 39,5 м².

Площа забудови ТС 1 – 12,20 м².

Площа забудови ТС 2 – 27,30 м².

Загальна площа групи ТС – 36,37 м².

Група ТС встановлюється без закладення фундаменту на існуючому асфальтобетонному покритті.

Основні конструкції виконані по металевому каркасу.

Стіни споруди виконані по типу «Сендвич», товщиною 100мм з утеплювачем та обшивкою.

Зовнішня обробка – фасадні панелі типу «Alucobond».

Утеплювач - «Ізовер» по розрахунку.

Внутрішня обробка: стіни - листи ламінованого ДСП, стеля - гіпсокартон.

Підлога в приміщенні - утеплений лінолеум.

Покрівля – по металевим прогонам і решетуванню з покриттям із профільованого сталевих листа, з утеплювачем з мінераловатних плит, гідро- та пароізоляцією.

Віконні та дверні отвори заповнені металопластиковими блоками.

Несучі конструкції покриття - металеві ферми.

2. Група стаціонарних тимчасових споруд забезпечено електроенергією з підключенням к існуючим внутрішньоквартальним мережам. Точка підключення – опора, що розташована поряд з ТС.

Освітлення приміщень виконане стельовими світильниками з люмінесцентними лампами.

Для урахування електроенергії на вводі встановлено вводно-лічильний ящик типу ПВУ.

Захист мереж від дії струмів коротких замикань і перенавантаження здійснюється автоматичними вимикачами щитка.

Електропостачання – згідно договору про користування електричною енергією з ВАТ «Одесаобленерго», та відповідно ТУ.

3. Благоустрій прилеглої території виконується згідно з планом благоустрою. Освітлення території передбачене світильниками, що розміщуються на головному фасаді ТС.

ЕСКІЗИ ФАСАДІВ групи ТС М 1:50 В осях 1-3




Директор ТОВ "ЕКО Містобудівельник"
Архітектор



Л.І. Графова
О.А. Спінул

ПЛАН НА ОТМ. 0.000

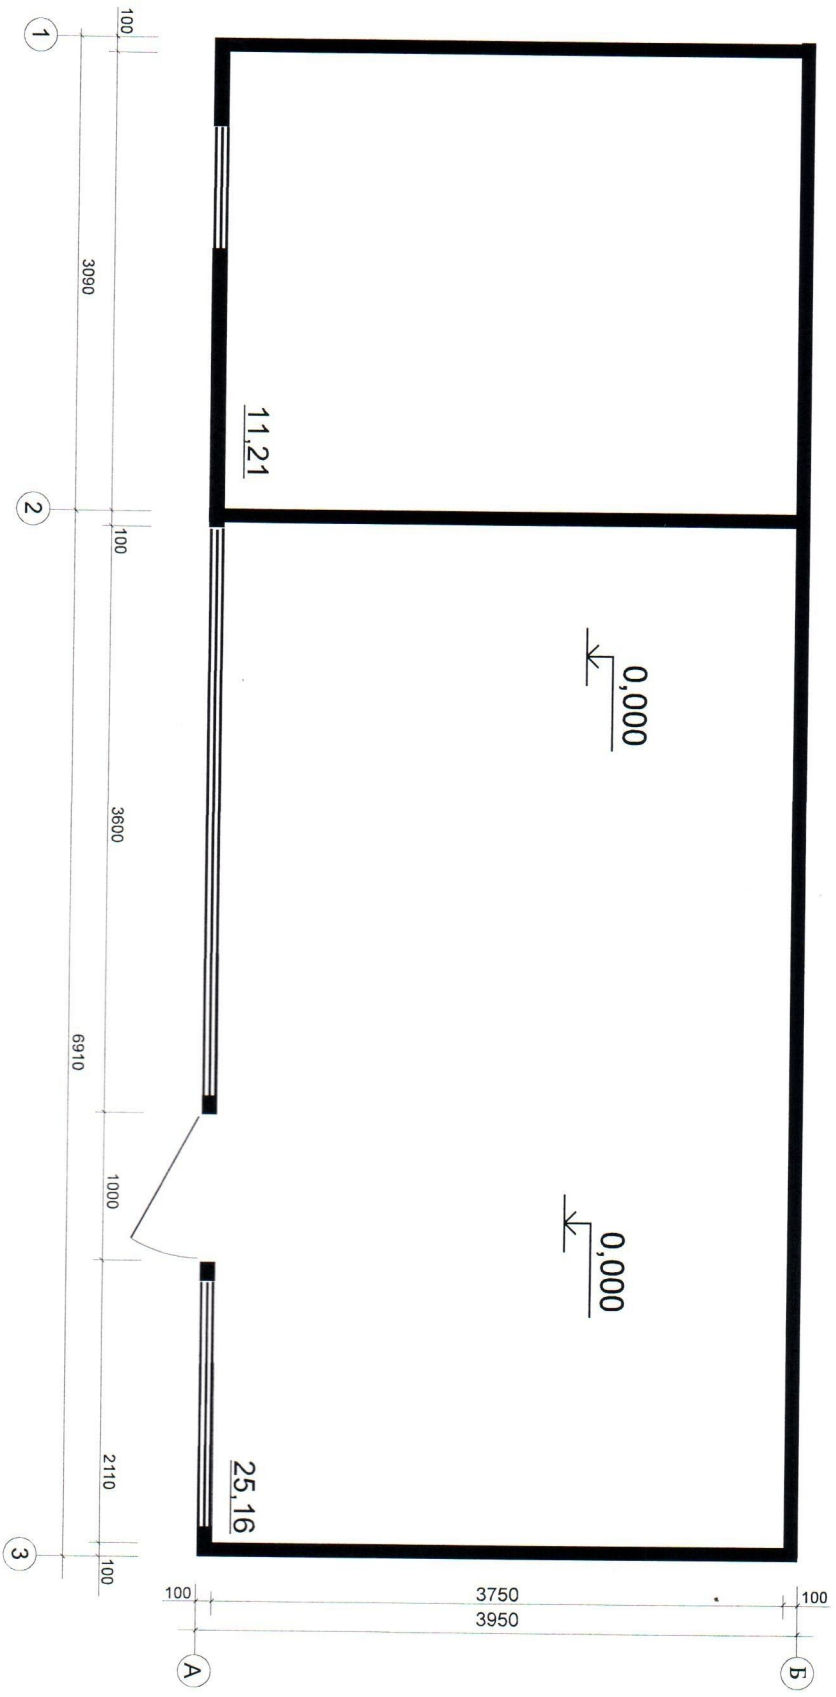


Директор ТОВ "ЕКО Містобудівельник"
Архітектор



Л.І. Графова
О.А. Спінул

СХЕМА РОЗМІЩЕННЯ ТС М 1:500

Площа земельної ділянки згідно з документами на землекористування землі міста Одеси

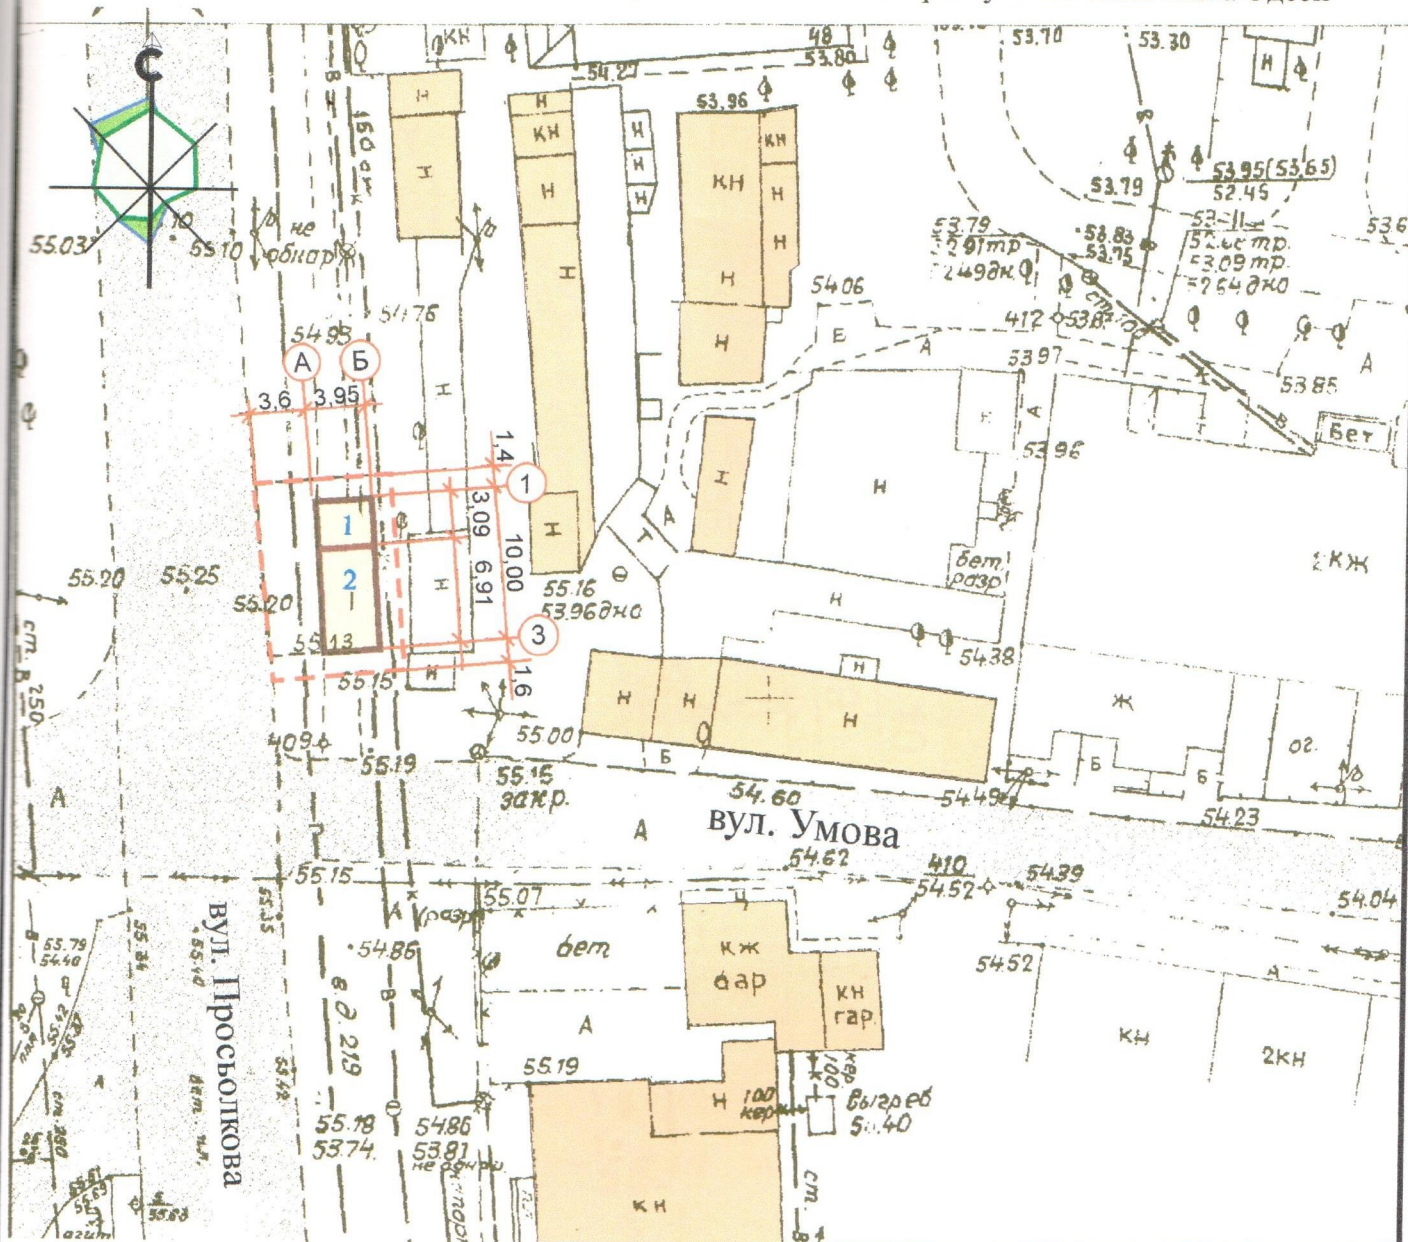

Експлікація:

- 1) місце розташування ТС;
- 2) червоні лінії;
- 3) лінії регулювання забудови;
- 4) місця підключення до інженерних мереж.

УМОВНІ ПОЗНАЧЕННЯ:

1	група ТС ФОП Люба Є.О.
	межа благоустрою
	існуюча забудова

Директор ТОВ "ЕКО Містобудівельник"


Архітектор



Л.І. Графова

О.А. Спінул


СИТУАЦІЙНІЙ ПЛАН М 1:2000

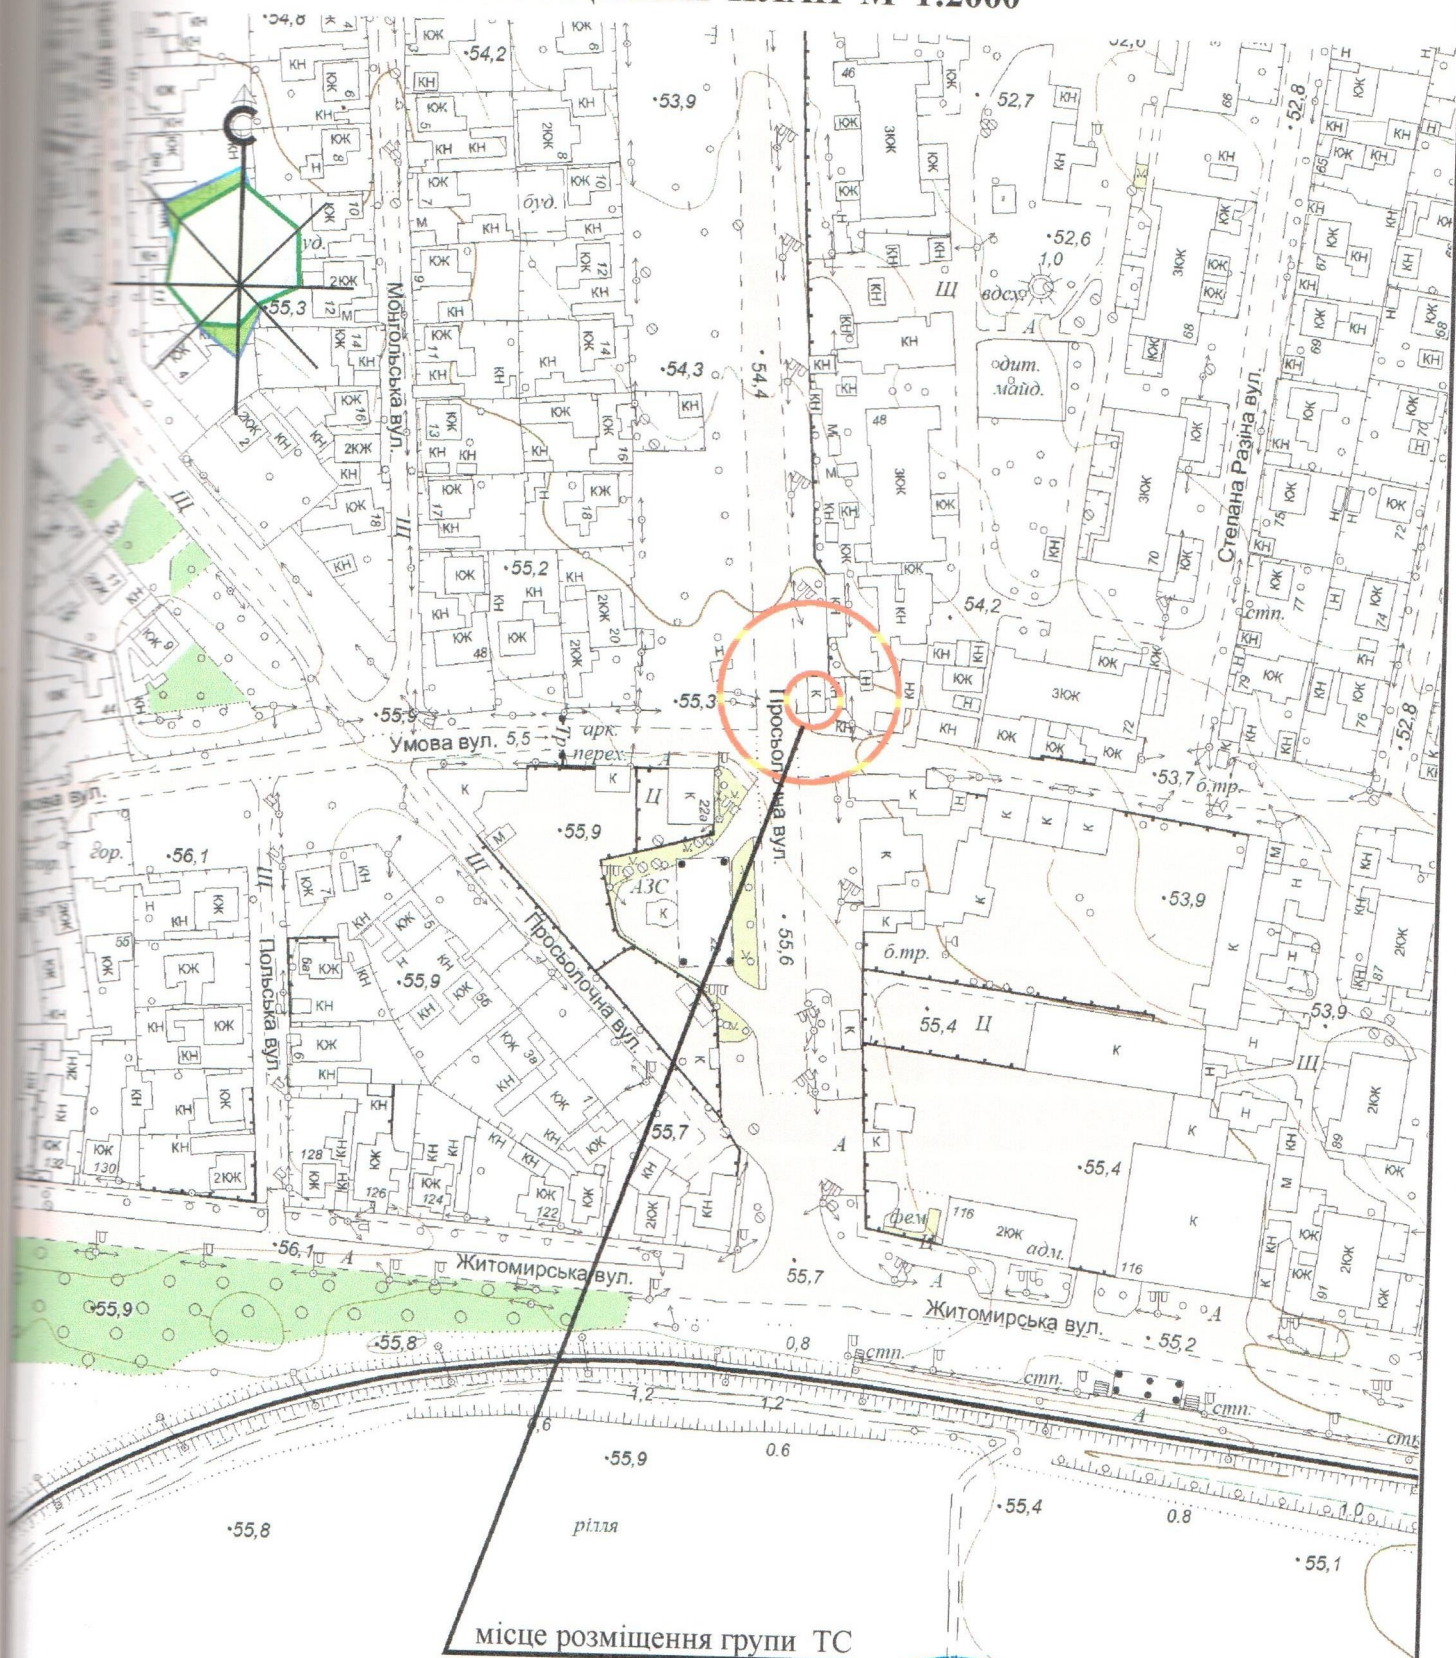

місце розміщення групи ТС

Директор ТОВ "ЕКО Містобудівельник"

Архітектор

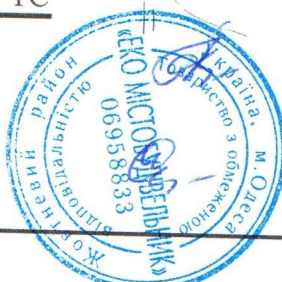

Л.І. Графова

О.А. Спінул