




Головний фасад ТС М 1:50

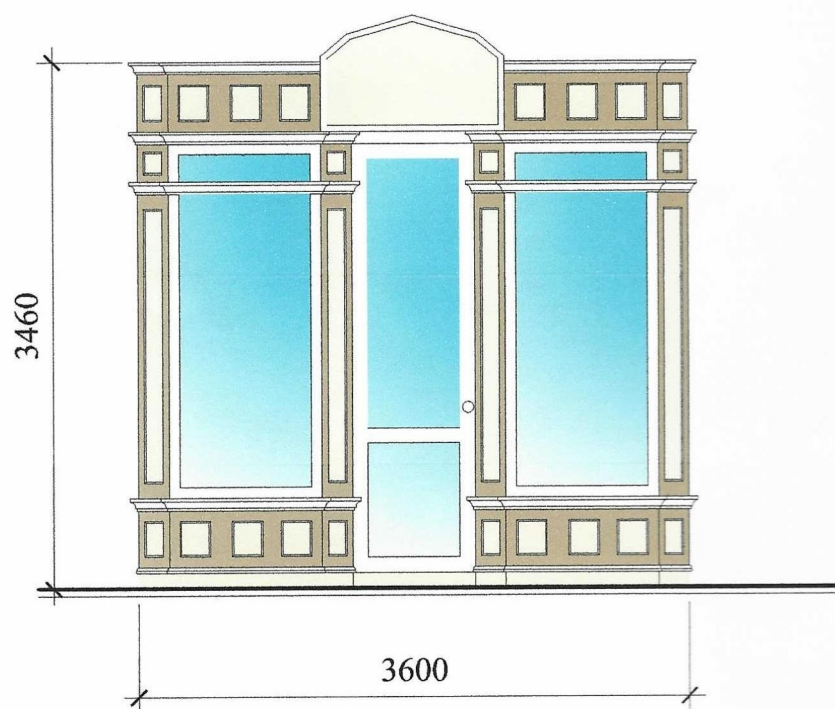

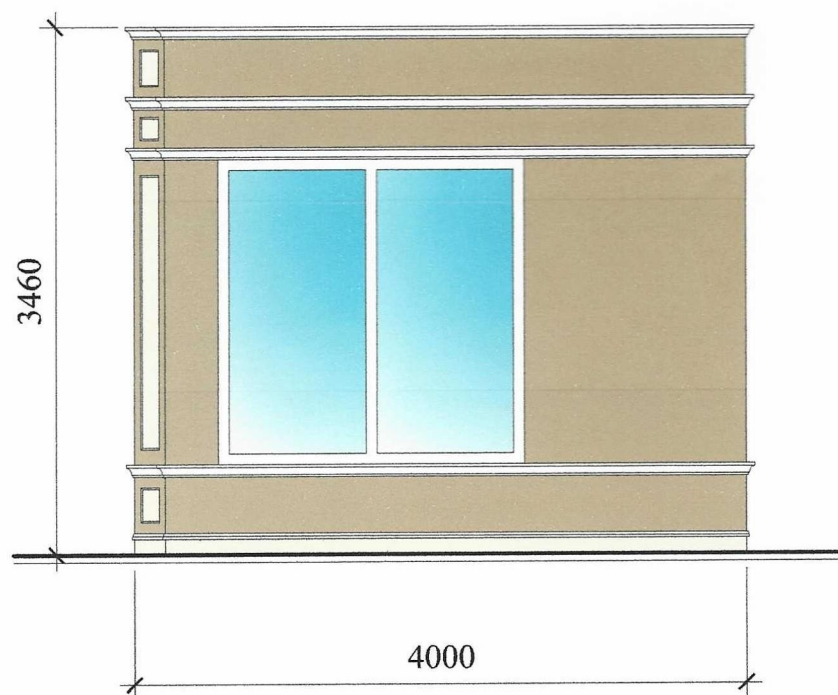


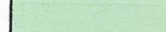


Боковий фасад ТС М 1:50

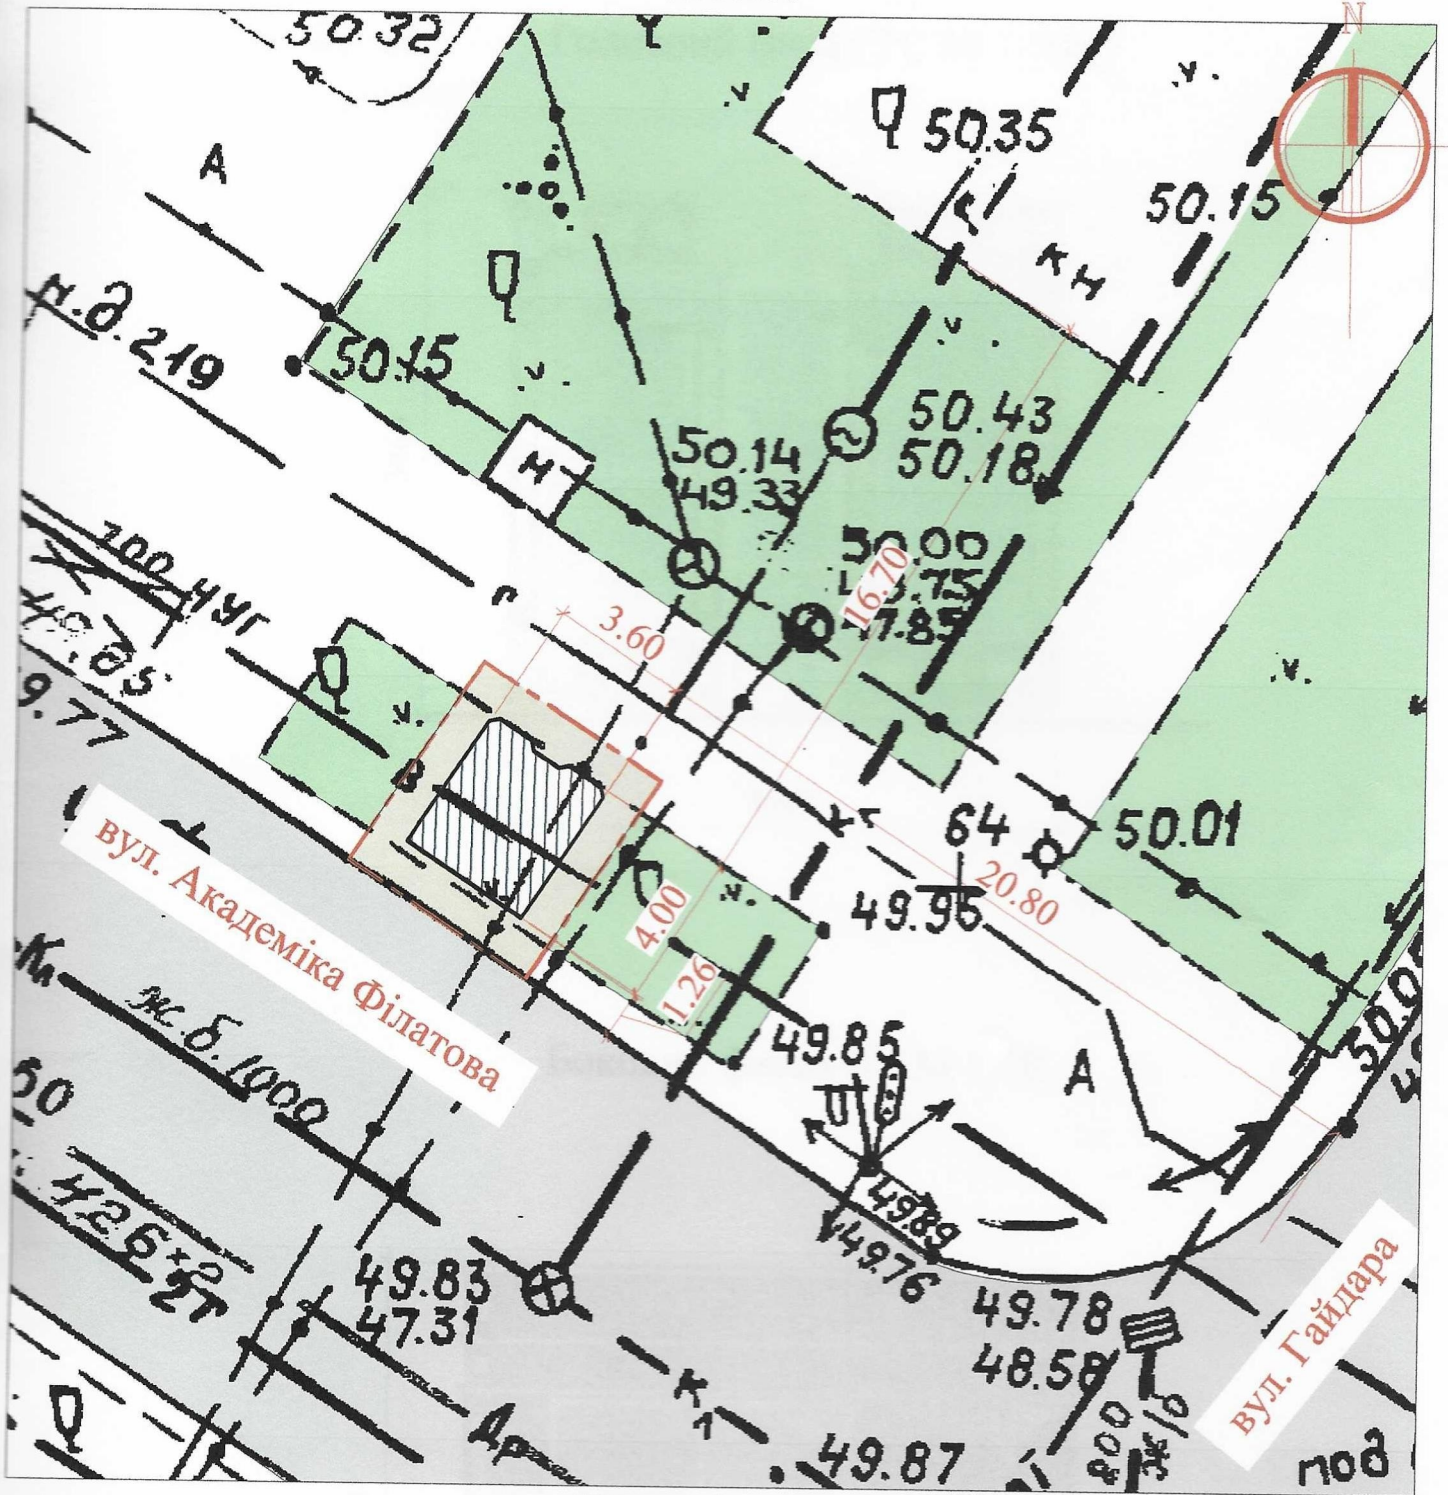

M 1:200



УМОВНІ ПОЗНАЧЕННЯ:

- | | | | |
|---|--|--|------------------|
|  | - межа благоустрою ділянки розміщення ТС |  | - озеленення |
|  | - проектна ТС |  | - мостіння |
|  | - існуючі дороги |  | - пішоходна зона |

