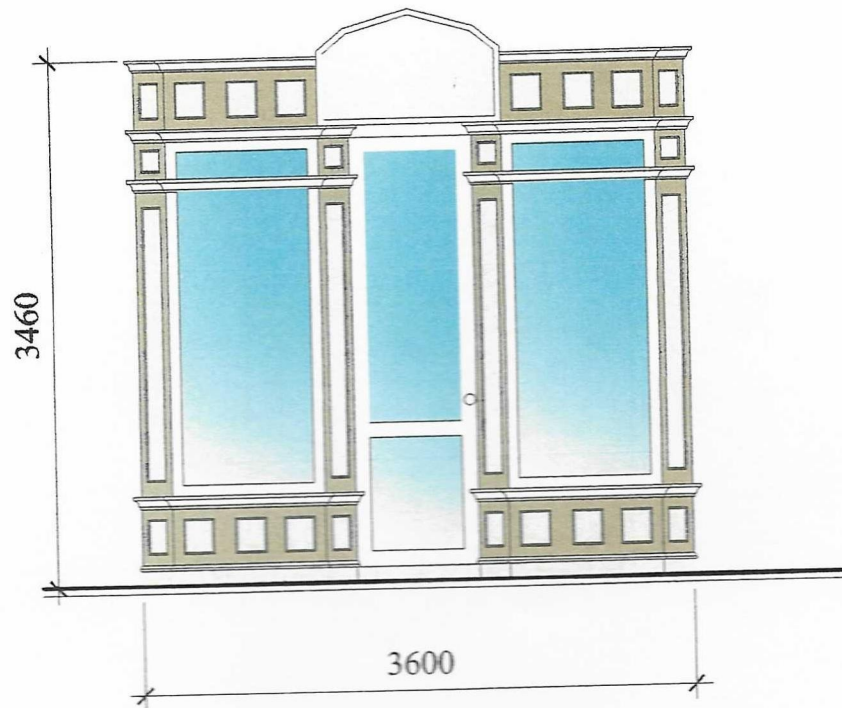


Головний фасад ТС М 1:50



Боковий фасад ТС М 1:50

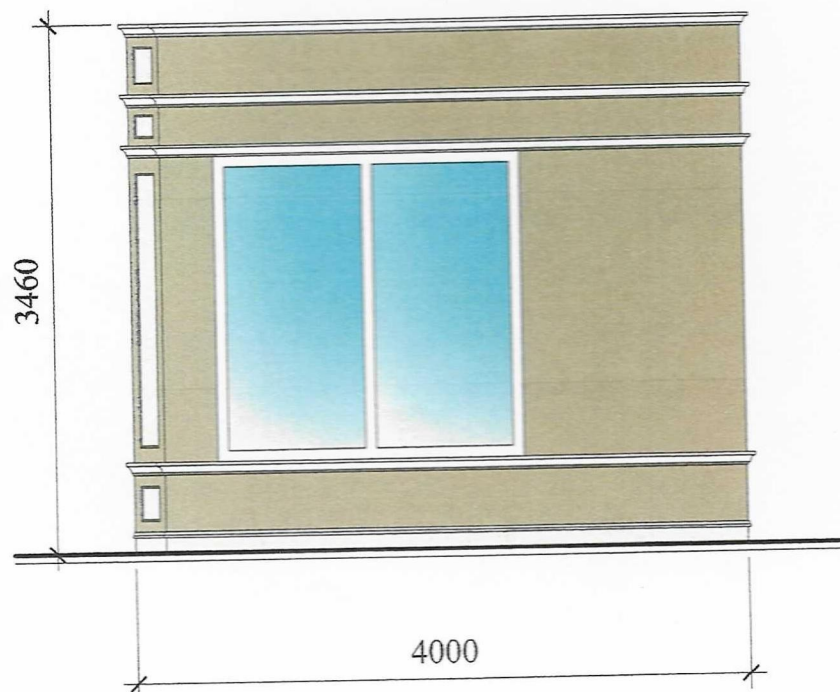
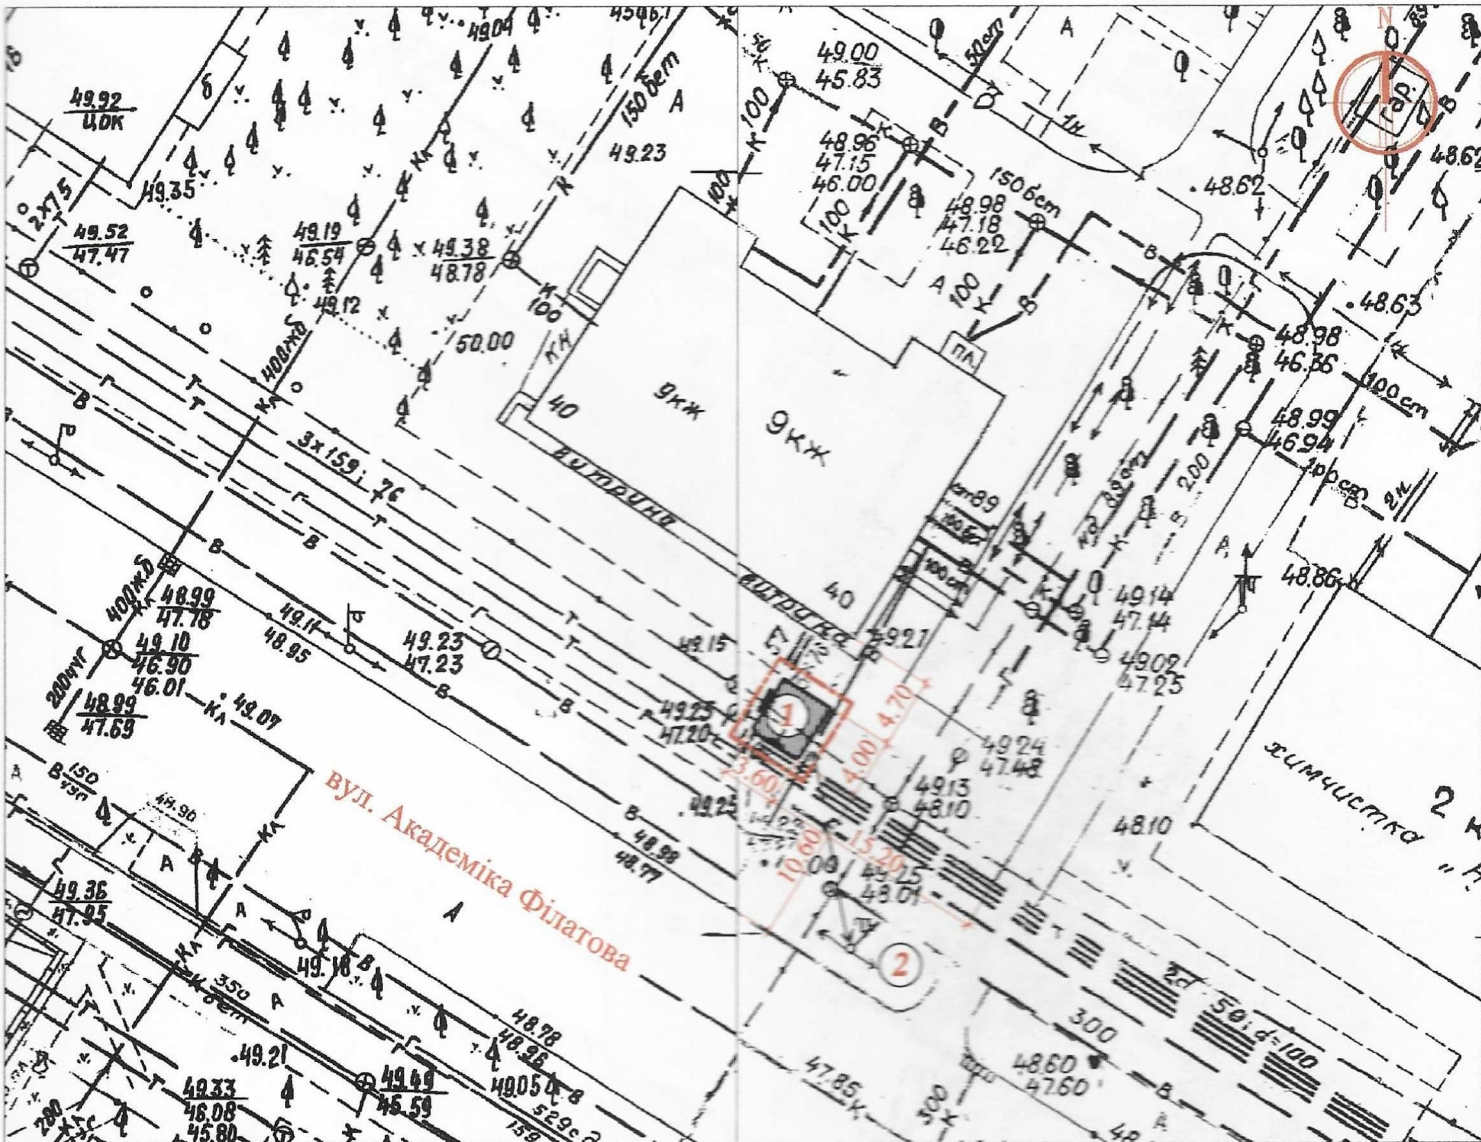


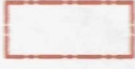

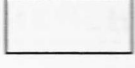

 
СХЕМА РОЗМІЩЕННЯ ТС М 1:500



Експлікація:

- 1) місце розташування ТС;
- 2) місця підключення до інженерних мереж.

Умовні позначення:

-  - межа благоустрою ділянки розміщення ТС
-  - проектна ТС
-  - існуючі будівлі
-  - підключення до мереж електропостачання
-  - червоні лінії

В.о. заступника начальника Управління архітектури та містобудування
Одеської міської ради



М.П.
Дата складання 09 04 2014 року

Сукіасян А.С.
(прізвище, ініціали)

Ситуаційний план 1:2000

Місце розміщення об'єкту

N

