

## СТИСЛА ПОЯСНЮВАЛЬНА ЗАПИСКА

1. Стаціонарна тимчасова споруда для здійснення підприємницької діяльності ФОП Церцейл В.Ю., розташована за адресою: м. Одеса, Суворовський район, проспект Добровольського, 159, має закриті приміщення для тимчасового перебування людей.

За умовну позначку  $\pm 0.000$  прийнятий рівень чистої підлоги ТС.

Ступень вологостійкості – IIIа.

Габаритні розміри ТС –  $3,13\text{м} \times 3,0\text{м}$ .

Загальна висота ТС –  $2,20\text{м}$

Площа забудови ТС –  $9,13\text{м}^2$ .

Загальна площа ТС –  $8,80\text{м}^2$ .

У павільйоні розташоване одно приміщення площею –  $8,80\text{м}^2$ .

Внутрішня висота павільйону складає  $2,10\text{м}$ .

ТС встановлюється без закладення фундаменту на існуючому асфальтобетонному покритті.

Основні конструкції виконані по металевому каркасу з полегшених матеріалів, із утеплювачем.

Стіни споруди виконані по типу «Сендвич», товщиною  $100\text{мм}$  з утеплювачем та обшивкою.

Зовнішня обробка – колірний металевий профіль.

Утеплювач – «Ізовер».

Внутрішня обробка (стіни та стеля) – металопластикові вагонки.

Підлога в приміщенні – утеплений лінолеум.

Покрівля – по металевим балкам оцинкована кровільна сталь.

Віконні та дверні отвори заповнені метало пластиковими блоками.

Несучі конструкції покриття – металеві ферми.

2. Стаціонарна тимчасова споруда забезпечена електроенергією з підключенням к існуючим внутрішньоквартальним мережам. Точка підключення – опора, що розташована поряд з ТС.

Опалювання – від електричного обігрівача.

Освітлення приміщення виконане лампами накаливання.

Захист мереж від дії струмів коротких замикань та перевантажень здійснюється автоматичними вимикачами щитка.



Електропостачання – згідно договору про користування електричною енергією з ВАТ «Одесаобленерго», та відповідно ТУ.

3. Благоустрій прилеглої території виконується згідно з планом благоустрою.

Освітлення території передбачене світильниками, що розміщуються на головному фасаді ТС.



# ЕСКІЗИ ФАСАДІВ КІОСКА М 1:50

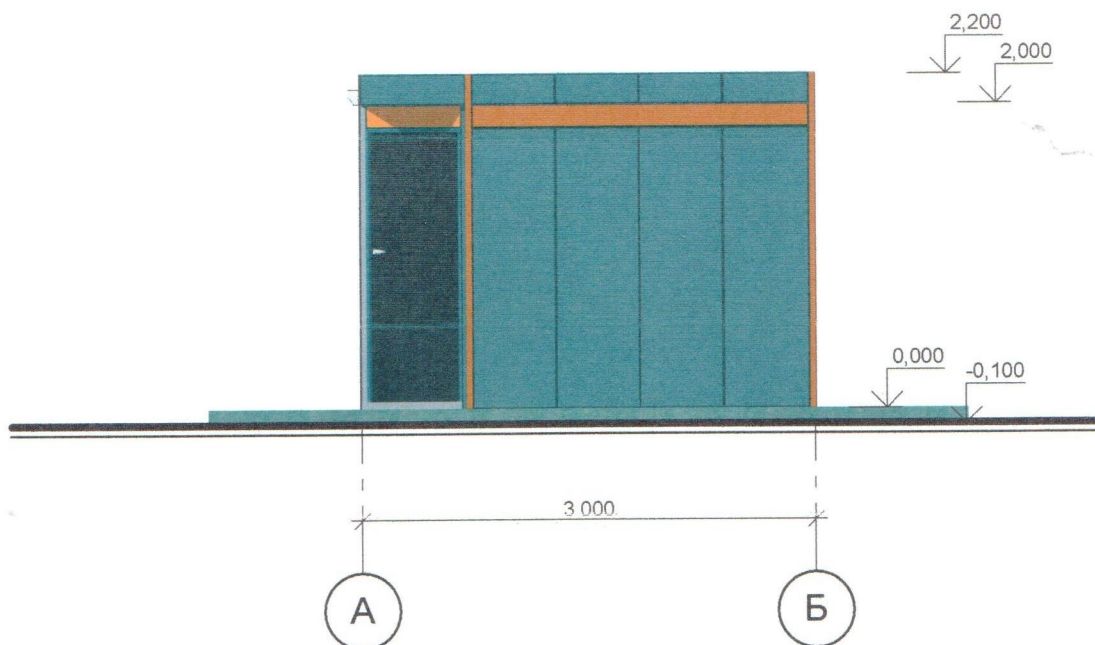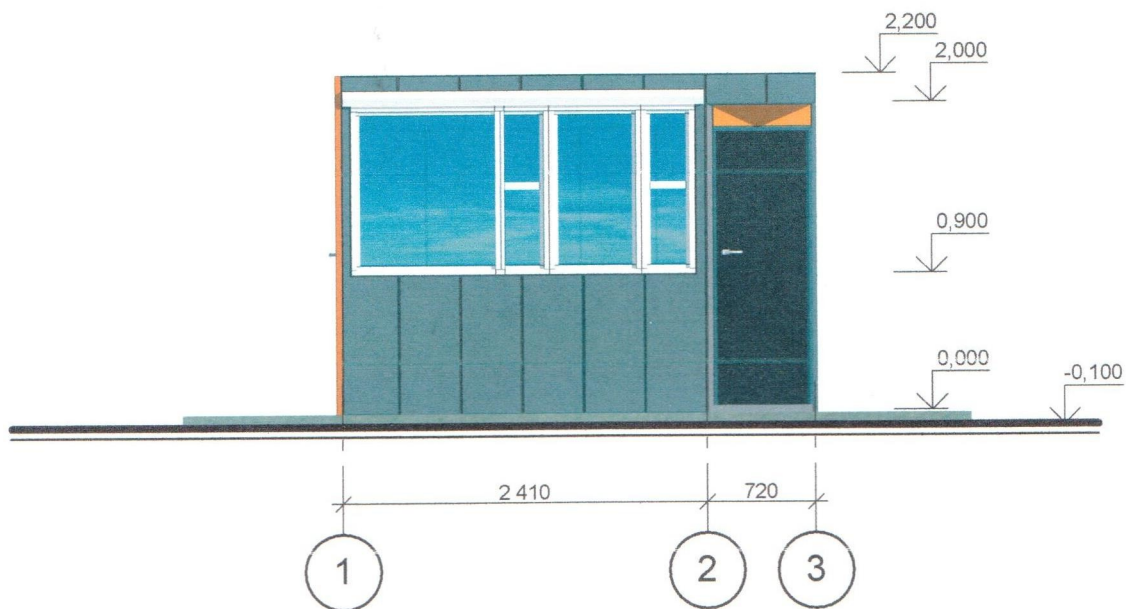


Тимчасова споруда (існуюча) кіоск м. Одеса, пр-т Добровольського, 159	Посада виконавця	П.І.Б.	Підпис
	Архітектор	Каразейський Ю.В.	
М.П.	Кваліфікаційний сертифікат архітектора АА № 003129		
	Дата складання 03.10.2017р.		





# ПЛАН ТИМЧАСОВОЇ СПОРУДИ М 1:50.

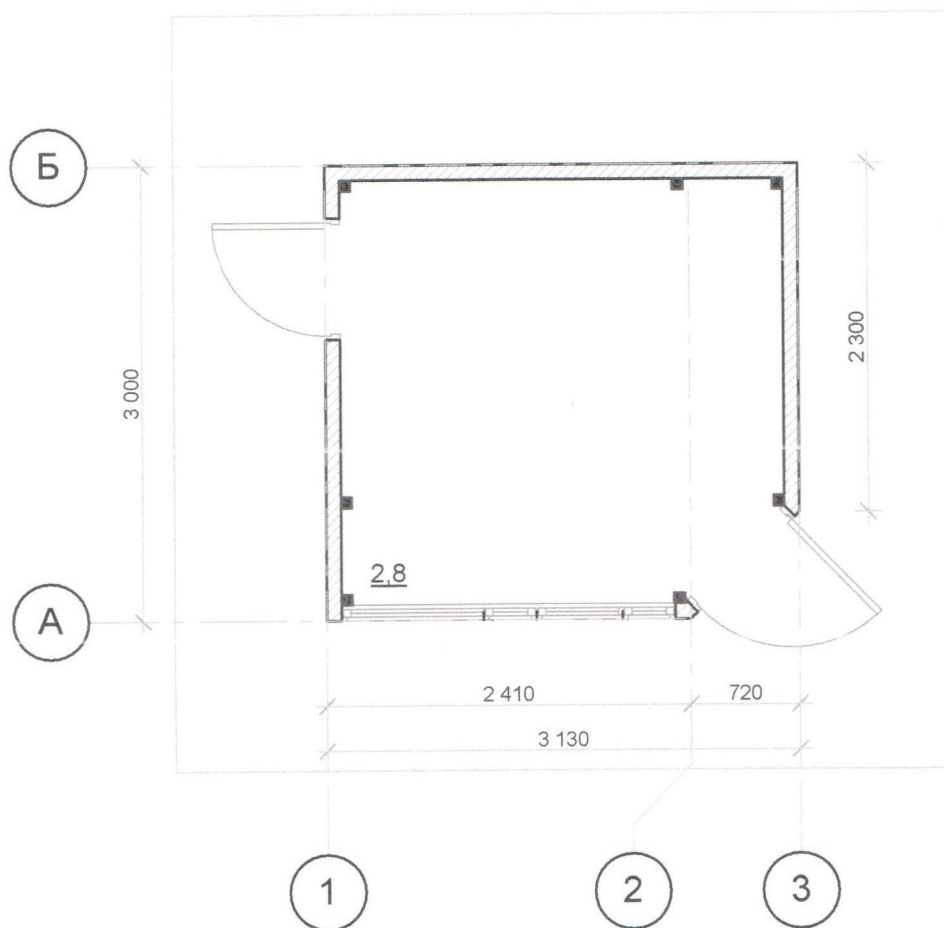


Тимчасова споруда (пснучона) кіоск м. Одеса, пр-т Добровольського, 159	Посада виконавця	П.І.Б.	Підпис
	Архітектор	Каразейський Ю.В.	
М.П.	Кваліфікаційний сертифікат архітектора АА № 003129		
	Дата складання 03.10.2017р.		





# СХЕМА РОЗМІЩЕННЯ КЮСКА, М 1:500 .

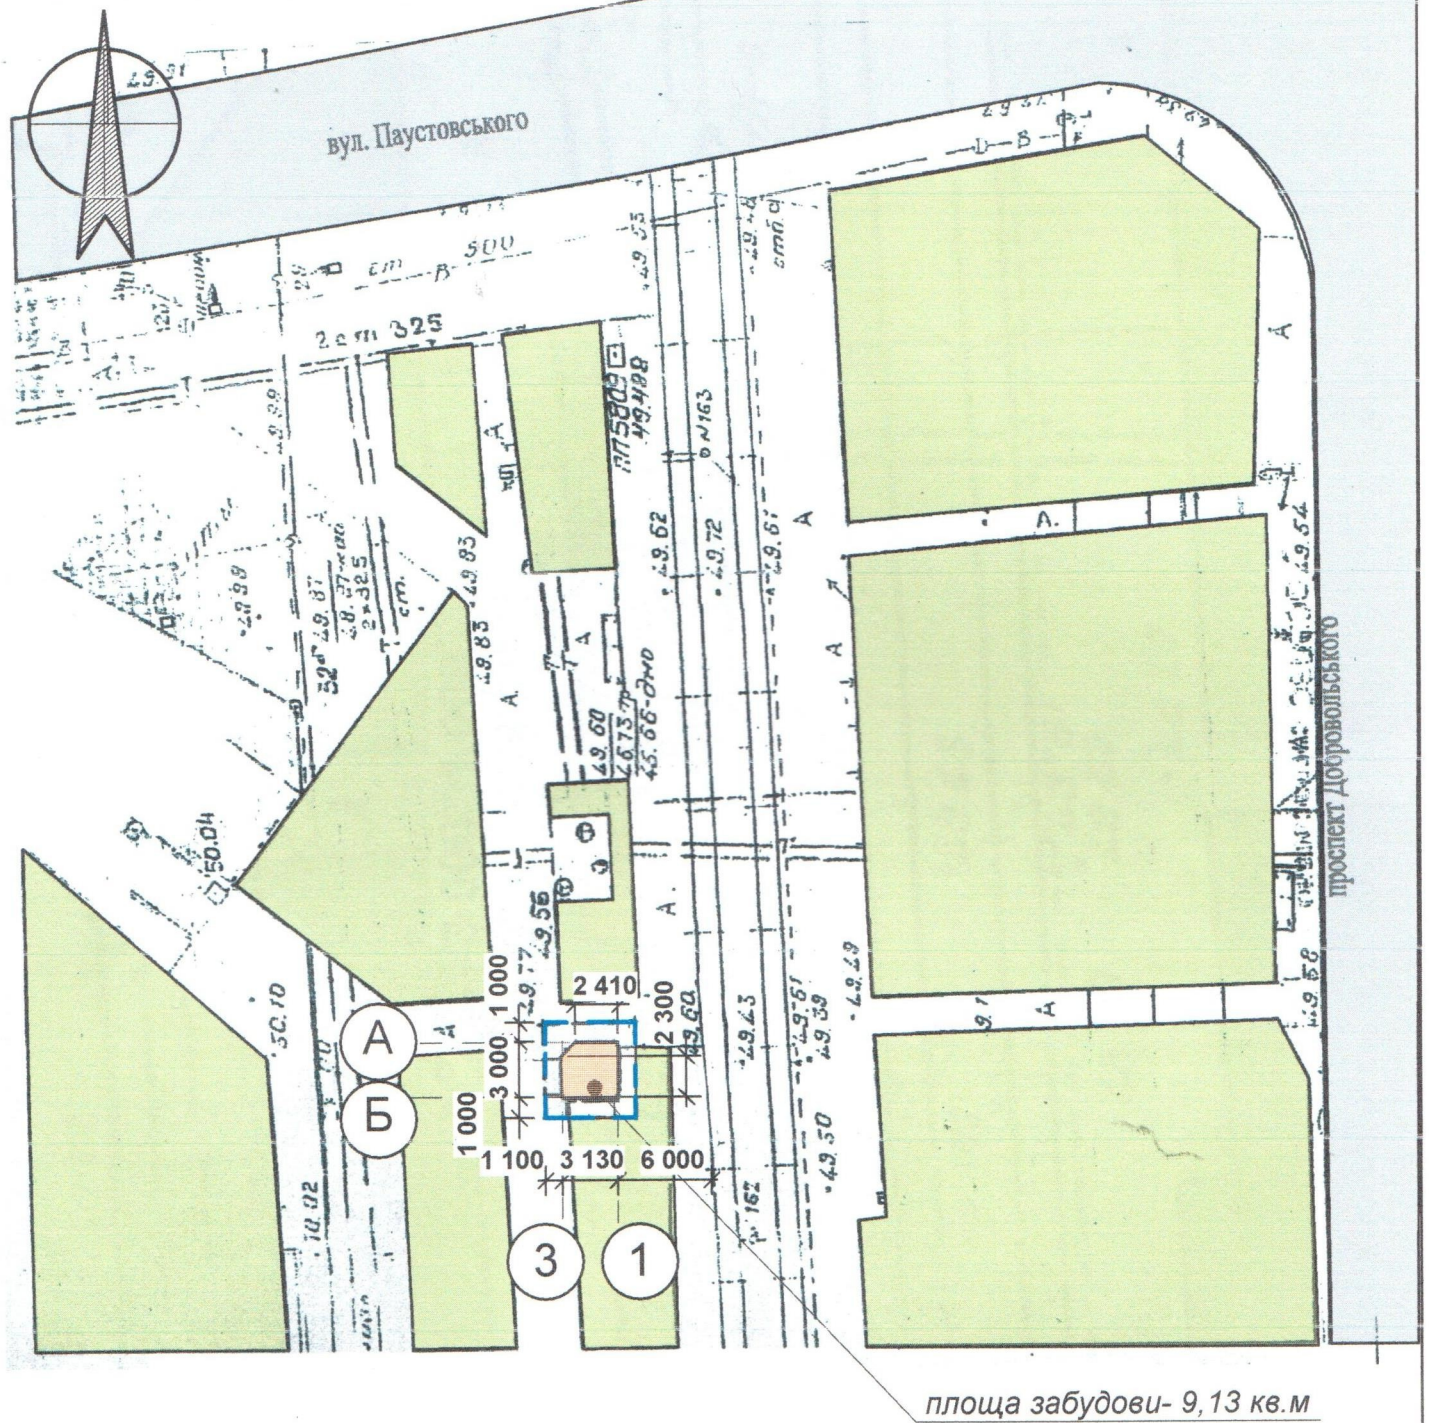


## Умовні позначення:

- об'єкт проектування (кіоск)
- існуючі дороги
- існуючі будівлі та споруди
- озеленення
- територія, що підлягає благоустрою

М.П.	Тимчасова споруда (існуюча) - кіоск м. Одеса, пр-т Добровольського, 159		
	Посада виконавця	П.І.Б.	Підпис
	Архітектор	Каразейський Ю.В.	
Кваліфікаційний сертифікат архітектора АА № 003129			
Дата складання 03.10.2017р.			



# СИТУАЦІЙНИЙ ПЛАН М 1:2000.

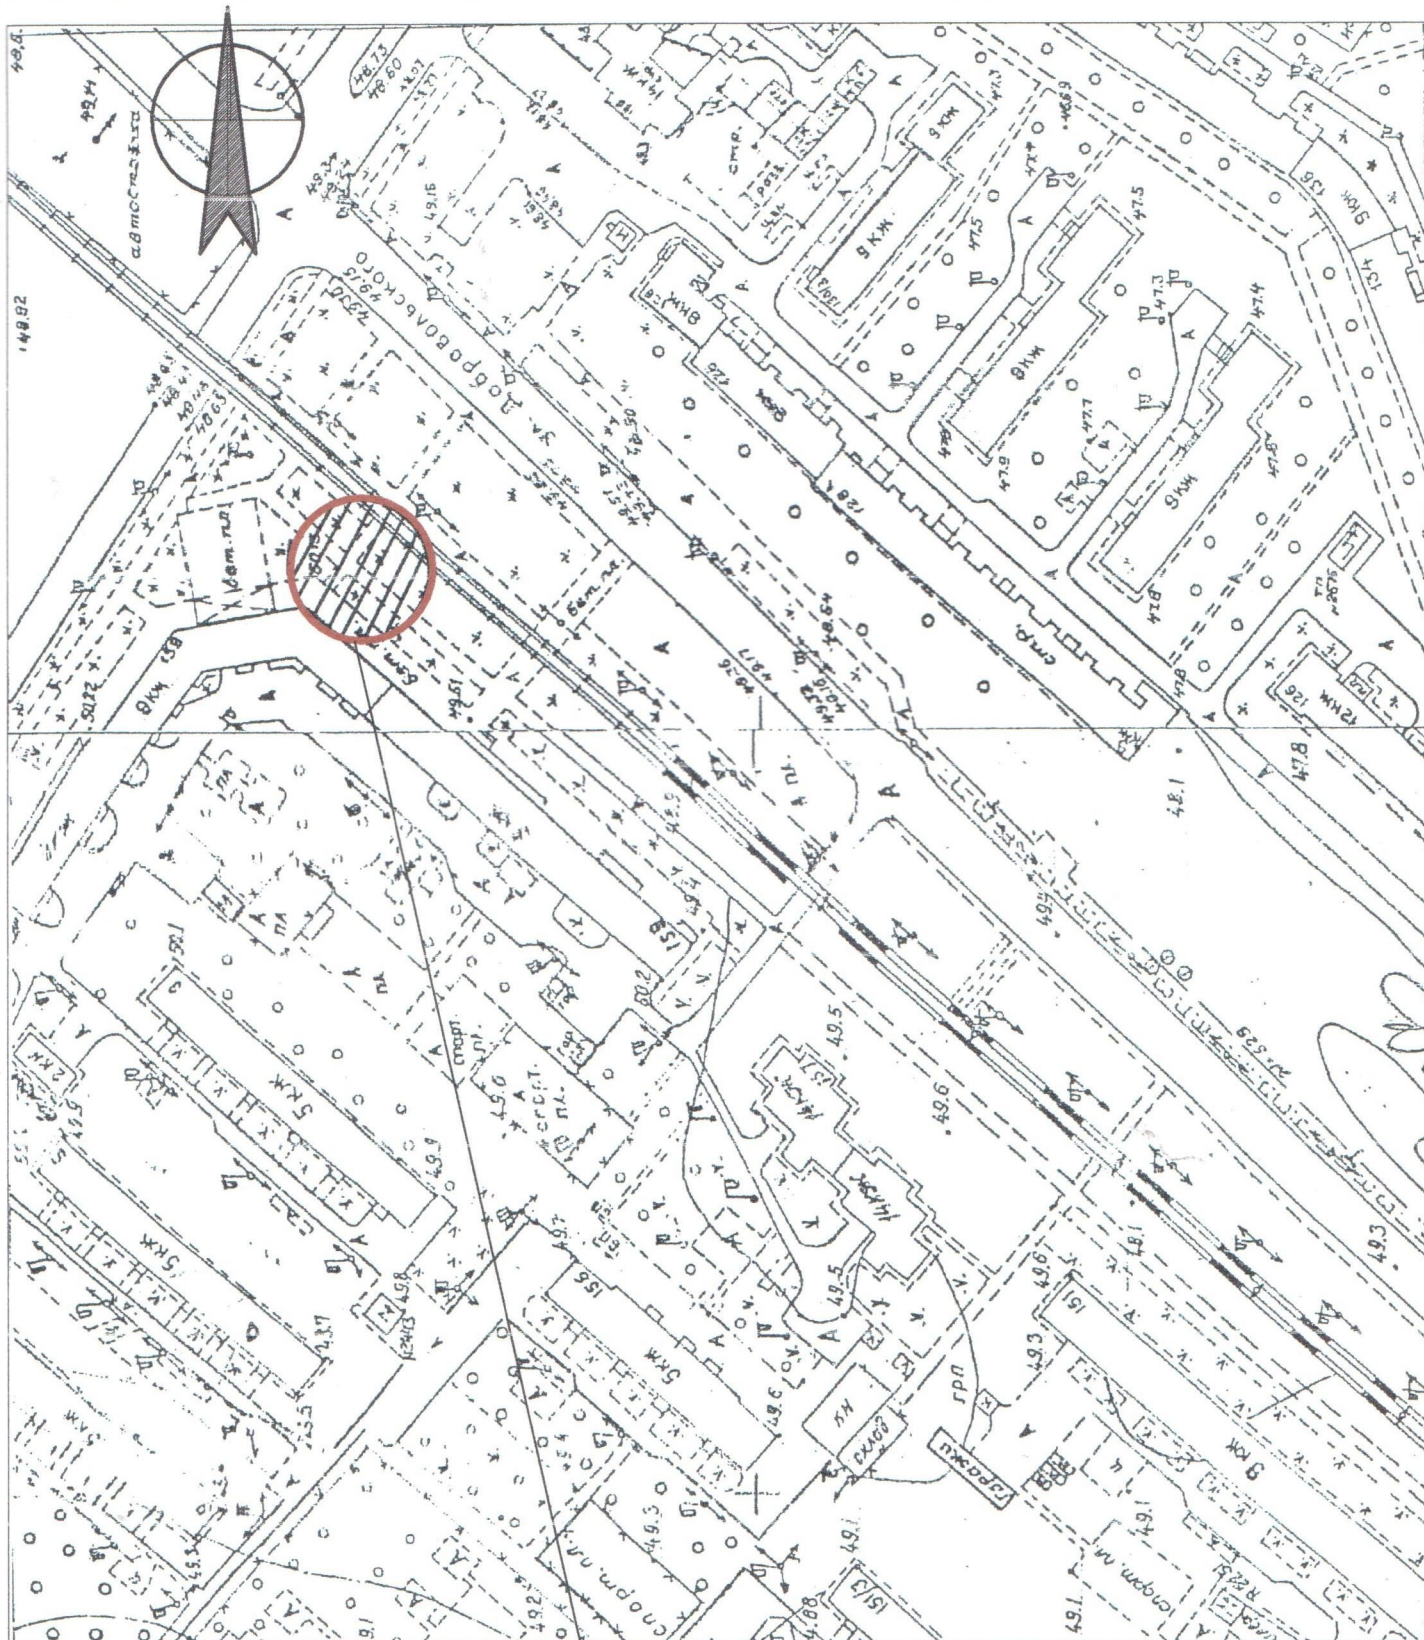

Місце розміщення  
кіоска

Тимчасова споруда (існуюча)  
- кіоск  
м. Одеса, пр-т Добровольського, 159

М.П.



Посада  
виконавця

Архітектор

П.І.Б.

Каразейський Ю.В.

Підпис

Кваліфікаційний сертифікат архітектора  
АА № 003129

Дата складання 03.10.2017р.