
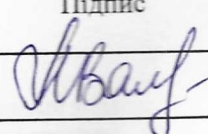



СТИСЛА ПОЯСНЮВАЛЬНА ЗАПИСКА

1. Конструкції виконані по металевому каркасу.
Зовнішнє оздоблення - вентилязовані фасадні системи-композитні матеріали типу "алюкобонд".
Утеплювач - "Ізовер" по розрахунку.
Стеля - підвісна.
Підлога - утеплений лінолеум.
Внутрішнє оздоблення - металопластикова вагонка.
Елементи заповнення прорізів - металопластикові білі заводського виготовлення.
Покриття покрівлі - профнастіл по металевим балкам.

2. Інформація що до підключення до інженерних мереж:
передбачено підключення групи торгівельних павільйонів до електричних мереж від міських мереж електропостачання.


 Група торгівельних павільйонів за адресою: м. Одеса, просп. Добровольського, 112	Посада виконавця	ПІБ	Підпис
	Архітектор	Вальтер Л.В.	
ТОВ "ГРАДБУД-ГВ" М. П. 	Кваліфікаційний сертифікат серія АА № 001542		
	Дата складання ____ 20__ року		

ЕСКІЗИ ФАСАДІВ ТС

Головний фасад ТС М 1:50



Боковий фасад ТС М 1:50

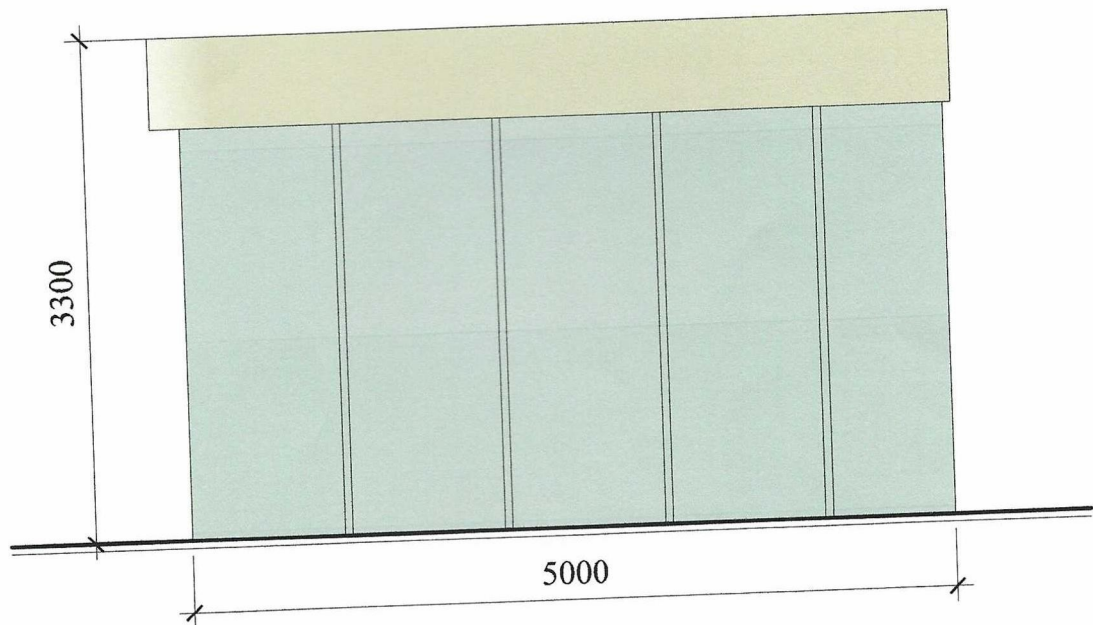


<p>Група торгівельних павільйонів за адресою: м. Одеса, просп. Добровольського, 112</p> <p>ТОВ "ГРАДБУД-Б"</p> <p>М. П.</p>	Посада виконавця	ПІБ	Підпис
	Архітектор	Вальтер Л.В.	
<p>РЕЕСТРАЦІЙНИЙ № 1542</p> <p>ПОДПИЛОВА ВАЛЕНТИНІВНА</p>	Кваліфікаційний сертифікат серія АА № 001542		
	Дата складання ____ 20__ року		

Площа земельної ділянки згідно з документами
на землекористування 0,0125 га



- 1) місце розташування ТС;
- 2) місця підключення до інженерних мереж.


-  - межа благоустрою ділянки розміщення ТС
-  - проектна ТС
-  - існуючі ТС
-  - підключення до мереж електропостачання

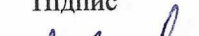Група торгівельних павільйонів за адресою: м. Одеса, просп. Добровольського, 112 ТОВ "ГРАДБУД-ГБ" М. П.	Посада виконавця	ПІБ	Підпис
	Архітектор	Вальтер Л.В.	
	Кваліфікаційний сертифікат серія АА № 001542		
Дата складання _____ 20__ року			

Ситуаційний план 1:2000

Місце розміщення об'єкту

N

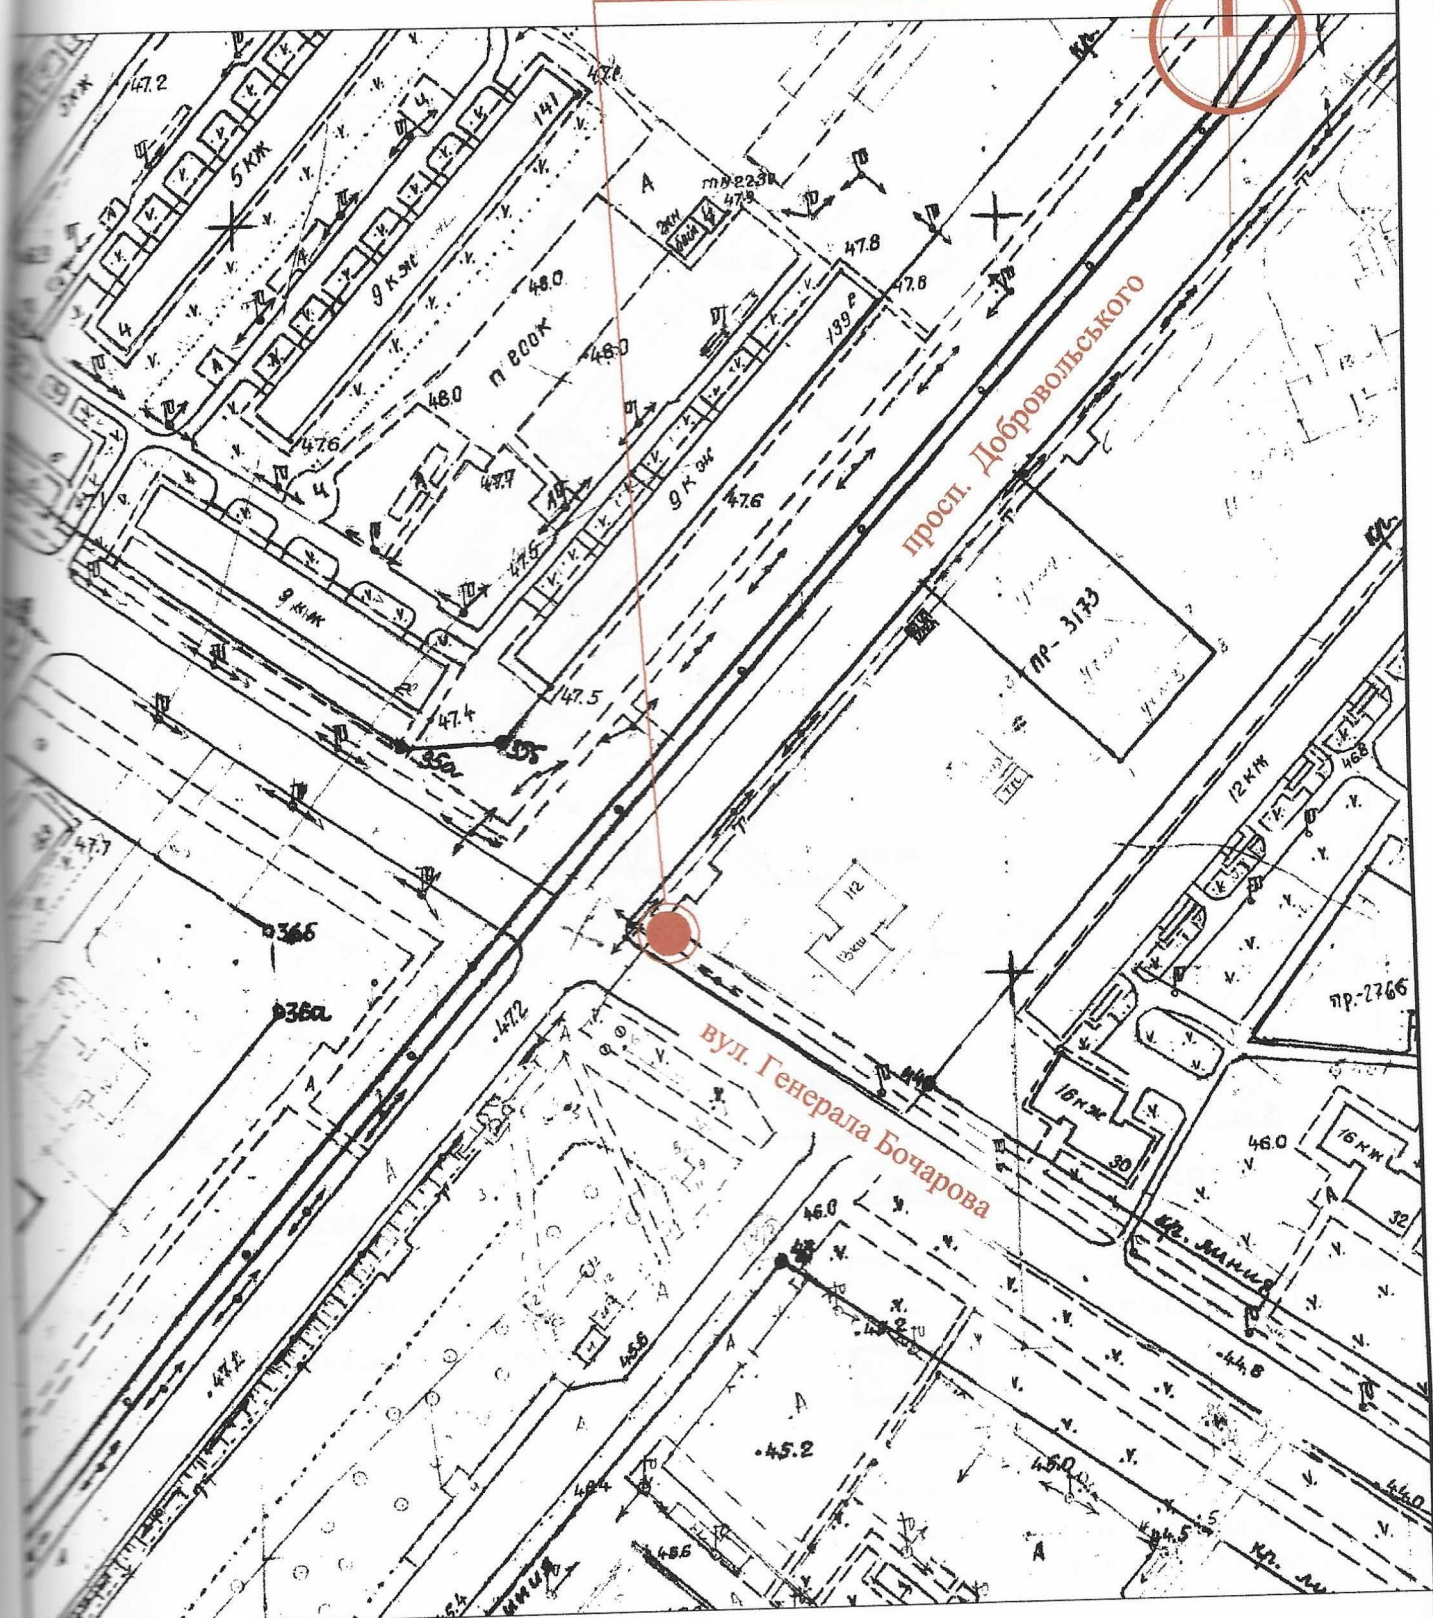

<p>Група торговельних павільйонів за адресою: м. Одеса, просп. Добровольського, 112</p>	<p>Посада виконавця</p>	<p>ПІБ</p>	<p>Підпис</p>
<p>ТОВ "ГРАДБУД-ГБ"</p>	<p>Архітектор</p>	<p>Вальтер Л.В.</p>	
<p>М. П. </p>	<p>Кваліфікаційний сертифікат серія АА № 001542</p> <p>Дата складання _____ 20__ року</p>		