


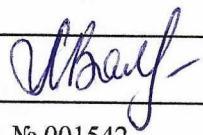

СТИСЛА ПОЯСНЮВАЛЬНА ЗАПИСКА

1. Конструкції виконані по металевому каркасу.
Зовнішнє оздоблення - вентилявані фасадні системи-композитні матеріали типу "алюкобонд".
Утеплювач - "Ізовер" по розрахунку.
Стеля - підвісна.
Підлога - утеплений лінолеум.
Внутрішнє оздоблення - металопластикові вагонки.
Елементи заповнення прорізів - металопластикові білі заводського виготовлення.
Покриття покрівлі - профнастил по металевим балкам.

2. Інформація що до підключення до інженерних мереж:
передбачено підключення групи торговельних павільйонів до електричних мереж від міських мереж електропостачання.


<div>Група торговельних павільйонів за адресою: м. Одеса, просп. Добровольського, 112</div>	Посада виконавця	ПІБ	Підпис
	Архітектор	Вальтер Л.В.	
<div>ТОВ "ГРАДБУД-ГБ"</div> <div>М. П. </div>	Архітектор Реєстраційний № 1542 	Кваліфікаційний сертифікат серія АА № 001542	
	Дата складання _____ 20__ року		

ЕСКІЗИ ФАСАДІВ ТС

Головний фасад ТС М 1:50



Боковий фасад ТС М 1:50

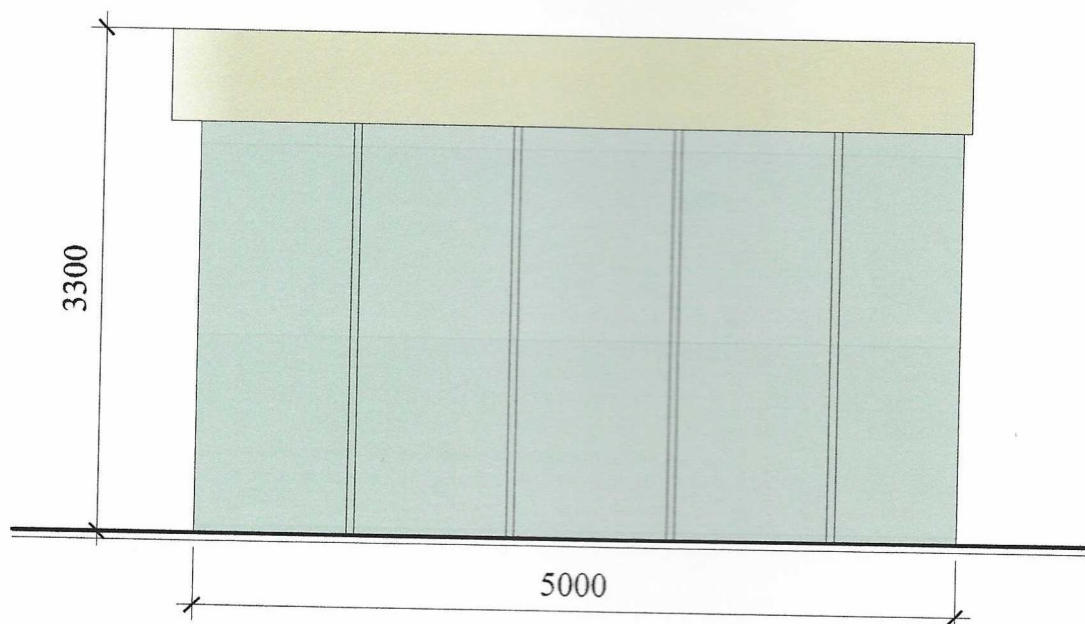

<p>Група торгівельних павільйонів за адресою: м. Одеса, просп. Добровольського, 112</p> <p>ТОВ "ГРАДБУД-ТБ"</p> <p>М. П. <i>[Signature]</i></p>	Посада виконавця	ПІБ	Підпис
	Архітектор	Вальтер Л.В.	<i>[Signature]</i>
<p>Регістраційний № 1542</p> <p>Кваліфікаційний сертифікат № 001542</p>	Кваліфікаційний сертифікат серія АА № 001542		
	Дата складання _____ 20__ року		

Площа земельної ділянки згідно з документами
на землекористування 0,0125 га




- Умовні позначення:**

- Дата складання _____ 20__ року

Ситуаційний план 1:2000

Місце розміщення об'єкту

N

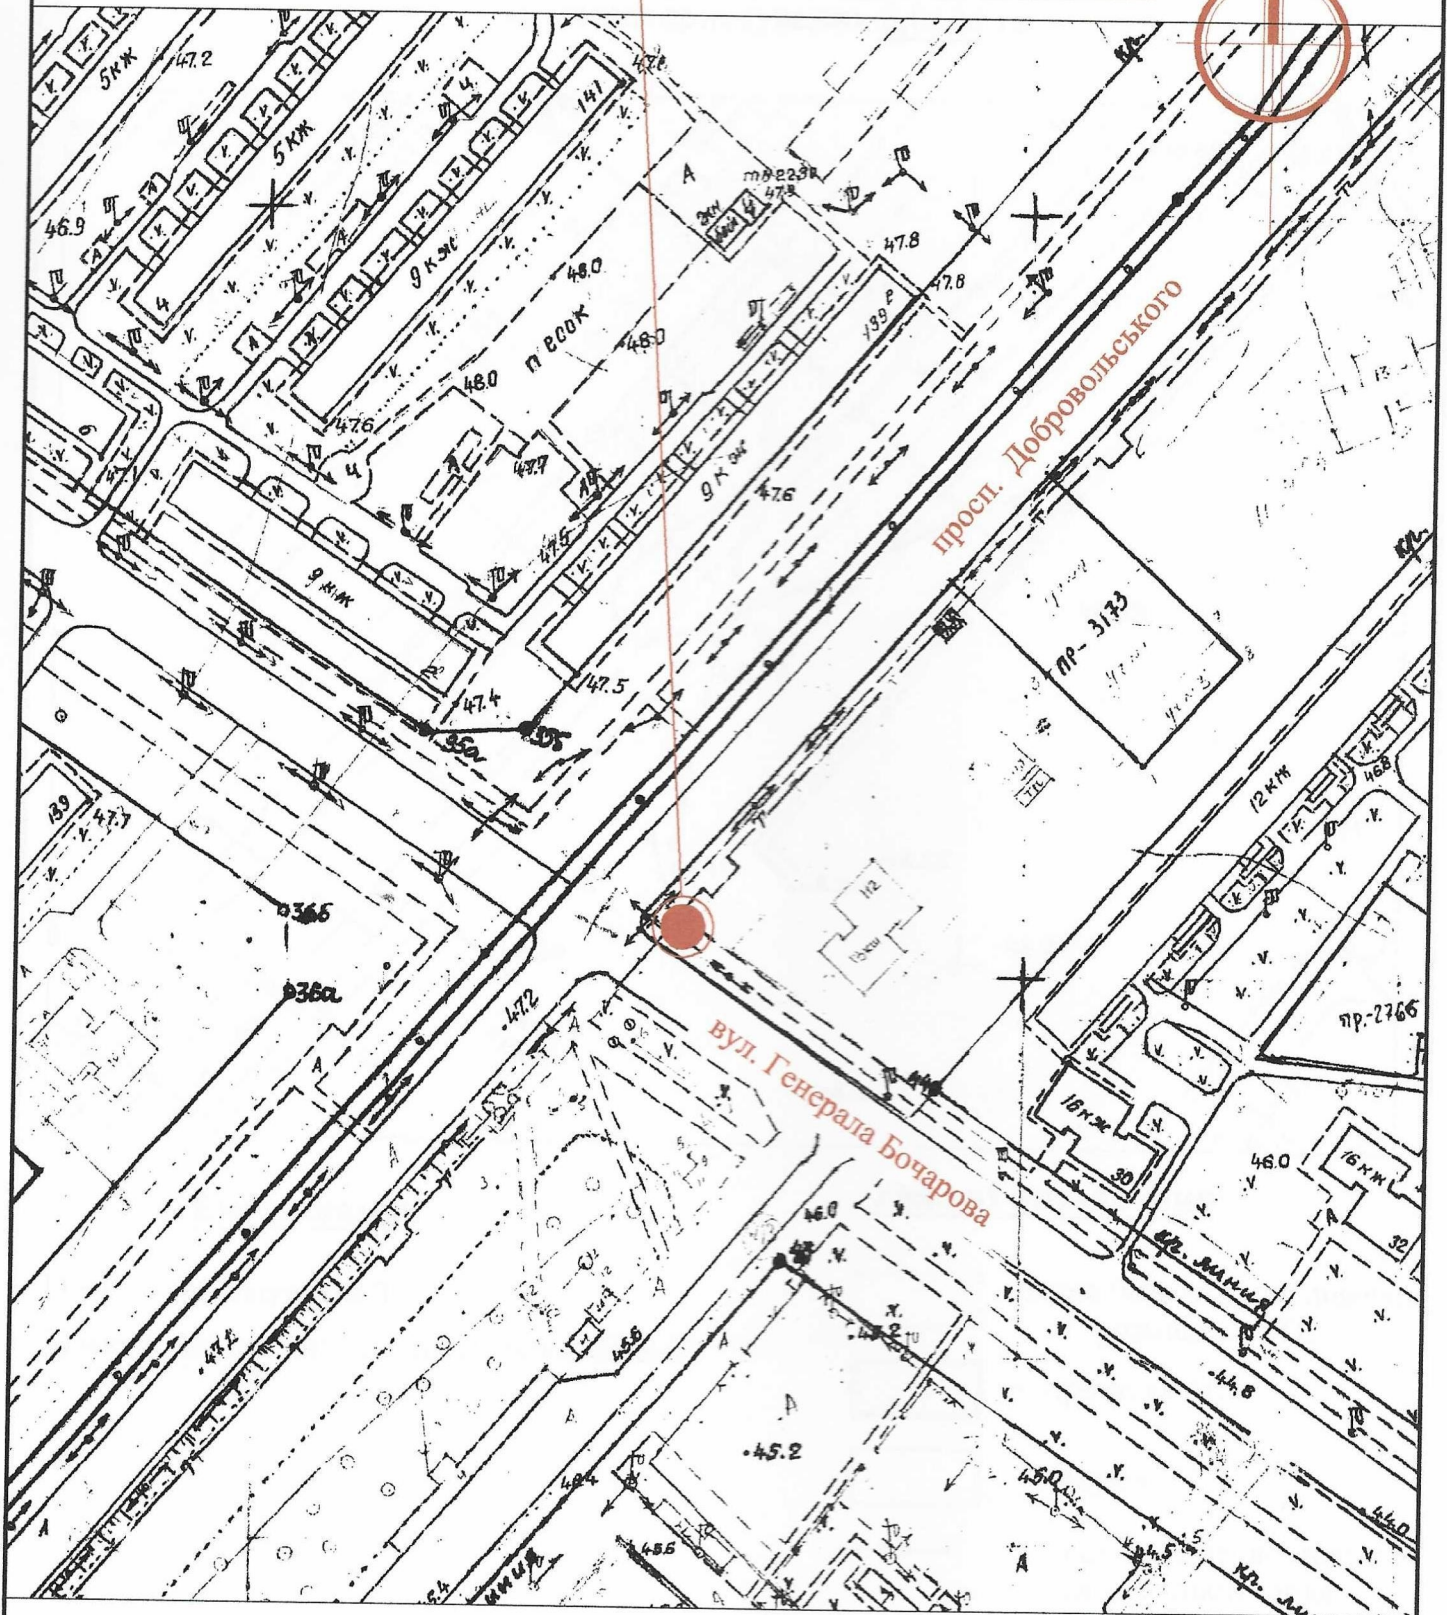

Група торговельних павільйонів
за адресою: м. Одеса, просп. Добровольського, 112

ТОВ "ГРАДБУД-ТБ"

М.П.

Архітектор
Вальтер Л.В.
Реєстраційний
№ 1542

Посада
виконавця

ПІБ

Підпис

Архітектор

Вальтер Л.В.

Л.В. Вальтер

Кваліфікаційний сертифікат серія АА № 001542

Дата складання _____ 20__ року