# СТИСЛА ПОЯСНЮВАЛЬНА ЗАПИСКА

1. Група стаціонарних тимчасових споруд для здійснення підприємницької діяльності має торгівельні приміщення для тимчасового перебування людей.
За умовну позначку ±0.000 прийнятий рівень чистої підлоги ТС.
Ступінь вогнестійкості - IIIа.
Група стаціонарних тимчасових споруд складається з трьох павільйонів прямокутної форми в плані, з габаритними розмірами: ТС1,ТС2 - 3,0 х 3,0 м².
Загальна площа групи ТС - 18,0 м².
Внутрішня висота павільйонів від рівня чистої підлоги складає - 2,6 м.
Загальна висота складає - 3,15м.
Грунт заснування, до встановлення ТС, ретельно утрамбовується щебнем та укладається бетонна тротуарна плитка.
Стіни споруд запроектовані товщиною 100 мм із утеплювачем з мінеральної вати та обшивкою з обох сторін.
Обшивка стін по каркасу: зовнішня - композитні матеріали типу "Алюкобонд" ; внутрішня - гіпсокартонні листи .
Підлога - дерев'яні дошки 40 мм по металевому каркасу з утеплювачем з мінераловатних плит та покриттям з негорючого матеріалу.
Покрівля - по металевим прогонам і решетуванню з покриттям оцинкованою покрівельною сталлю, з утеплювачем з мінераловатних плит, гідро- і пароізоляцією.

Зовнішня обробка:
поверхні стін - композитні матеріали типу "Алюкобонд" ;
вікна та двері - металопластикові з вакуумними склопакетами;
покрівля - оцинкована покрівельна сталь .

2. Група тимчасових стаціонарних споруд підключається до мереж електропостачання згідно з діючими нормами та ТУ. Точка підключення - згідно з ТУ.
Опалення - електричне з встановленням навісних електро-конвекторів з регулюванням температури.
Освітлення приміщення виконується світильниками з люмінісцентними лампами.
Розподільні мережі виконані проводами з мідними жилами, що прокладені у трубах та приховані в обшивці стін.
Захист мереж від дії струмів коротких замикань та перевантажень здійснюється автоматичними вимикачами щитка.

3. Благоустрій прилеглої території виконується згідно з планом благоустрою.
Освітлення території передбачене світильниками, що розміщуються на головному фасаді під покрівлею ТС.

Заступник Директора ТОВ "ГРАДБУД-ГБ" Т.Т. Колосович

Архітектор К.М. Багріна
Кваліфікаційний сертифікат серія АА № 002874

# ЕСКІЗИ ФАСАДІВ ТС

Головний фасад ТС  М 1:100







Заступник Директора ТОВ "ГРАДБУД-ГБ"  Т.Т. Колосович

Архітектор  К.М. Багріна
Кваліфікаційний сертифікат серія АА № 002874

# План групи ТС М 1:100

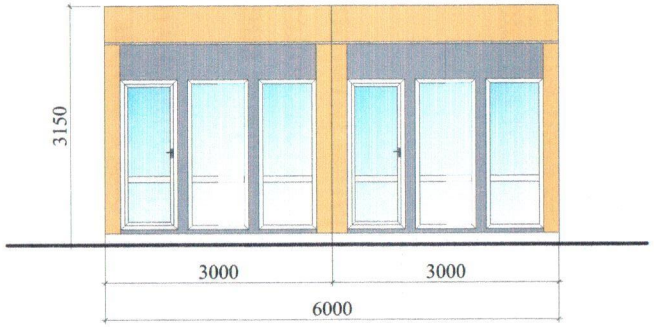


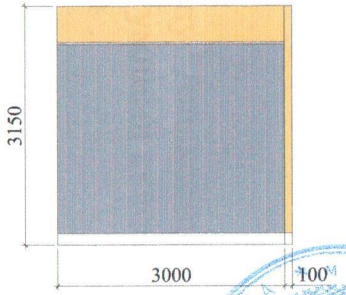Заступник Директора ТОВ "ГРАДБУД-ГБ" Т.Т. Колосович

Архітектор К.М. Багріна
Кваліфікаційний сертифікат серія АА № 002874

# СХЕМА РОЗМІЩЕННЯ ТС М 1:500

Площа земельної ділянки згідно з документами
на землекористування - землі міста

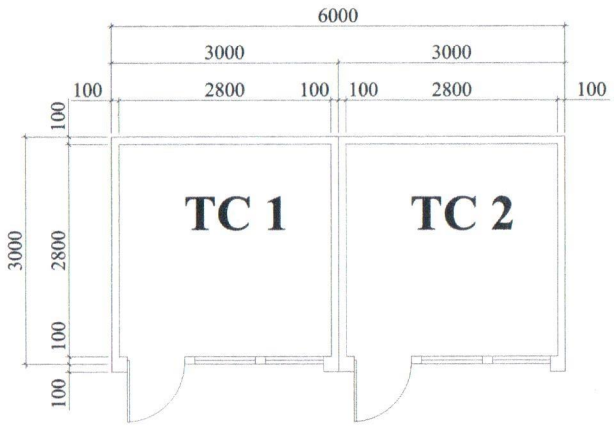


## Експлікація:

1) місце розташування ТС;
2) червоні лінії;
3) лінії регулювання забудови;
4) місця підключення до інженерних мереж.

## Умовні позначення:

- межа благоустрою ділянки розміщення ТС
- проектна ТС
- існуючі будівлі та споруди
- існуючі дороги

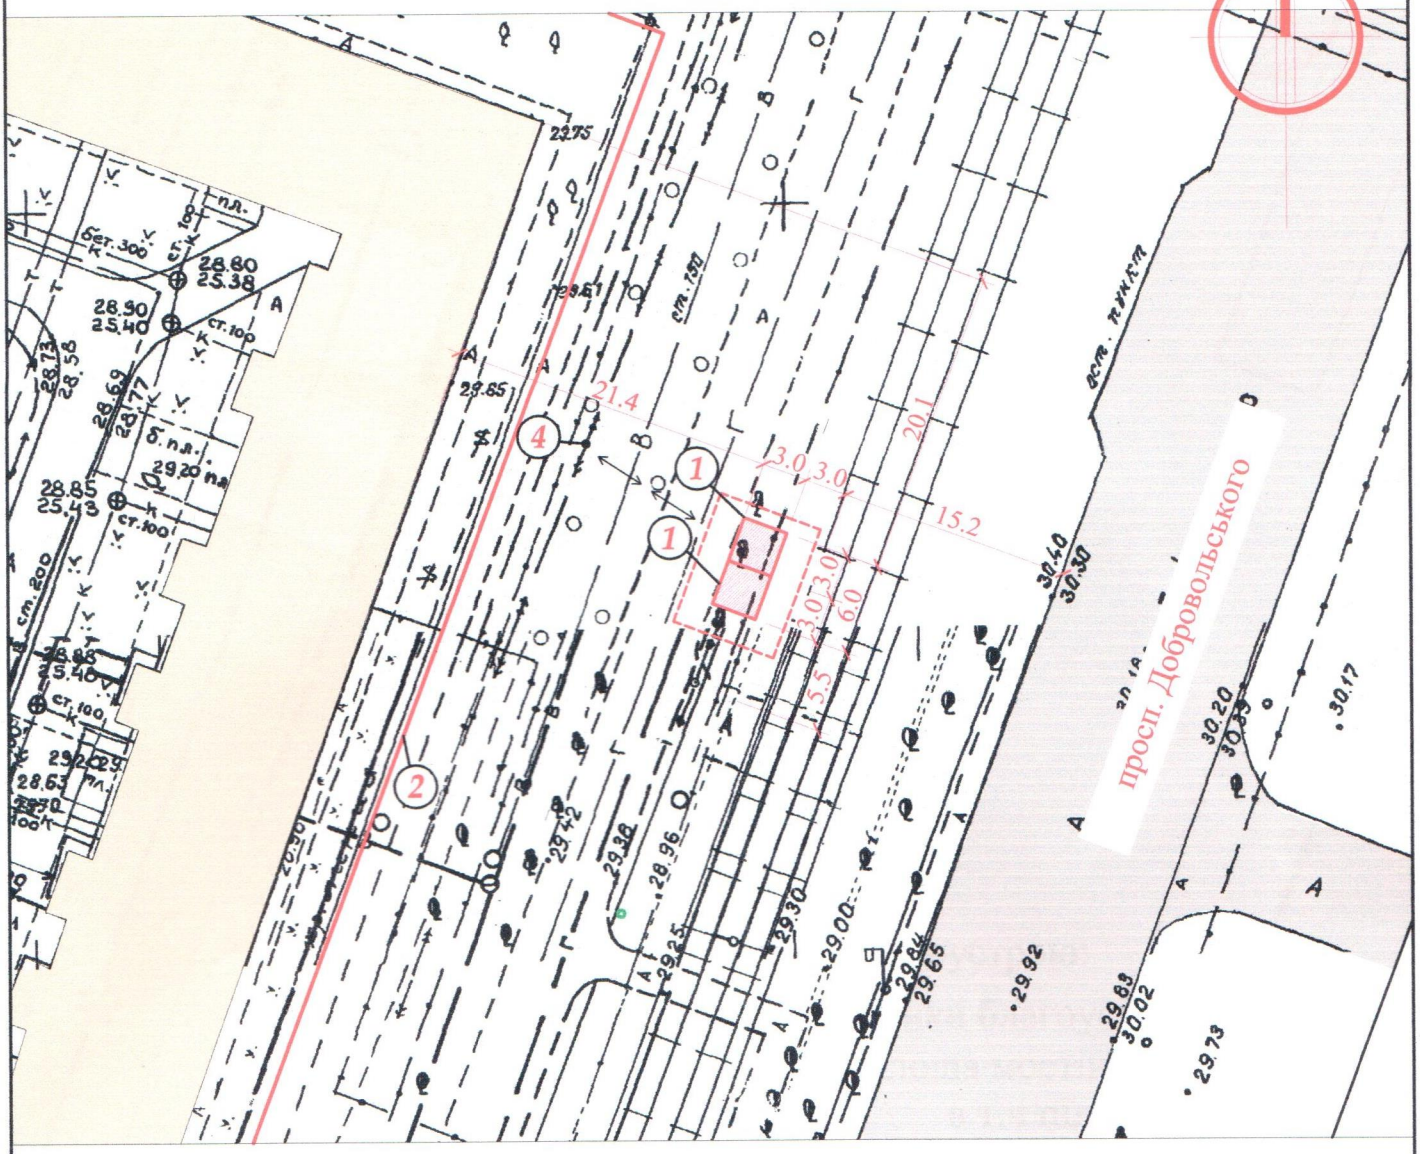Заступник Директора ТОВ "ГРАДБУД-ГБ" Т.Т. Колосович

Архітектор К.М. Багріна
Кваліфікаційний сертифікат серія АА № 002874

# Ситуаційний план 1:2000

Місце розміщення об'єкту

Заступник Директора ТОВ "ГРАДБУД-ГБ" Т.Т. Колосович

Архітектор К.М. Багріна

Кваліфікаційний сертифікат серія АА № 002874