

СТИСЛА ПОЯСНЮВАЛЬНА ЗАПИСКА

1. Конструкції виконані по металевому каркасу.
Зовнішнє оздоблення - вентильовані фасадні системи-композитні матеріали типу "алюкобонд".
Утеплювач - "Ізовер" по розрахунку.
Стеля - підвісна.
Підлога - утеплений лінолеум.
Внутрішнє оздоблення - металопластикова вагонка.
Елементи заповнення прорізів - металопластикові білі заводського виготовлення.
Покриття покрівлі - профнастіл по металевим балкам.
2. Інформація що до підключення до інженерних мереж:
передбачено підключення групи торгівельних павільйонів до електричних мереж від міських мереж електропостачання.


Торгівельний павільйон за адресою: м. Одеса, Дніпропетровська дорога, 70	Посада виконавця Архітектор	ПІБ Вальтер Л.В.	Підпис 
ТОВ "ГРАДБУД-ГБ" М. П. 	Архітектор Регістраційний № 1542 Людмила Валентинівна	Кваліфікаційний сертифікат серія АА № 001542 Дата складання ____ 20__ року	

ЕСКІЗИ ФАСАДІВ ТС

Головний фасад ТС М 1:50




Боковий фасад ТС М 1:50

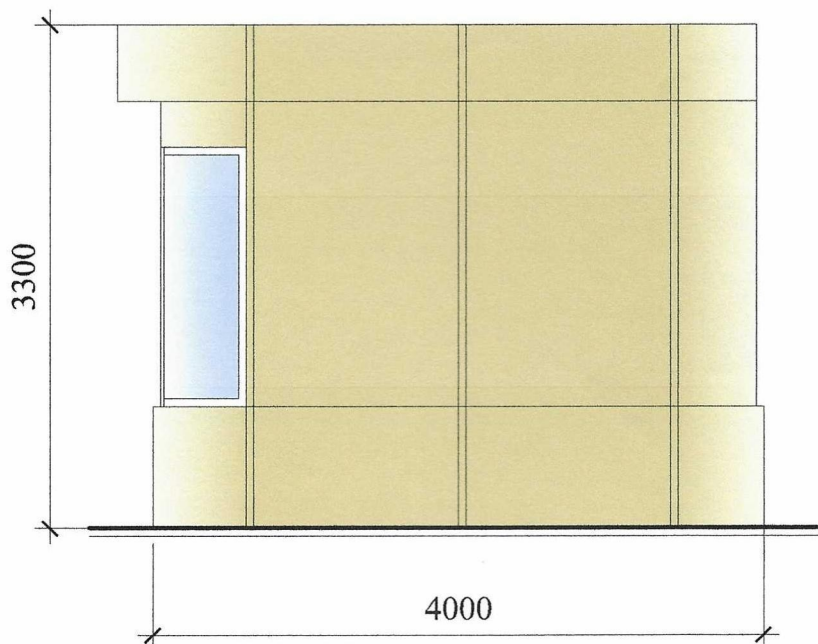

<p>Торгівельний павільйон за адресою: м. Одеса, Дніпропетровська дорога 70</p>	Посада виконавця	ПІБ	Підпис
	Архітектор	Вальтер Л.В.	
<p>ТОВ "ГРАДБУД-ГБ" М. П. </p>	<p>Архітектор Реєстраційний № 1542</p> <p>Кваліфікаційний сертифікат серія АА № 001542</p> <p>Дата складання _____ 20__ року</p>		

СХЕМА РОЗМІЩЕННЯ ТС М 1:500

Площа земельної ділянки згідно з документами
на землекористування 0,0023 га

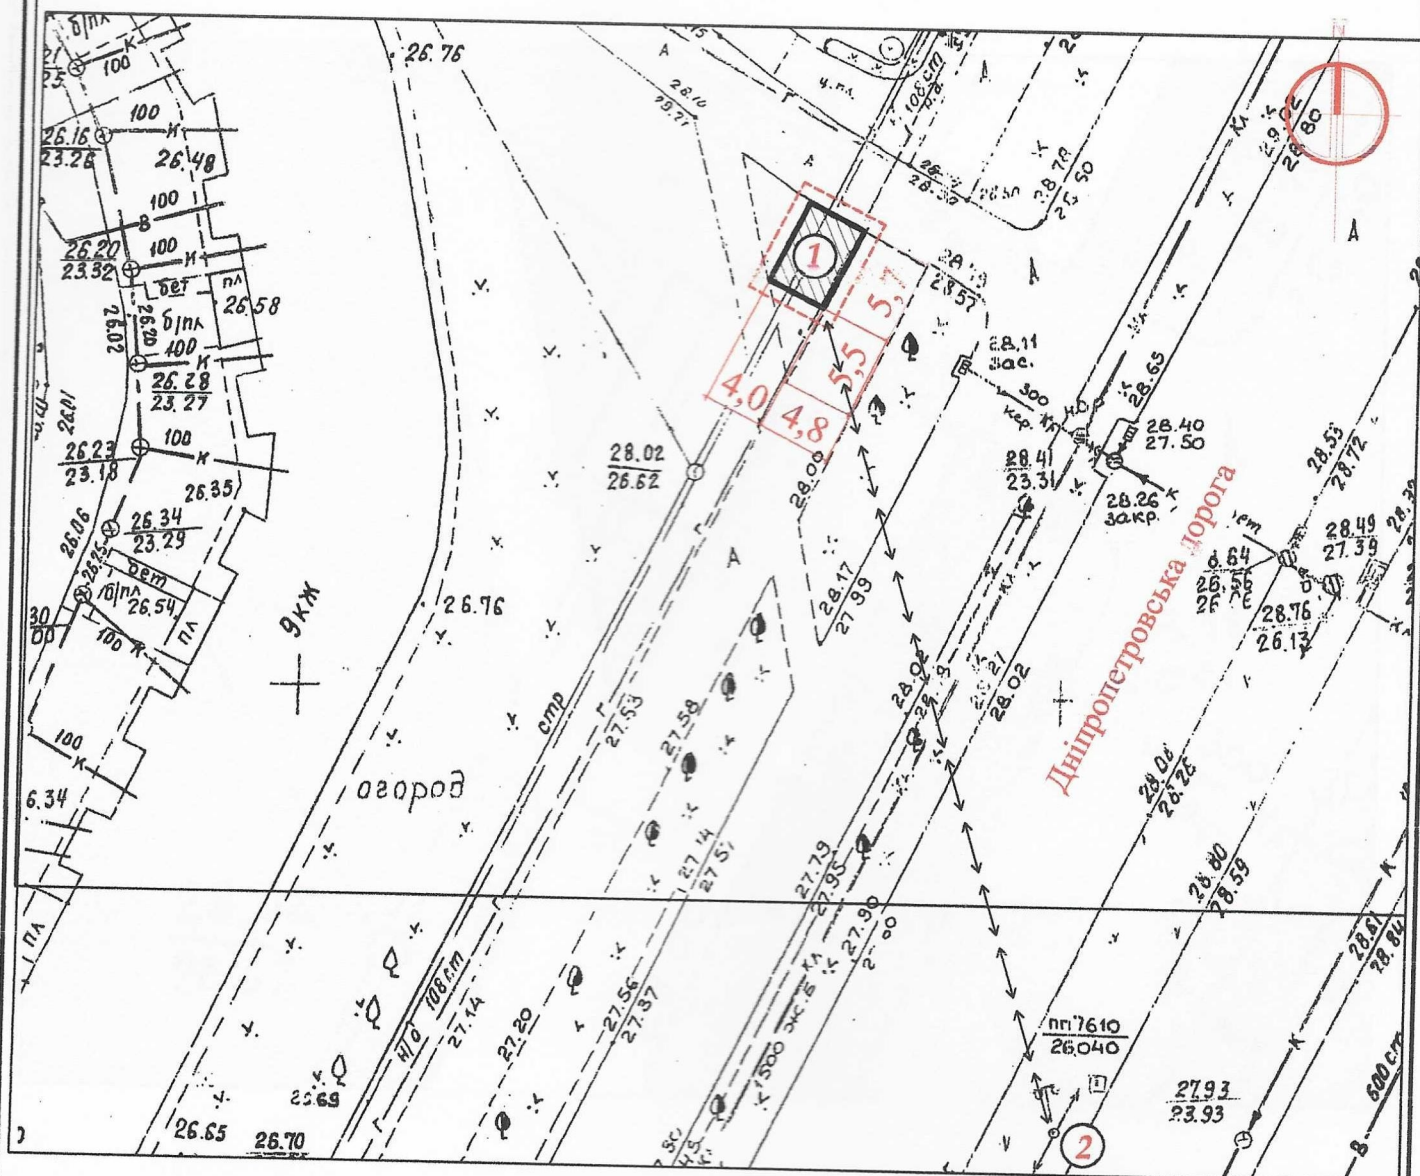

Експлікація:

- 1) місце розташування ТС;
- 2) місця підключення до інженерних мереж.

Умовні позначення:

- межа благоустрою ділянки розміщення ТС
- проектна ТС
- існуючі будівлі
- підключення до мереж електропостачання

Торгівельний павільйон
за адресою: м. Одеса,
Дніпропетровська дорога, 70

ТОВ "ГРАДБУД-ГБ"

М. П.

Посада виконавця

ПІБ

Підпис

Архітектор

Вальтер Л.В.

Кваліфікаційний сертифікат серія АА № 001542

Дата складання ____ 20__ року

Ситуаційна схема

Місце розміщення об'єкту



<div><div><div>ТОВ "ГРАДБУД-ІВ"</div><div>М. П.</div></div><div><div>Торговельний павільйон за адресою: м. Одеса, Дніпропетровська дорога, 70</div><div>Архітектор Вальтер Л.В. Регістраційний № 1542</div></div></div>	Посада виконавця	ПІБ	Підпис
	Архітектор	Вальтер Л.В.	
	Кваліфікаційний сертифікат серія АА № 001542		
	Дата складання _____ 20__ року		