

СТИСЛА ПОЯСНЮВАЛЬНА ЗАПИСКА

1. Конструкції виконані по металевому каркасу.

Зовнішнє оздоблення - вентилязовані фасадні системи-композитні матеріали типу "алюкобонд".

Утеплювач - "Ізовер" по розрахунку.

Стеля - підвісна.

Підлога - утеплений лінолеум.

Внутрішнє оздоблення - металопластикові вагонки.

Елементи заповнення прорізів - металопластикові білі заводського виготовлення.

Покриття покрівлі - профнастил по металевим балкам.

2. Інформація що до підключення до інженерних мереж:

передбачено підключення групи торговельних павільйонів до електричних мереж від міських мереж електропостачання.


	Торговельний павільйон за адресою: м. Одеса, Дніпропетровська дорога, 70	Посада виконавця	ПІБ	Підпис
	Архітектор	Вальтер Л.В.		
	Кваліфікаційний сертифікат серія АА № 001542			
Дата складання		_____ 20__ року		

ЕСКІЗИ ФАСАДІВ ТС

Головний фасад ТС М 1:50




Боковий фасад ТС М 1:50

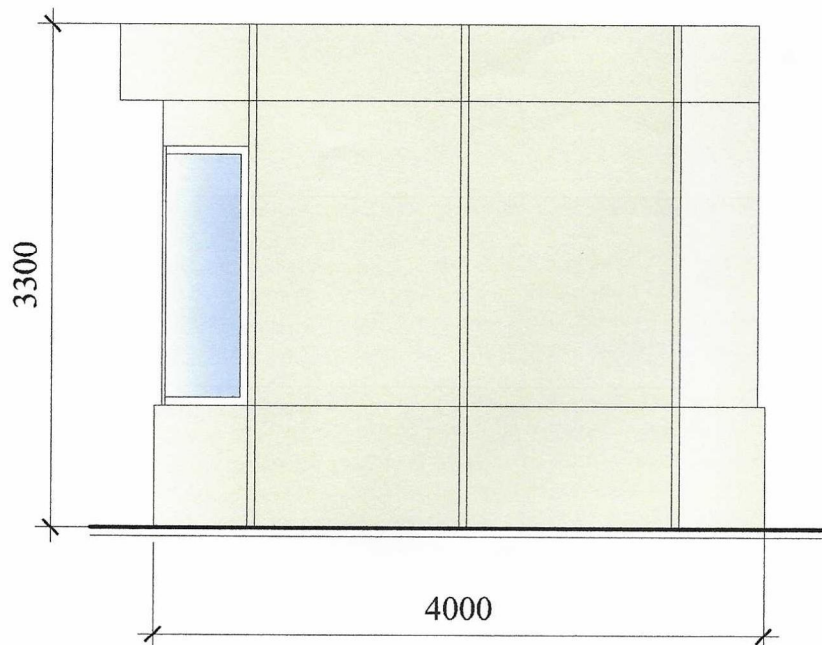

<p>Торгівельний павільйон за адресою: м. Одеса, Дніпропетровська дорога, 70</p>	<p>Посада виконавця</p>	<p>ПІБ</p>	<p>Підпис</p>
<p>ТОВ "ГРАДБУД-ГБ" М. П.</p>	<p>Архітектор Регістраційний № 1542</p>	<p>Вальтер Л.В.</p>	<p>Кваліфікаційний сертифікат серія АА № 001542 Дата складання ____ 20__ року</p>

СХЕМА РОЗМІЩЕННЯ ТС М 1:500

Площа земельної ділянки згідно з документами
на землекористування 0,0028 га

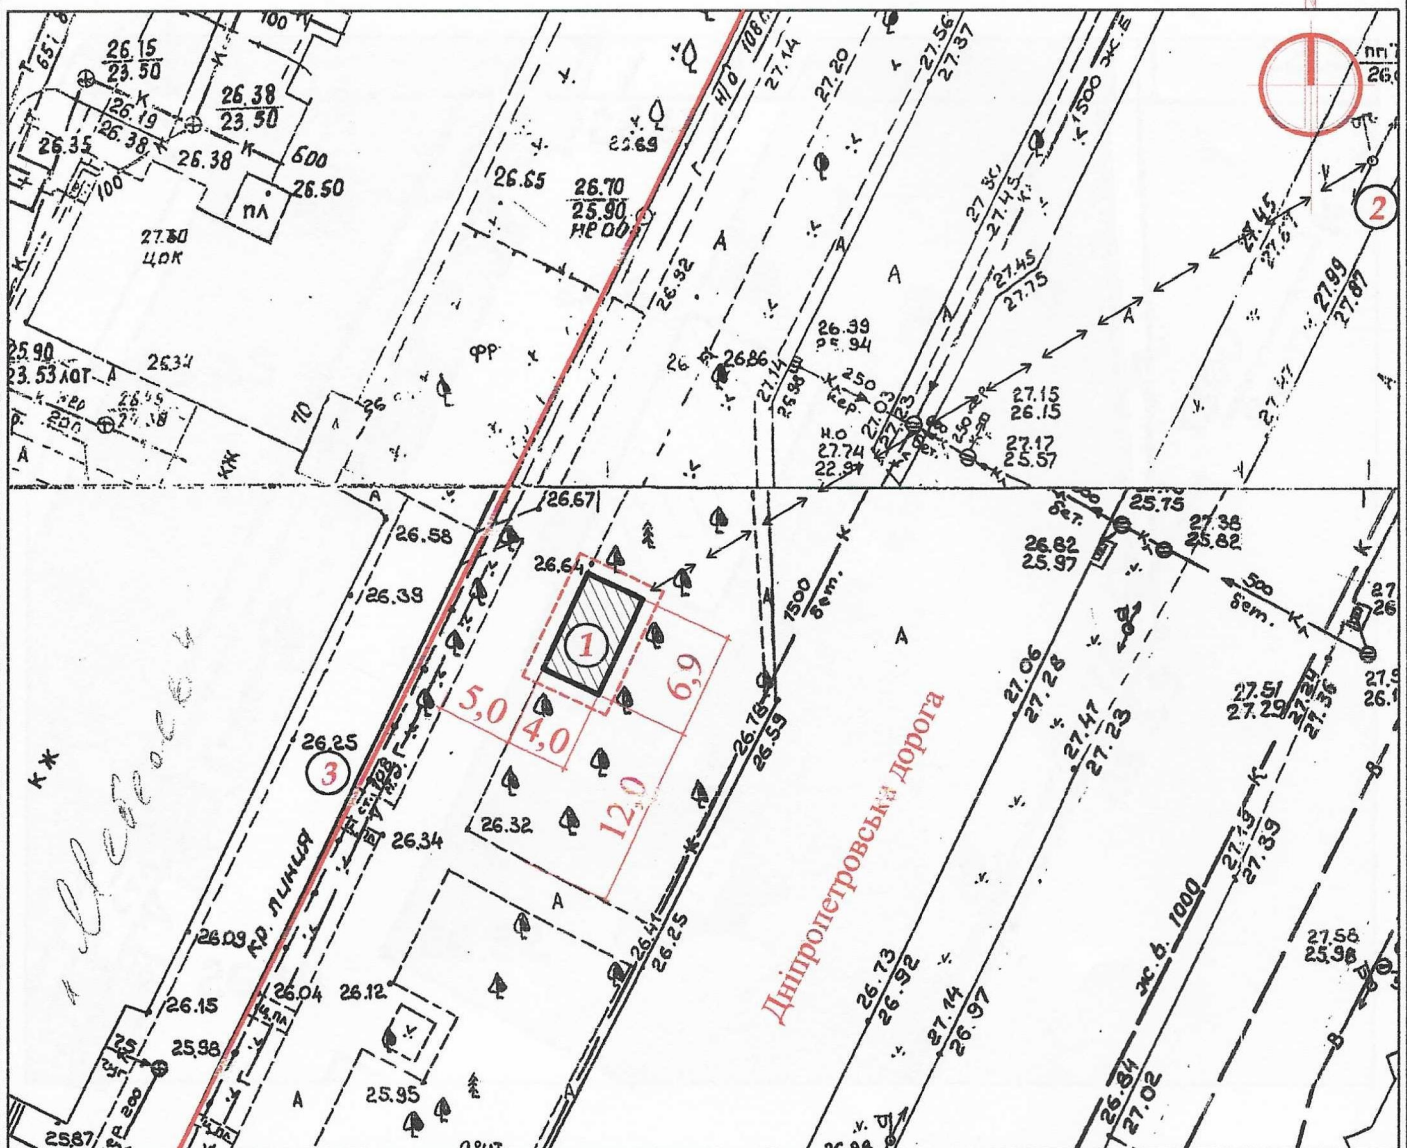

Експлікація:

- 1) місце розташування ТС;
- 2) місця підключення до інженерних мереж;
- 3) червоні лінії


Умовні позначення:

- межа благоустрою ділянки розміщення ТС
- проектна ТС
- існуючі будівлі
- \longleftrightarrow - підключення до мереж електропостачання

<p>Торгівельний павільйон за адресою: м. Одеса, Дніпропетровська дорога, 70</p> <p>ТОВ "ГРАДБУД-ГБ"</p> <p>М. П.</p>	Посада виконавця	ПІБ	Підпис
	Архітектор	Вальтер Л.В.	
Кваліфікаційний сертифікат серія АА № 001542		Дата складання _____ 20__ року	

Ситуаційна схема

Місце розміщення об'єкту

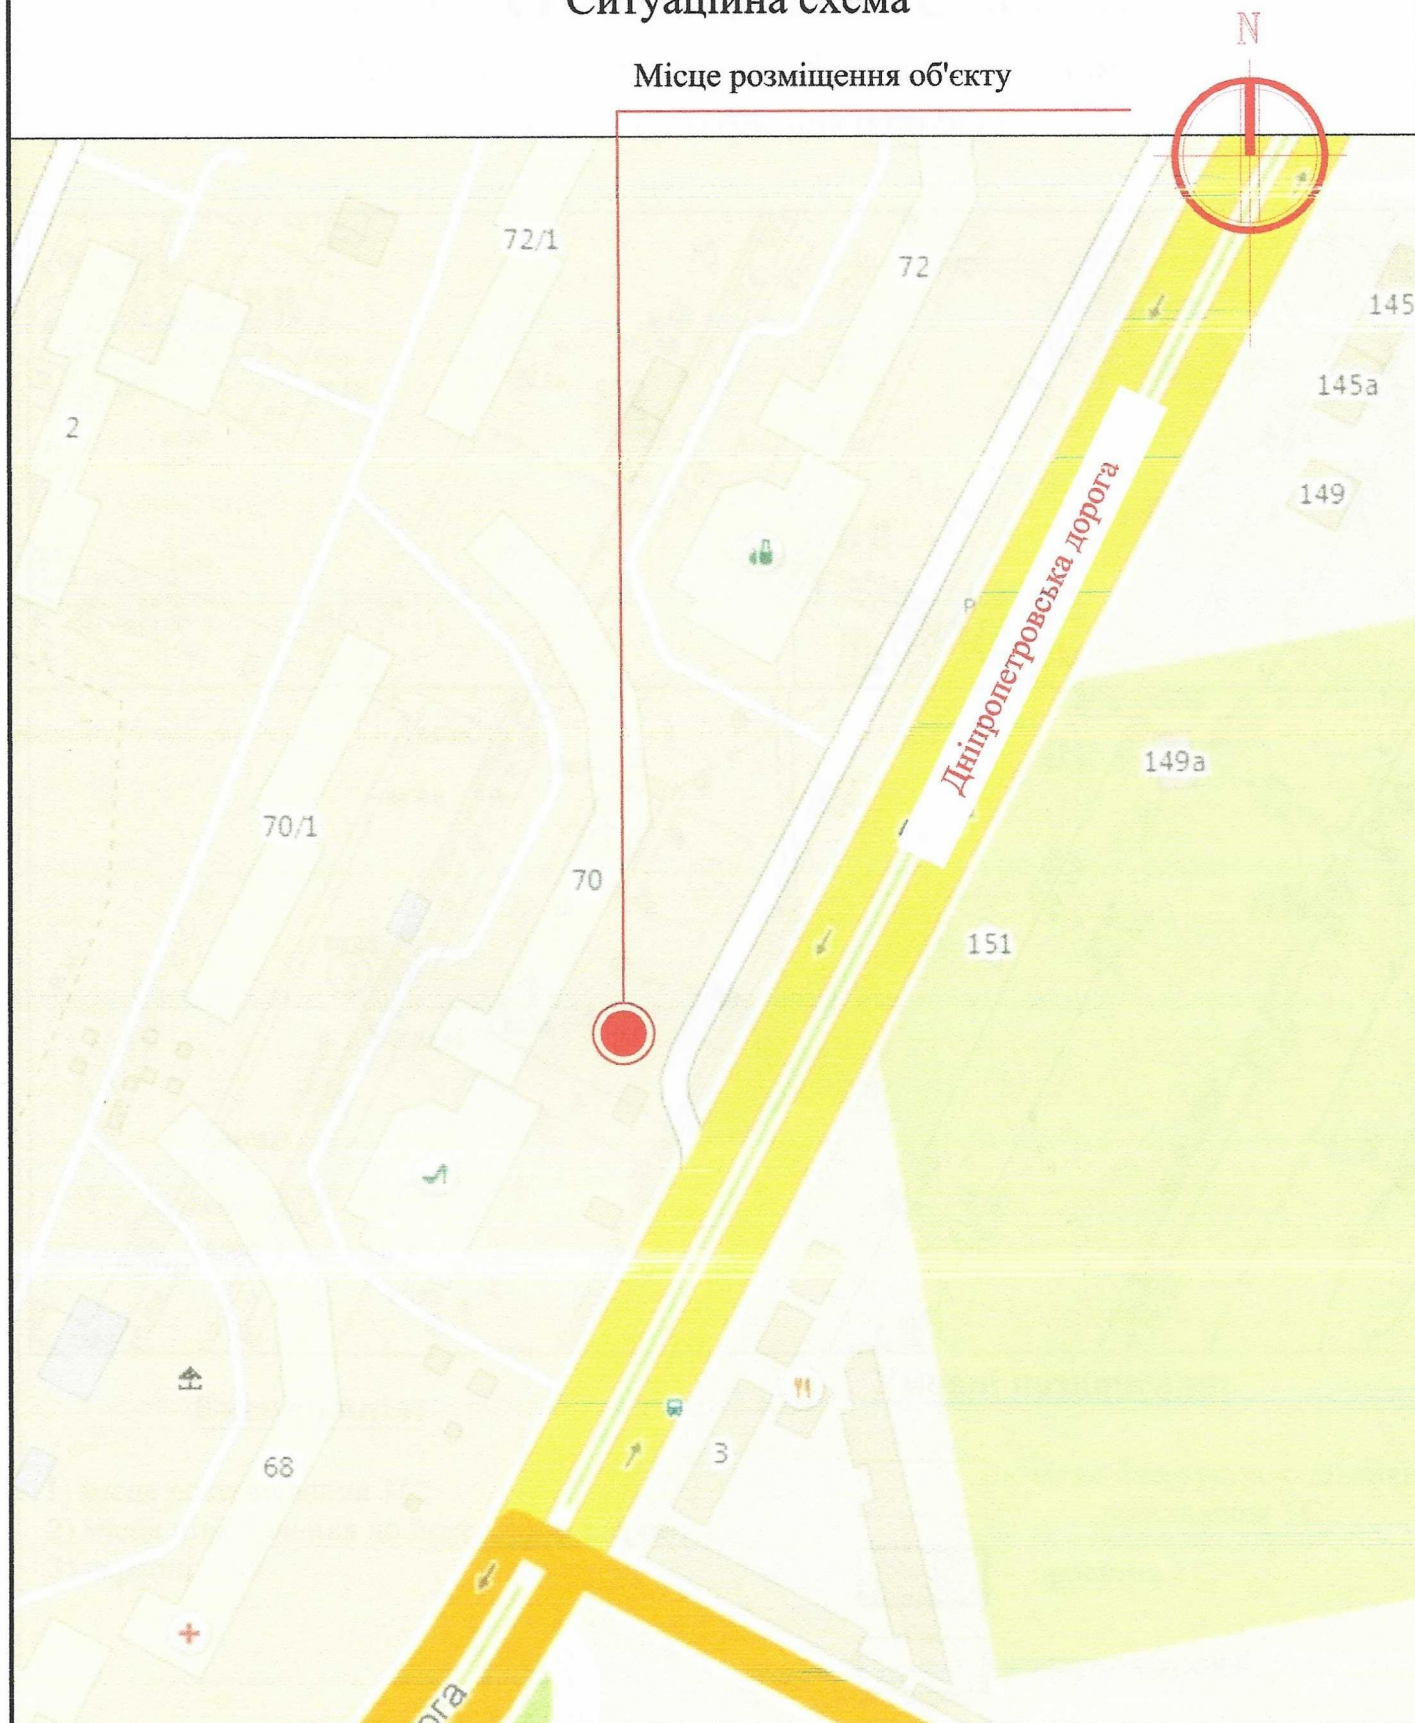

<p>Торгівельний павільйон за адресою: м. Одеса, Дніпропетровська дорога, 70</p>	<p>Посада виконавця</p>	<p>ПІБ</p>	<p>Підпис</p>
<p>ТОВ "ГРАДБУД-ГБ" М. П.</p>	<p>Архітектор</p>	<p>Вальтер Л.В.</p>	<p>Кваліфікаційний сертифікат серія АА № 001542</p>
	<p>Дата складання</p>	<p>_____ 20__ року</p>	