

СТИСЛА ПОЯСНЮВАЛЬНА ЗАПИСКА

1. Пересувна ТС - для здійснення підприємницької діяльності
За умовну позначку 0.000 прийнятий рівень чистої підлоги пересувної ТС.
Ступінь вогнестійкості - IIIa

Габаритні розміри в плані - 16.00 x 2.50 м.

Загальна площа ТС - 40.00 м.кв.

Загальна висота ТС - 2.30 м.

Внутрішня висота ТС - 2.00м.

Пересувна ТС розміщується на існуючому асфальтовому покритті.

Пересувна ТС виконується з комплексної конструкції по металевому каркасу, товщиною 100 мм.

2. Благоустрій прилеглої території виконується згідно з планом благоустрою. Освітлення території передбачене світильниками, що розміщуються на головному фасаді ТС.

Директор СПД "Волкова А.А."
Кваліфікаційний сертифікат серія АА № 001828

Архітектор




Волкова А.А.

Скаленко Л.М.

ЕСКІЗИ ФАСАДІВ
ПЕРЕСУВНОЇ ТС м.1:100

Головний фасад

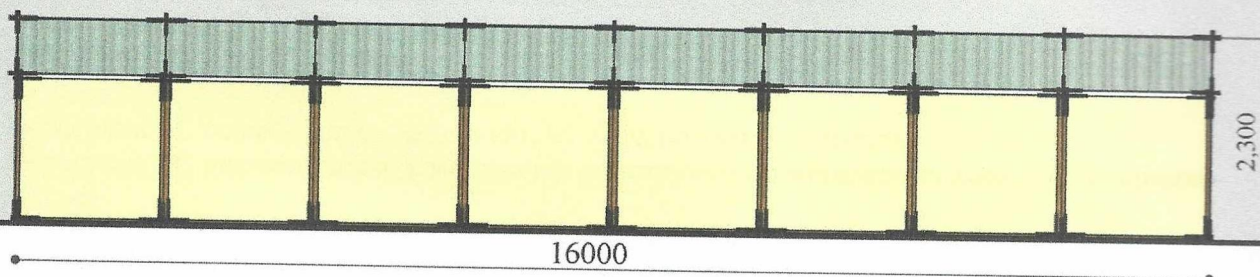

Директор СПД "Волкова А.А."
Кваліфікаційний сертифікат серія АА № 001828


Архітектор



Волкова А.А.

Скаленко Л.М.

ПЛАН ПЕРЕСУВНОЇ ТС м.1:100

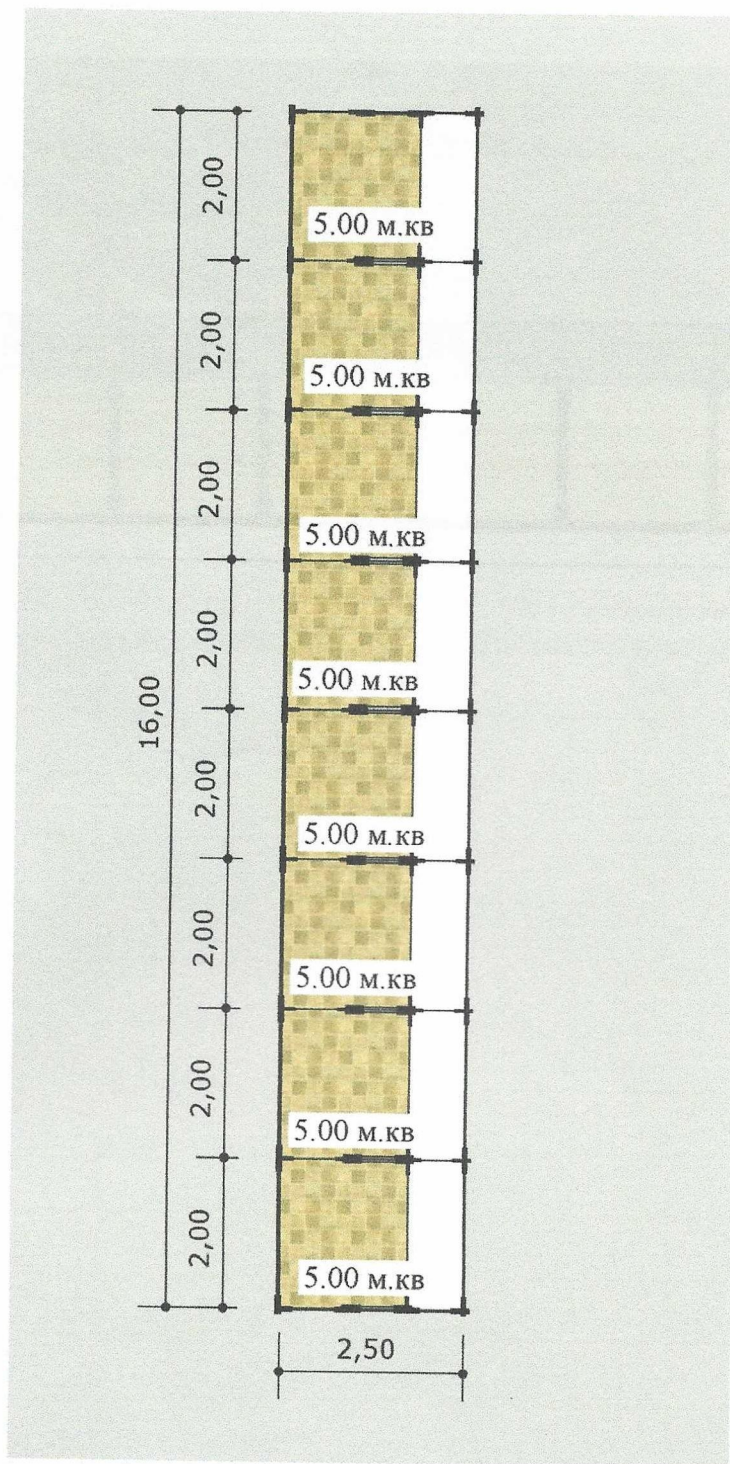

Площа мощення під
пересувною ТС 40.00 м.кв

Директор СПД "Волкова А.А."
Кваліфікаційний сертифікат серія АА № 001828

Архітектор




Волкова А.А.

Скаленко Л.М.

СХЕМА РОЗМІЩЕННЯ ПЕРЕСУВНОЇ ТС м. 1:500

Площа земельної ділянки згідно з документами
на землекористування - землі міста

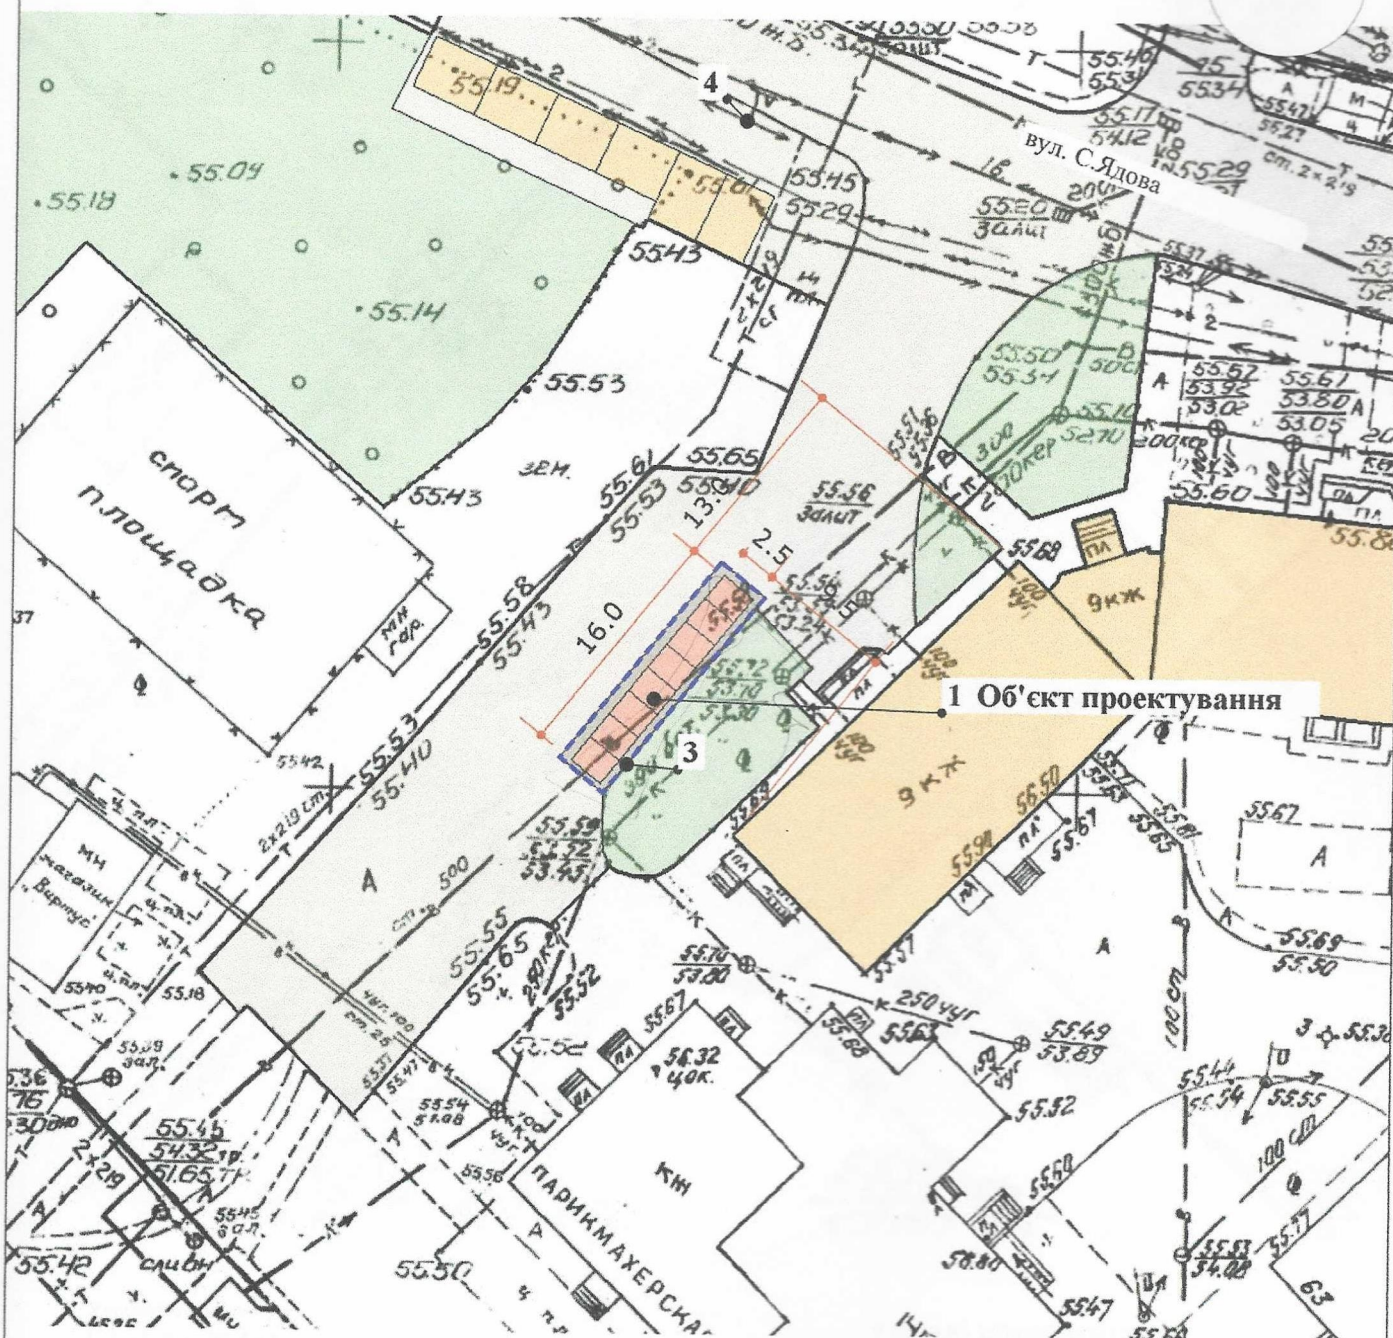

Експлікація:

- 1) місце розташування пересувної ТС;
- 2) червоні лінії;
- 3) лінії регулювання забудови;
- 4) місця підключення до інженерних мереж.
(електропостачання)

Умовні позначення:

- межа благоустрою ділянки розміщення ТС
- проектна пересувна ТС
- існуючі будівлі
- існуючі дороги
- озеленення
- тротуарна ділянка
- підключення до мереж електропостачання

Директор СПД "Волкова А.А."
Кваліфікаційний сертифікат серія АА № 001828

Архітектор




Волкова А.А.

Скаленко Л.М.

СИТУАЦІЙНИЙ ПЛАН м. 1:2000

Місце розміщення пересувної ТС

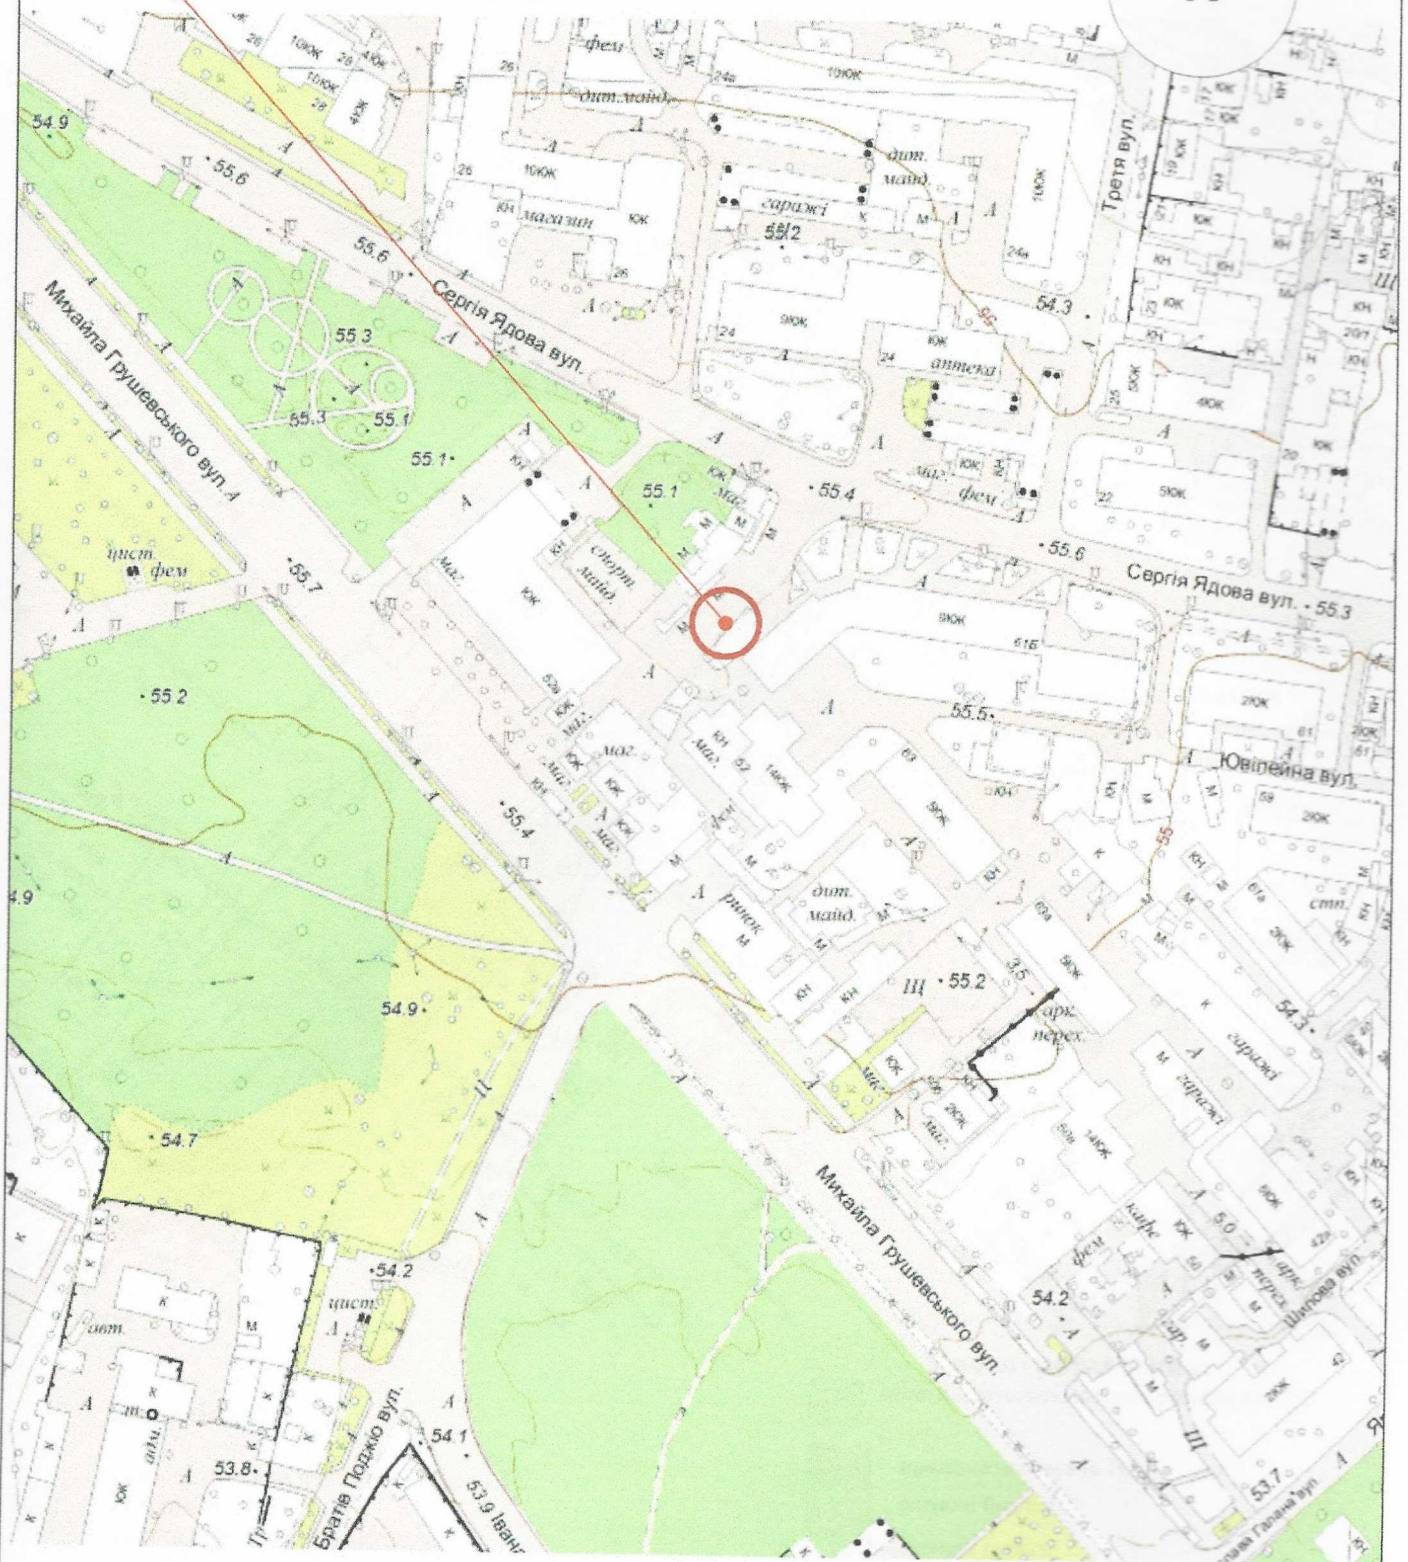

Директор СПД "Волкова А.А."
Кваліфікаційний сертифікат серія АА № 001828

Архітектор



Волкова А.А.

Скаленко Л.М.