

Стисла пояснювальна записка

Вступ

1. Стационарна тимчасова споруда для здійснення підприємницької діяльності, яка має торговельне приміщення для тимчасового перебування людей

Ступінь вогнестійкості- III (третя)

Павільйон має прямокутну форму.

Габаритні розміри у плані-3,80 x 3,28 м.

Площа забудови-12,5 м²

Загальна висота- 4.00 м

Стіни споруди запроектовані товщиною 120мм.

Обшивка стін по каркасу: зовнішня –декоративні панелі для зовнішнього застосування.

Підлога- декоративна плитка 40мм.

2. ТС підключаються до мереж електропостачання згідно з чинними нормами та ТУ.

Точка підключення згідно з ТУ.

Освітлення приміщення виконується світильником з діодною лампою.

Захист мереж від дії струмів ,коротких замикань та перевантажень здійснюється автоматичними вимикачами щитка

Планувально-просторове рішення

В рамках цього передпроектної пропозиції передбачені:

Встановлення ТС без улаштування фундаментів.

ФОП Нікіткіна О.О.

Нікіткіна О.О.

Архітектор

Пермякова Д.О.



Инв.№о. Подписи дата Зам.инв.№о.


Изм	Кол-во	Лист	№ док	Подпись	Дата

2019 - 3ПЗ


Лист

9

Ескізи фасадів ТС
Головний фасад ТС М 1:50

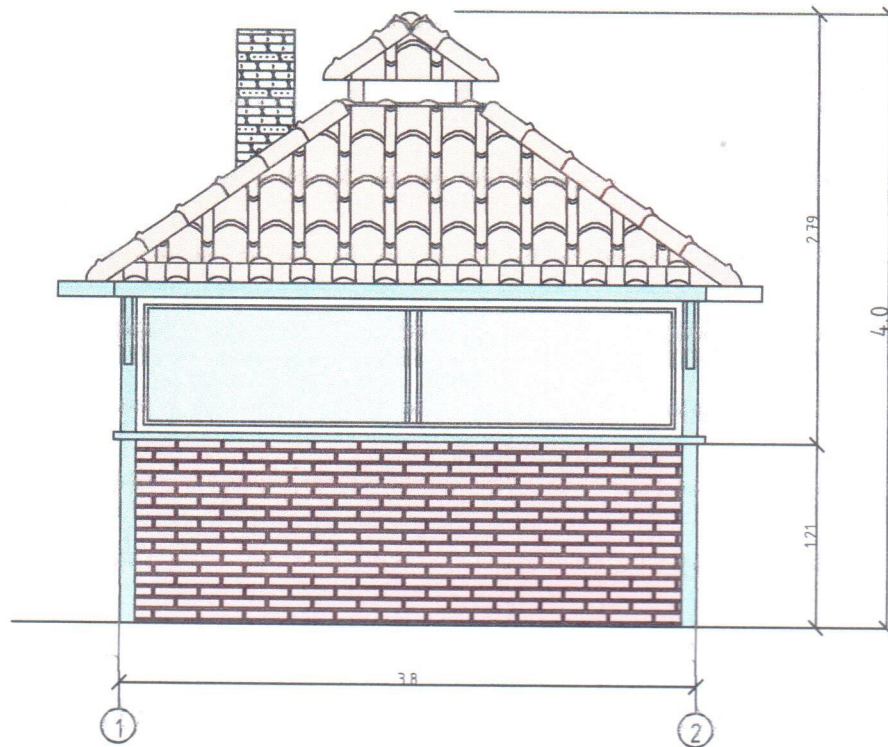


Бічний фасад ТС
М 1:50

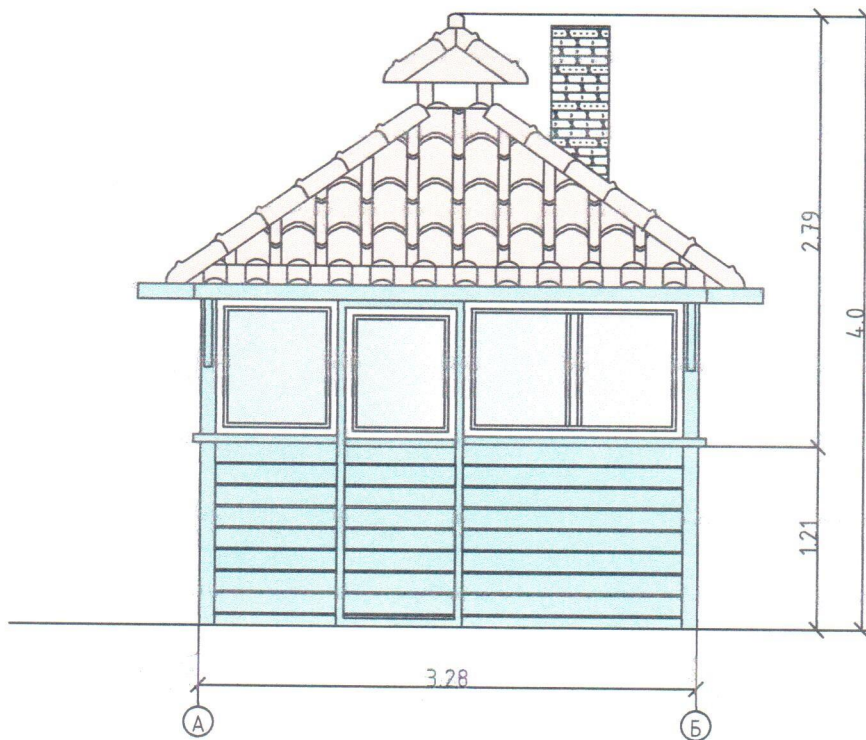


						Стационарна тимчасова споруда-павільйон (площа забудови-12,5 м ²) м.Одесса , 16станція Великого Фонтану, траверс 16а (Київський район)		
Изм	Кол.уч	№ докум.	Подп.	Дата	ТС	Стадия	Лист	Листов
ГП		Нікіткіна О.О.				ПП		
Виконав		Пермякова Д.О.			Ескізи фасадів ТС М 1:50	ФОП Нікіткіна О.О.		

План ТС М 1:50

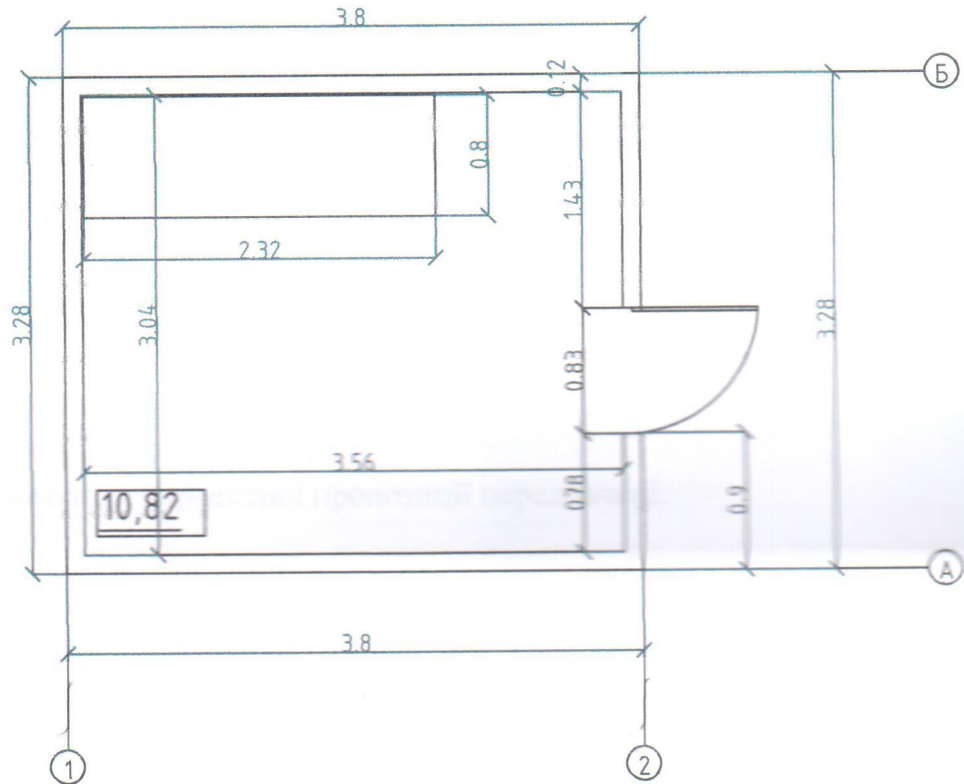

					Стационарна тимчасова споруда-павільйон (площа забудови-12,5 м ²) м.Одесса , 16станція Великого Фонтану, траверс 16а (Київський район)		
Изм	Кол.уч	№ док	Пл.пер.	ТС	Стадия	Лист	Листов
ГІП		Нікіткіна			ПП		
Виконав		Пермякова					
				План ТС М 1:50	ФОР Нікіткіна О.О.		

Схема розміщення ТС
М 1:500

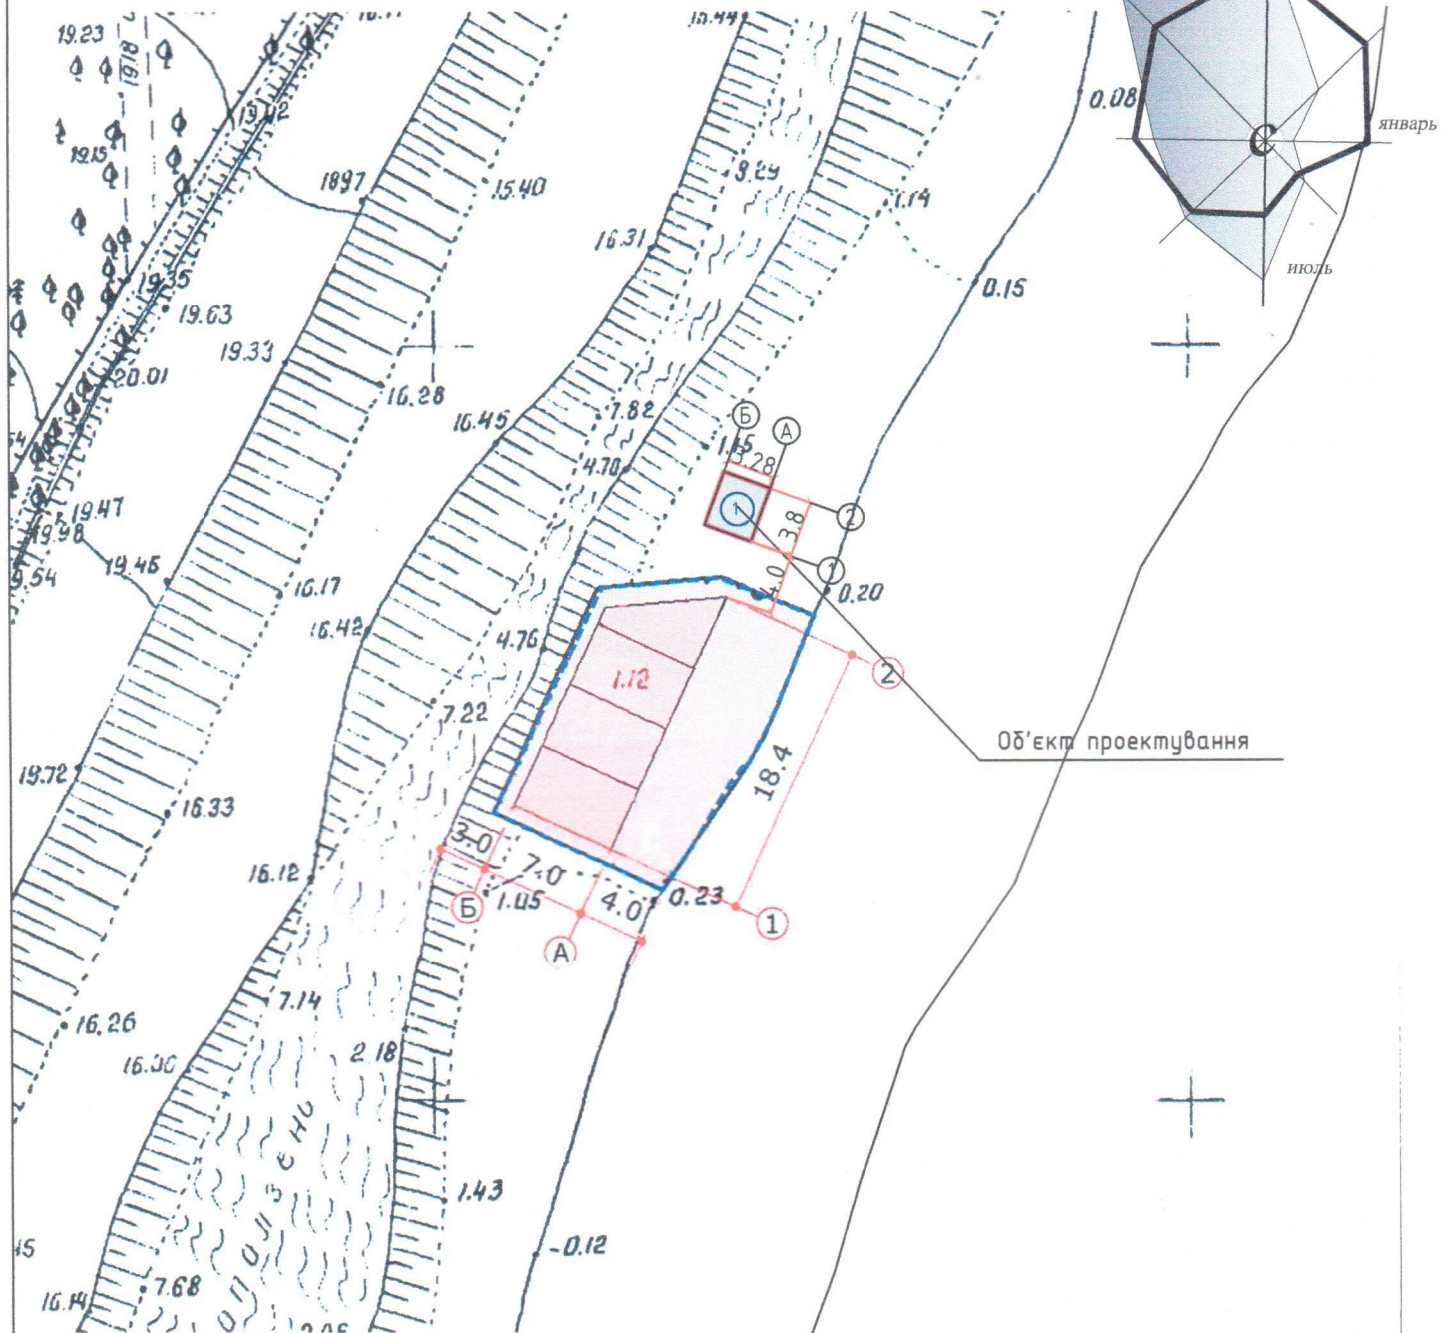

Експлікація:

1. Місце розташування ТС
2. Червоні лінії

Умовні позначення:

- проектна ТС
- існуючі дороги
- існуюча ТС


Изм	Кол.уч	№ докум.	Подп.	Дата
ГІП		Нікіткіна О.О.	<i>[Signature]</i>	
Виконав		Пермякова Д.О.	<i>[Signature]</i>	

Стационарная тимчасова споруда-павільйон (площа забудови-12,5 м²)
м.Одесса , 16станція Великого Фонтану, траверс 16а
(Київський район)

ТС	Стадія	Лист	Листов
	ПП		
Схема розміщення ТС М 1:500		ФОП Нікіткіна О.О.	

Ситуаційний план
М 1:2000

Місце розміщення ТС

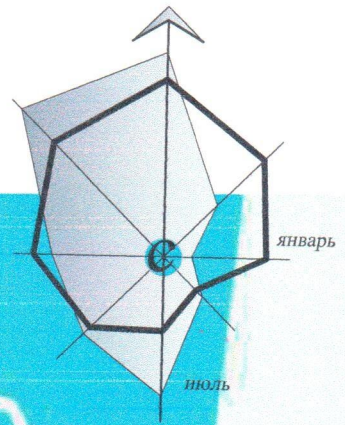

					Стационарна тимчасова споруда-павільйон (площа забудови-12,5 м ²) м.Одесса , 16 станція Великого Фонтану, траверс 16а (Київський район)			
Изм	Кол.уч	№ докум.	Подп.	Дата	ТС	Стадия	Лист	Листов
ГП		Нікіткіна О.О.	<i>[Signature]</i>			ПП		
Виконав		Пермякова Д.О.	<i>[Signature]</i>		Ситуаційний план М 1:2000		ФОП Нікіткіна О.О.	